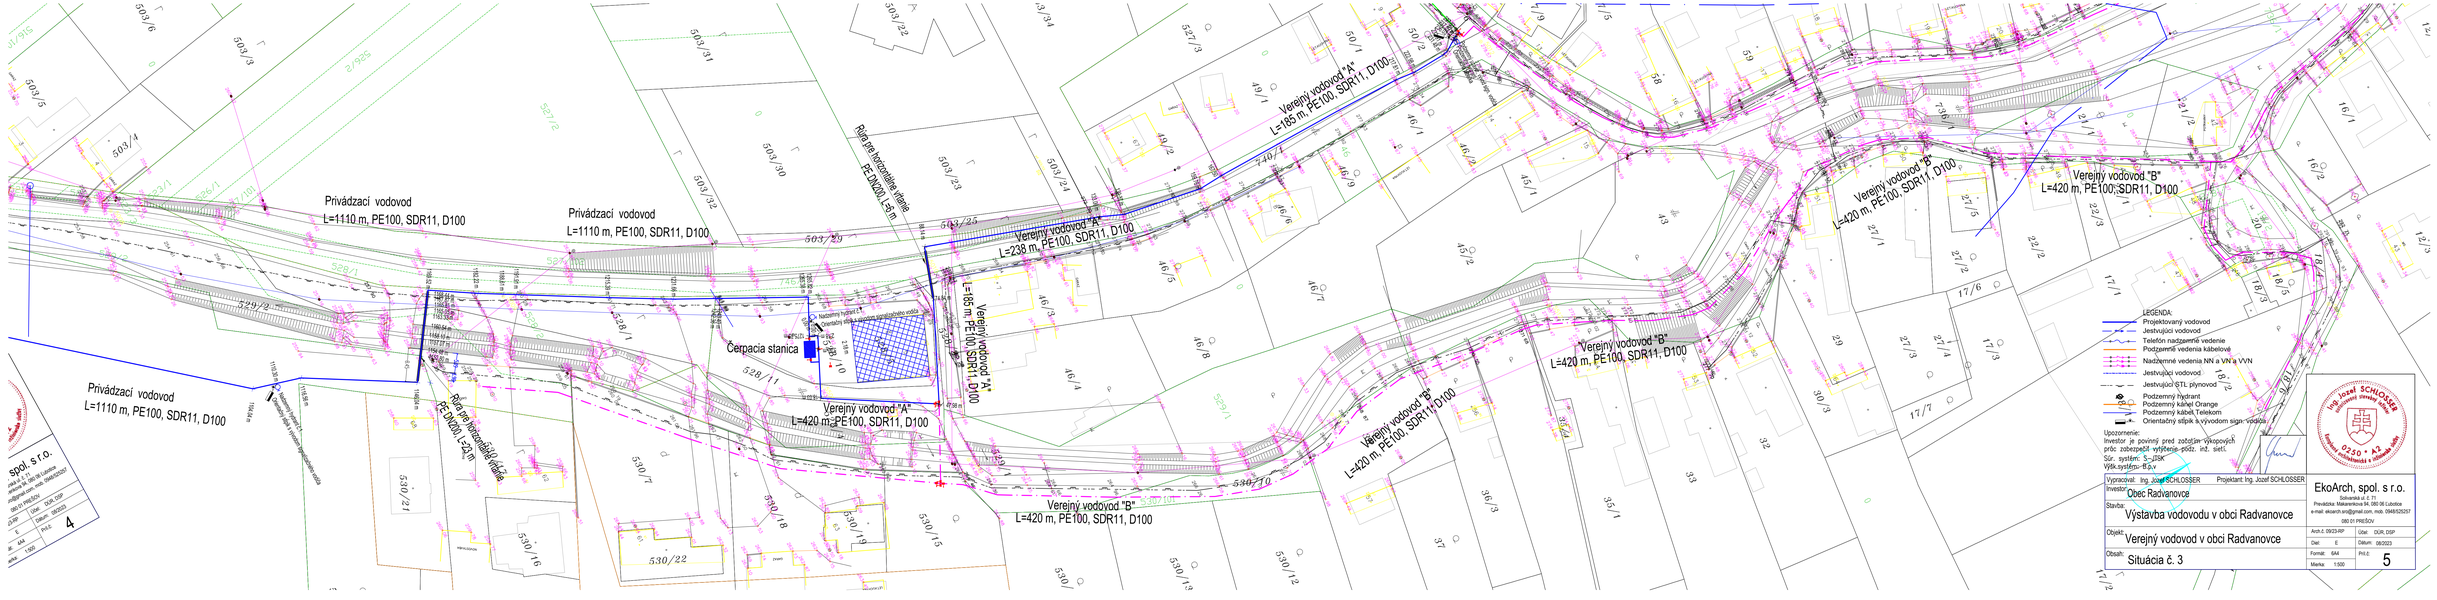
Privádzací vodovod
L=1110 m, PE100, SDR11, D100
Privádzací vodovod
L=1110 m, PE100, SDR11, D100
Privádzací vodovod
L=1110 m, PE100, SDR11, D100
Rúra pre horizontálne vŕtanie
PE D400, L=20 m
Rúra pre horizontálne vŕtanie
PE D400, L=5 m
Čerpacia stanica
Verejný vodovod "A"
L=185 m, PE100, SDR11, D100
Verejný vodovod "A"
L=238 m, PE100, SDR11, D100
Verejný vodovod "A"
L=185 m, PE100, SDR11, D100
Verejný vodovod "A"
L=420 m, PE100, SDR11, D100
Verejný vodovod "B"
L=420 m, PE100, SDR11, D100
Verejný vodovod "B"
L=420 m, PE100, SDR11, D100
Verejný vodovod "B"
L=420 m, PE100, SDR11, D100
Verejný vodovod "B"
L=420 m, PE100, SDR11, D100
Verejný vodovod "B"
L=420 m, PE100, SDR11, D100
LEGENDA:
Projektovaný vodovod
Jestvujúci vodovod
Telefón nadzemné vedenie
Podzemné vedenia káblové
Nadzemné vedenia NN a VN a VVN
Jestvujúci vodovod
Jestvujúci GTL plynovod
Podzemný hydrant
Podzemný kábel Orange
Podzemný kábel Telekom
Orientačný stĺpik k vývodom sign. vodiča
Upozornenie:
Investor je povinný pred zatiatím výkopových prác zabezpečiť vytýčenia podz. zár. sietí.
Súr. systém: S-JTSK
Výš.systém: Bpv
Vypracoval: Ing. Jozef SCHLOSSER
Projektant: Ing. Jozef SCHLOSSER
Investor: Obec Radvanovce
Stavba: Výstavba vodovodu v obci Radvanovce
Objekt: Verejný vodovod v obci Radvanovce
Obsah: Situácia č. 3
EkoArch, spol. s r.o.
Solivarská ul. č. 71
Prevádzka: Makarenkova 34, 080 06 Ľubotice
e-mail: ekoarch.sro@gmail.com, mob. 0948/552057
080 01 PREŠOV
Arch.č. 09/23-RP
Úsek: DÚR, DSP
Dielˇ: E
Dátum: 08/2023
Formát: 6A4
Príl.č.
Mierka: 1:500
5
4