




Z1 ZRCADLO VE FILTRU 1:03 1:50

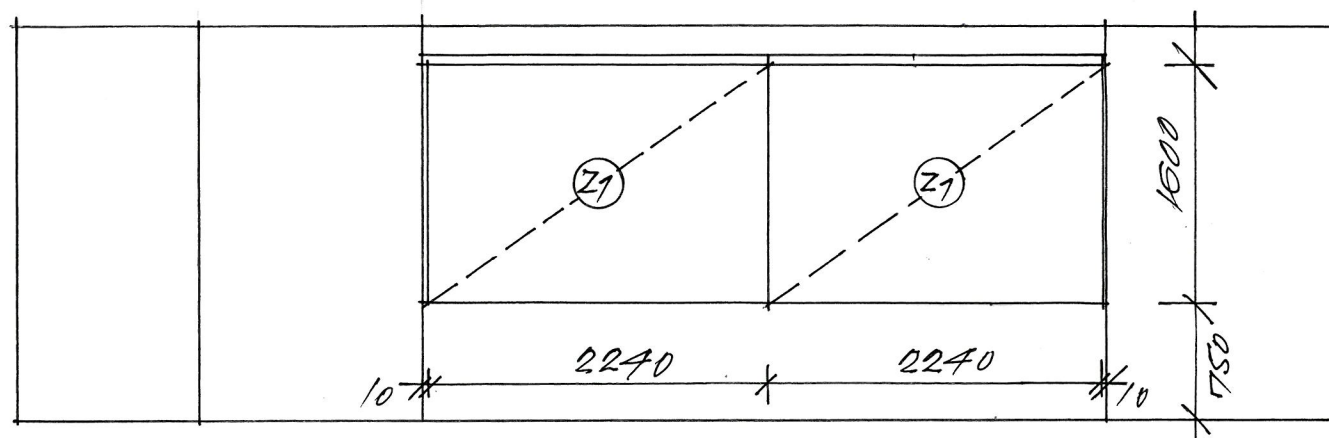


Z4 ZRCADLO NAD UMÝVADLEM

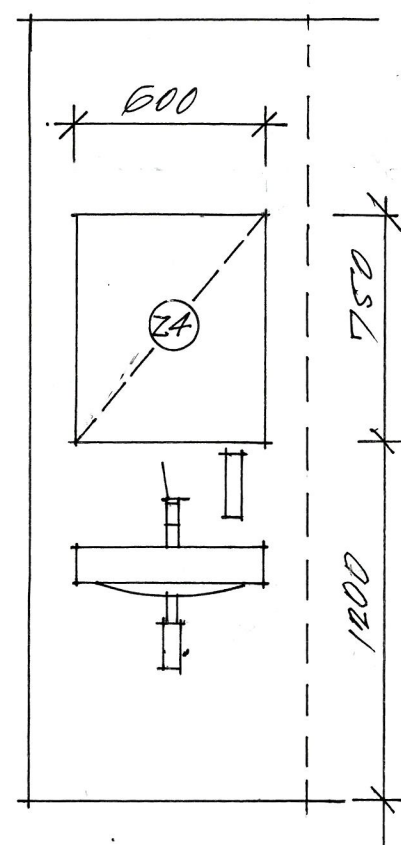


Z5 ZRCADLO NAD DVEMA UMÝVADLI 1:25

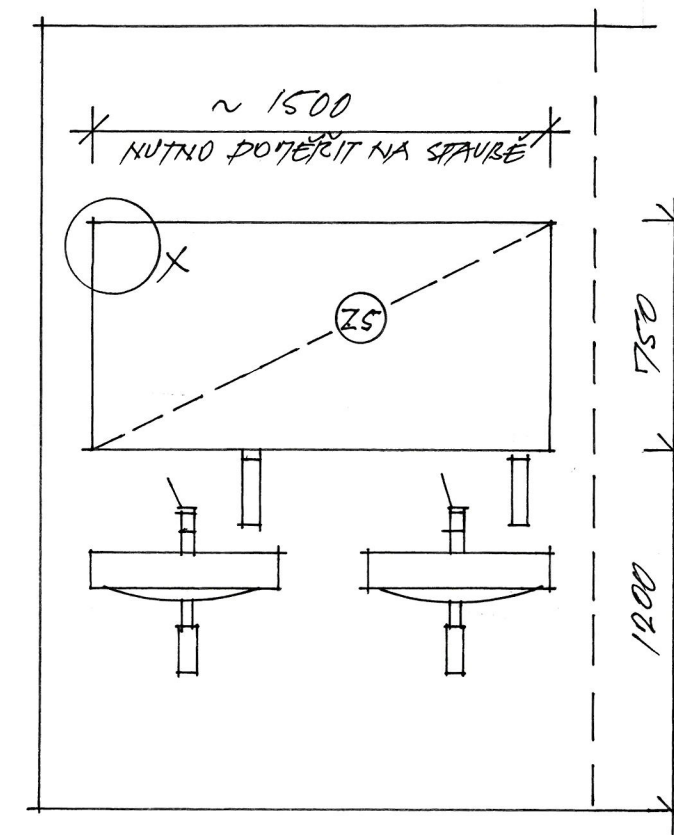


DETAIL X 1:1

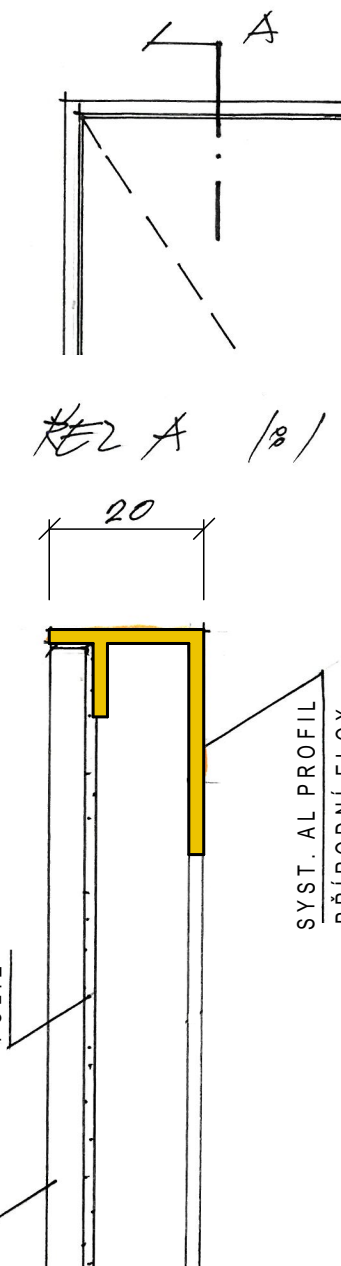

Z2 ZRCADLA V ŠATNÁCH 1:04 1:50

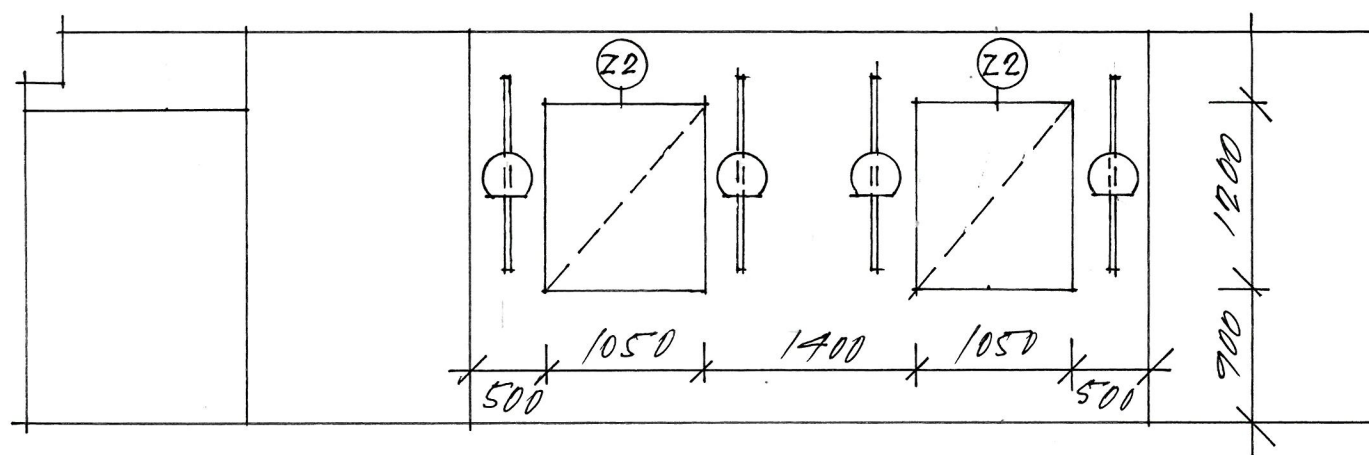

Z3 ZRCADLA V ŠATNÁCH 1:04 1:50

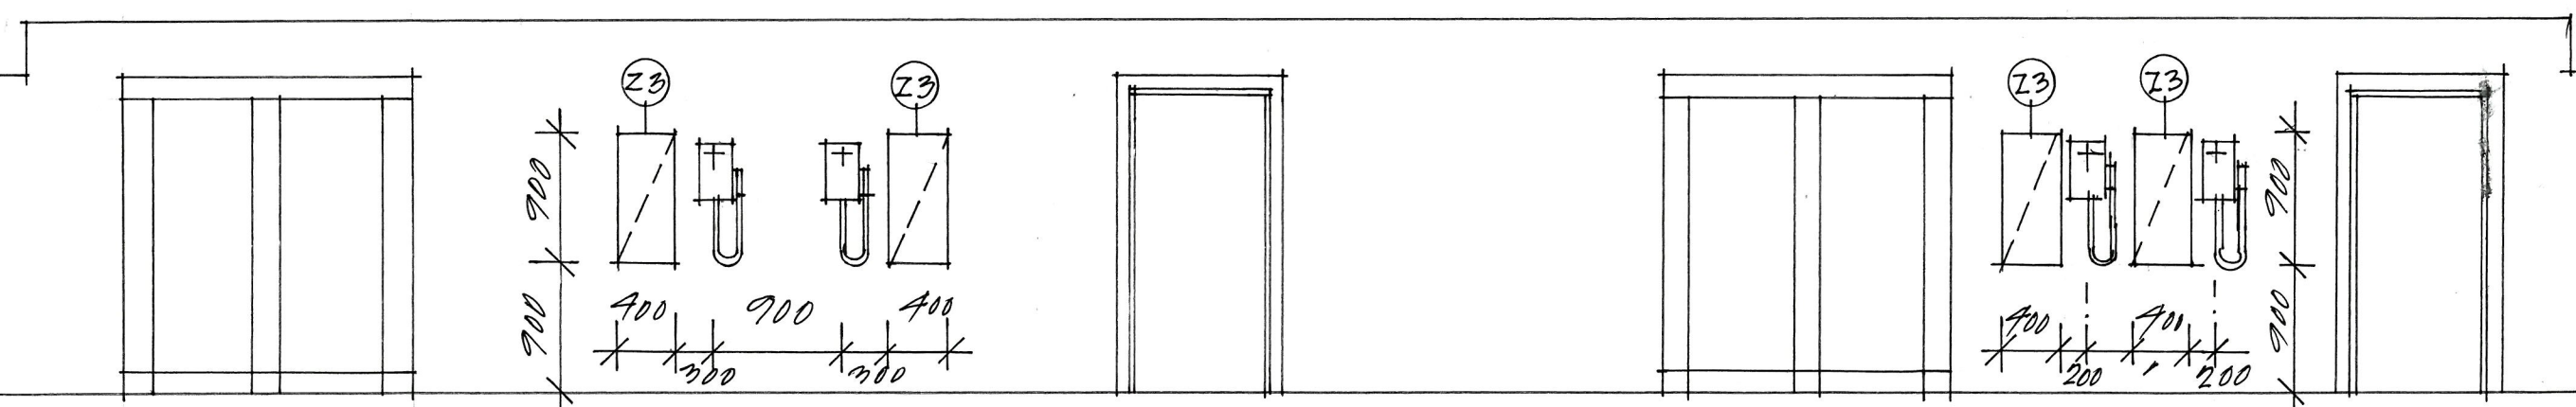

#### POZNÁMKA

- VEŠKERÉ NEJASNOSTI KONZULTUJTE S GP
- BAREVNÉ ŘEŠENÍ NUTNO PŘED PROVEDENÍM KONZULTOVAT A PŘEDLOŽIT VZORKY VE VARIANTÁCH K ODSLOUHLAŠENÍ GP
- VÝROBNÍ DOKUMENTACI NUTNO PŘED VÝROBOU ODSOUHLASIT GP
- ZAŘÍZENÍ INTERIÉRU, KTERÉ PŘÍMO VÁŽE NA PŘESNÉ ROZMĚRY STAVBY NUTNO ZNOVU PROVĚŘIT A ZAMĚRIT DLE SKUTEČNÉHO PROVEDENÍ STAVBY

#### KRYTÝ BAZÉN ZNOJMO, INTERIÉR

NÁVRH INTERIÉRU \_ KVĚTEN 2023

POŘIZOVATEL: MĚSTO ZNOJMO  
AUTOR : ALEŠ BURIAN, GUSTAV KŘIVINKA, SPOLUPRÁCE: JOSEF JOHN

Z - ZDRCADLA

C.3.12