


SEVERNÝ OBJEKT

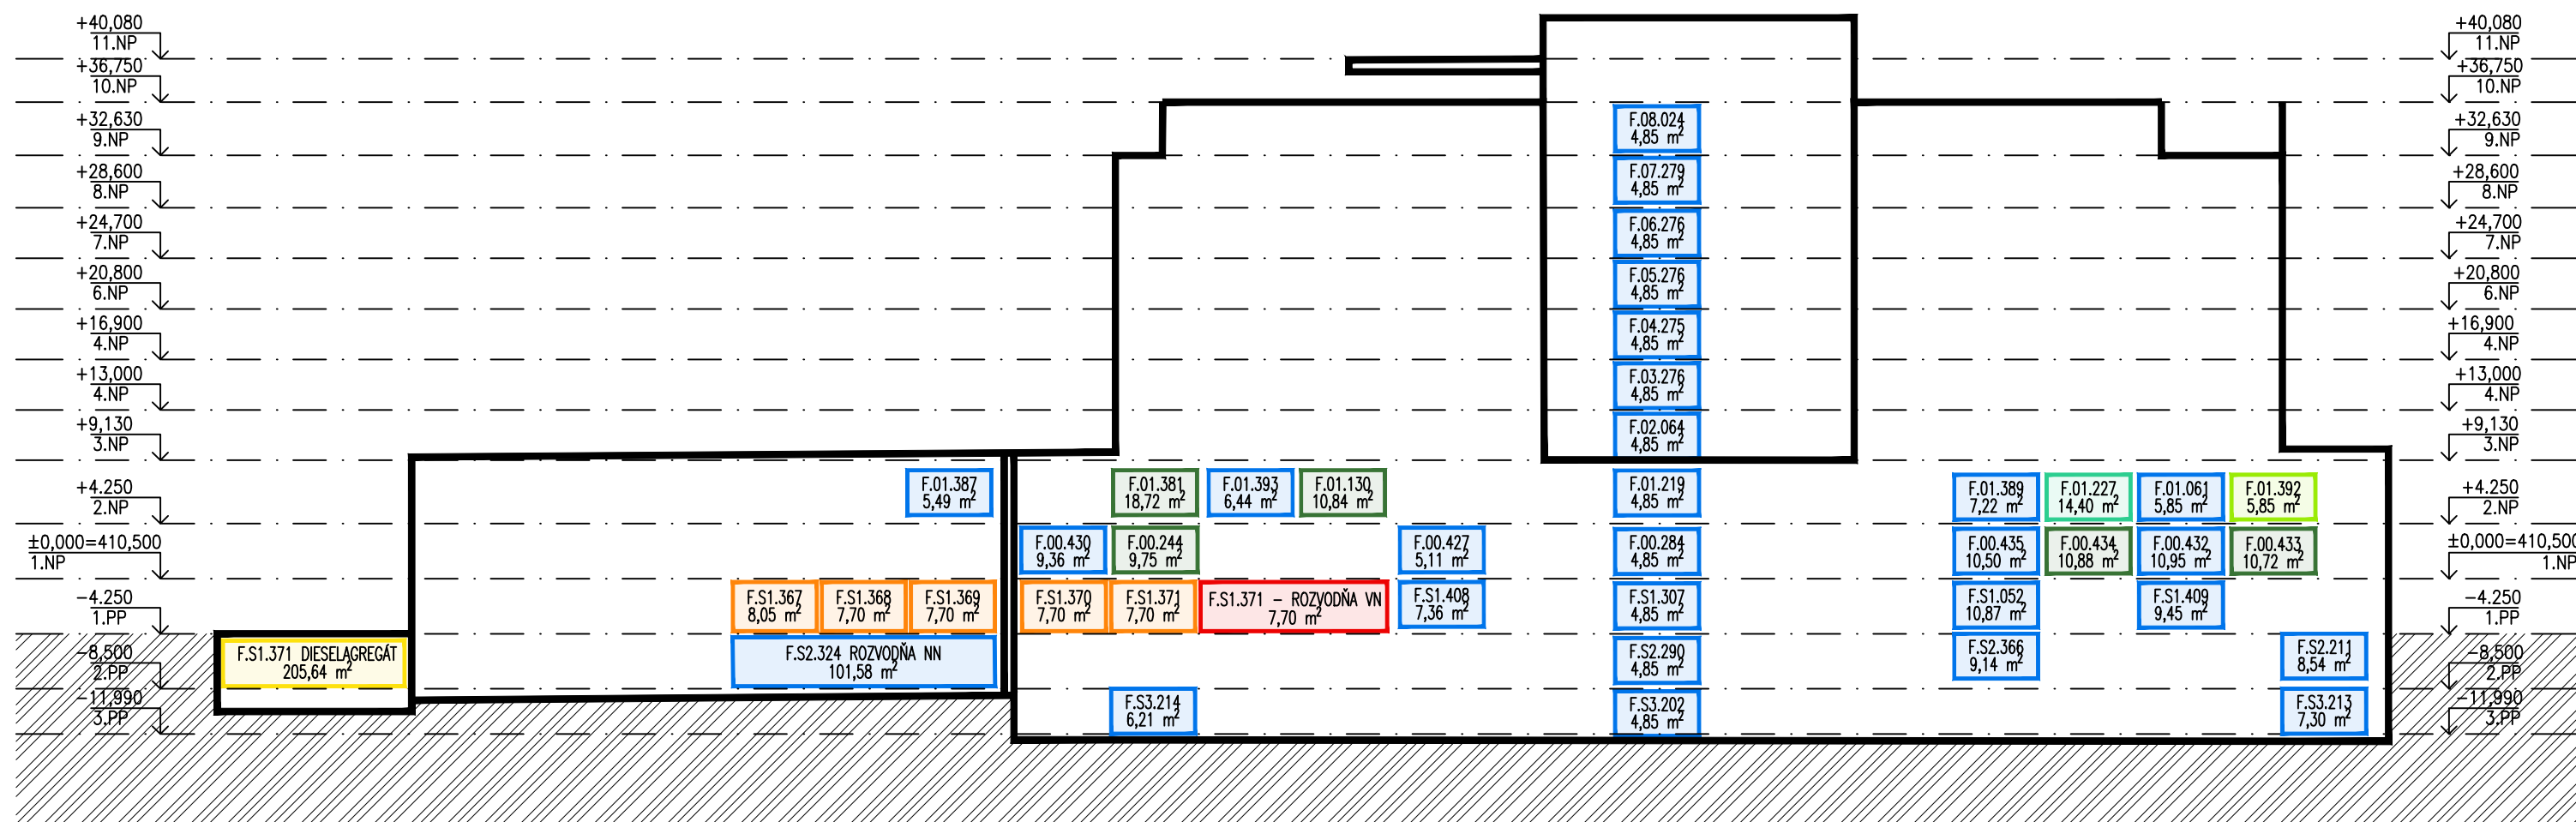

JUŽNÝ OBJEKT



Ing. Martina Porubská

ARS

S02

REKONŠTRUKCIA A DOSTAVBA AREÁLU FAKULTNEJ NEMOCNICE S
POLIKLINIKOU F.D.ROOSEVELTA BANSKÁ BYSTRICA

PRINCIPIÁLNA SCHÉMA SILNOPRÚD

M1:500

09/23

STARAFOSTANICA	UPS
ROZVODŇA VN	UPS JIS
DIELAGREGÁT	UPS COS
ROZVODŇA NN	