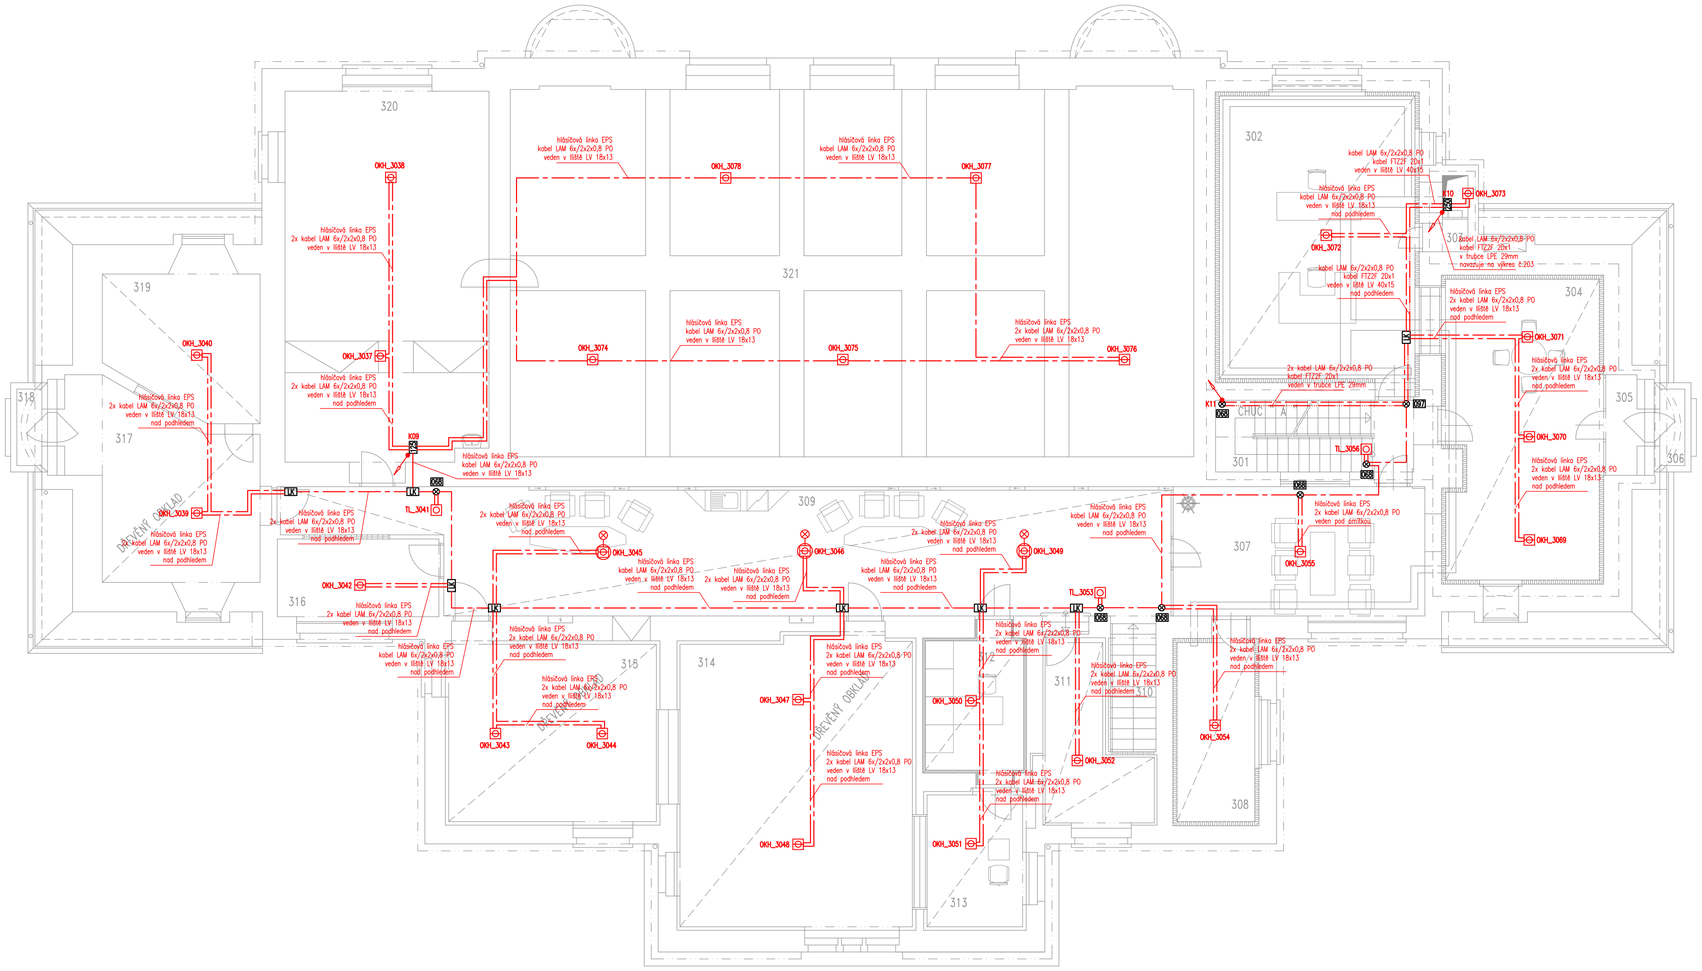

LEGENDA EPS

- EPS — ÚSTŘEDNA ELEKTRICKÉ POŽÁRNÍ SIGNALIZACE
- I/O — VSTUPNÉ VÝSTUPNÍ PRVKY V KRABICÍCH Z ABS
- POMOCNÝ ZDROJ 24V
- AUTOMATICKÝ OPTICKO–KOUŘOVÝ POŽÁRNÍ DETEKTOR
- T — TEPLOTNÍ KOMBINOVANÝ HLÁSIČ
- AUTOMATICKÝ OPTICKO–KOUŘOVÝ POŽÁRNÍ DETEKTOR UMISTĚNÝ NAD PODHLEDEM
- MANUÁLNÍ TLAČÍTKOVÝ POŽÁRNÍ DETEKTOR
- PARALELNÍ SIGNALIZACE
- POŽÁRNÍ SIRÉNA VNITŘNÍ
- KABEL LAM6X(2x2x0,8)PO
- KABEL Firetuf FTZ 2ESR
- 068 — KRABICE KO68
- 097 — KRABICE KO97
- 125 — KRABICE KO125
- 250 — KRABICE KT 250
- LV — KRABICE LIŠTOVÁ

LEGENDA MÍSTNOSTÍ :

Č.	ÚČEL	PLOCHA	DRUH PODLAHY		POZNÁMKA
301	SCHODIŠTĚ	12,7			
302	REŽIE	45,8	KOBEREC		
303	INSTALAČNÍ ŠACHTA	2,1			
304	STUDIO	37,0	KOBEREC		
305	PŘEDSÍŇ BALKONU	2,8			
306	BALKON	1,5			
307	CHODBA	26,6			
308	PLENÉR	11,4	KOBEREC		
309	CHODBA	81,5			
310	SCHODIŠTĚ DO 2. NP	5,2			
311	PŘETLAČECÍ PRACOVIŠTĚ	11,5			
312	REŽIE	11,4			
313	STUDIO	10,5			
314	STUDIO				
315	REŽIE				
316	PŘEPOJOVACÍ PRACOVIŠTĚ				
317	REŽIE				
318	BALKON				
319	STUDIO				
320	KANCELÁŘ TECHNIKY				
321	PROSTOR NAD PODHLED.	197			

ČÁST:	ELEKTRICKÁ POŽÁRNÍ SIGNALIZACE	PROJEKTANT: FORGYS	FORGYS s.r.o. Na Stráži 1306/5 180 00 Praha 8 tel: +420 284 686 129 email: forgys@forgys.cz
AKCE:	ČESKÝ ROZHLAS REGINA HYBEŠOVA 10, PRAHA 8		
INVESTOR:	Český Rozhlas, Vinohradská 12, 120 99 Praha 2	STUPEŇ: DPS	
MÍSTO:	Český Rozhlas Regina, Hybešova 14, 186 00 Karlín	DATUM: PROSINEC 2022	
ZODPOVĚDNÝ PROJEKTANT:	Ing. Ivo Třiska	FORMÁT: 8x A4	
VYPRACOVAL:	Ing. Ivo Třiska	MĚŘÍTKO: –	ČÍS. VÝKR.: 204 / PARÉ:
OBSAH VÝKRESU:	PŮDORYS 3.NP		