



PŮDORYS 1NP

1 : 75

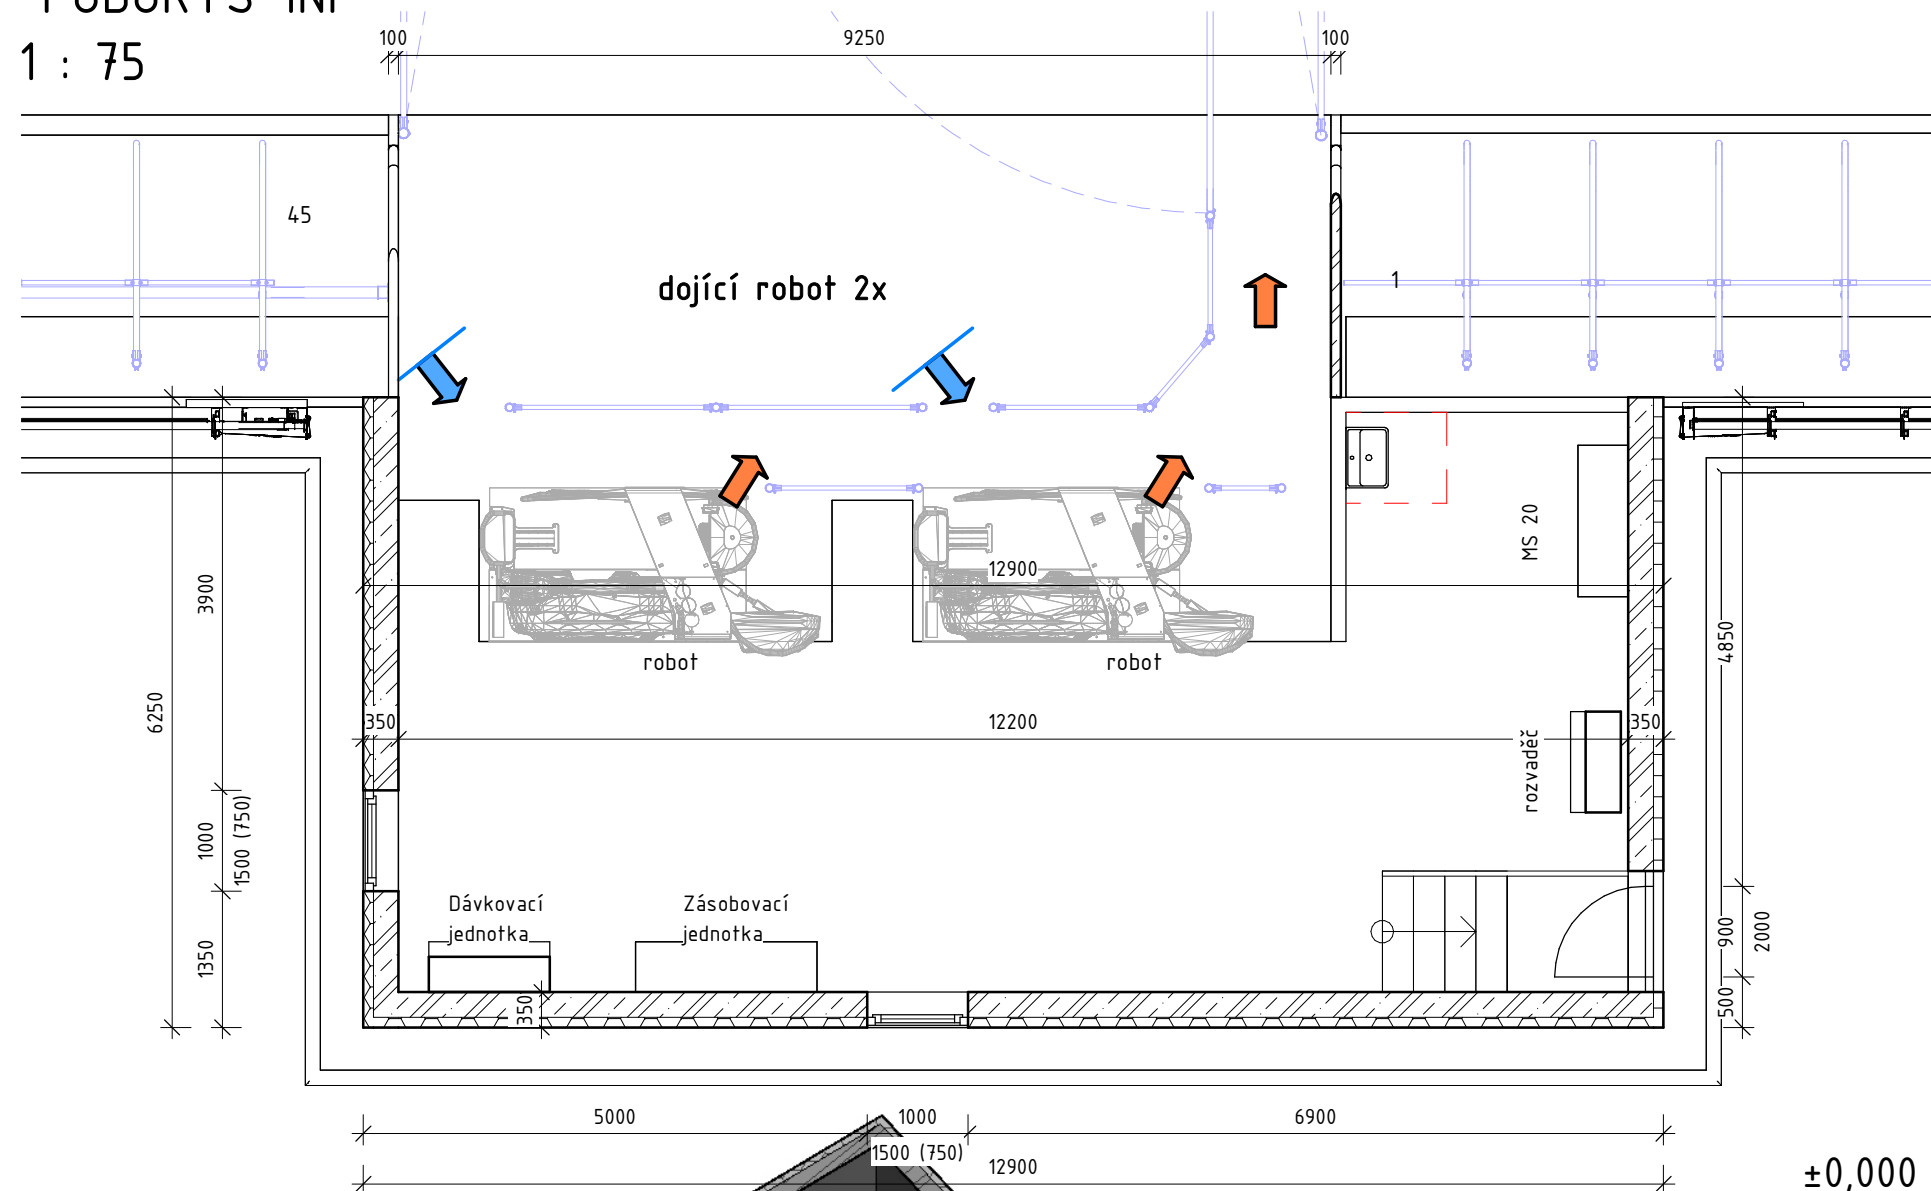

vizualizace roboti

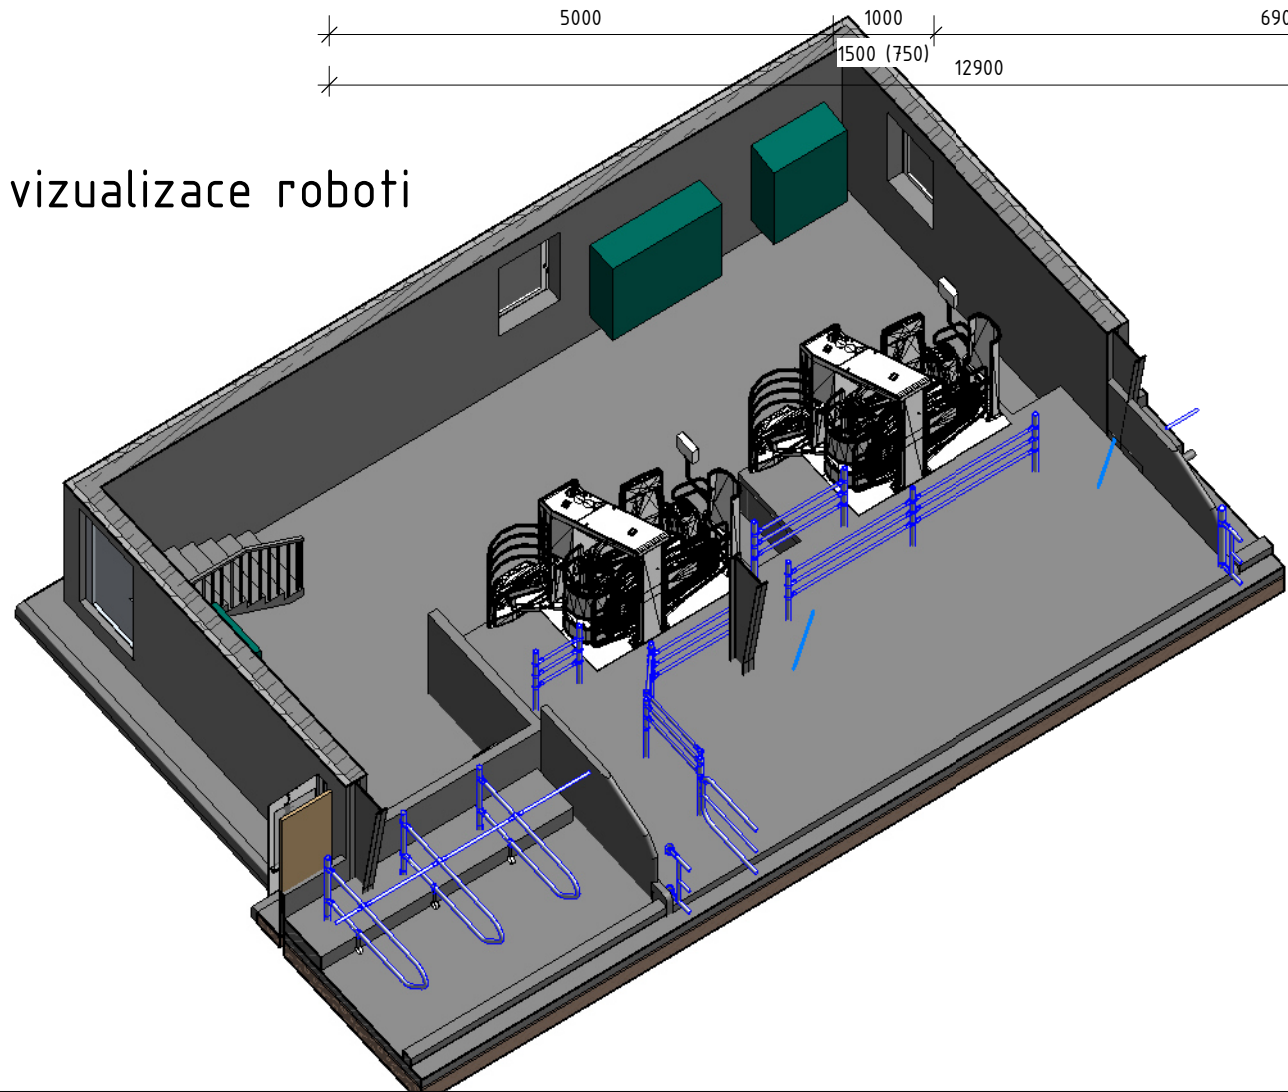

±0,000 = 222,050 m n. m.

index	popis	datum	vypracoval	podpis
-------	-------	-------	------------	--------

			číslo výtisku
hlavní projektant	zodpov. projektant	vypracoval	schválil
Ing. M. Vařecha	Ing. Marčan	Ing. M. Vařecha	I. Vařecha
kraj	Nitranský kraj	okres	Levice
obec	Drženice		
stavebník	Pol'nohospodárske družstvo Bátovce, 935 03		
stavba	Modernizácia farmy dojníc DRŽENICE		
S0, PS	S0-02 STÁJ 2		
obsah	D.1.1 ARCHITEKTONICKO-STAVEBNÍ ŘEŠENÍ ZÁZEMÍ ROBOTŮ - PŮDORYS, VIZUALIZACE		
			stupeň
			DSP
			datum
			11/2021
			formát
			2xA4
			zakázkové číslo
			1220011708
			měřítko
			1 : 75
			číslo výkresu
			02.06
Tato dokumentace je duševním vlastnictvím FARMTEC a.s. a bez jejího souhlasu nesmí být kopírována nebo zpřístupněna třetí osobě!			