



VÝKRES TVARU A VÝSTUŽE VONKAJŠEJ STENY S5

PÔDORYS


1 : 50

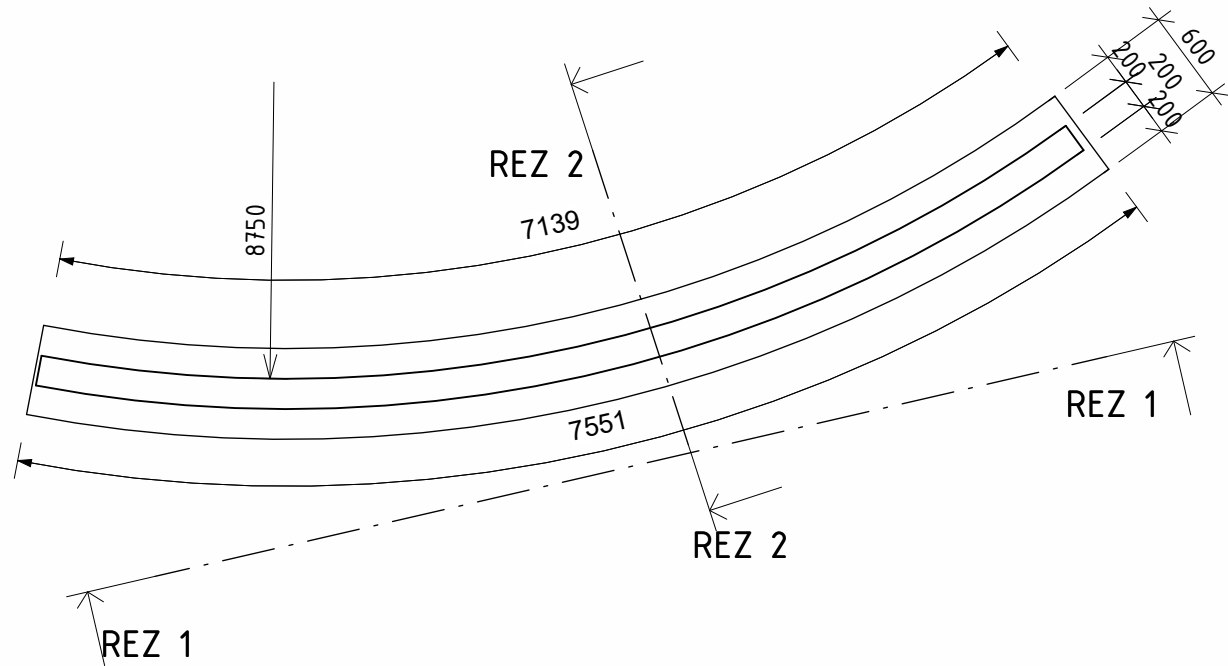

3D -TVAR S5

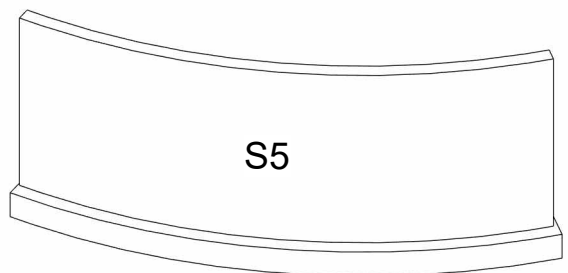


3D - VÝSTUŽ S5

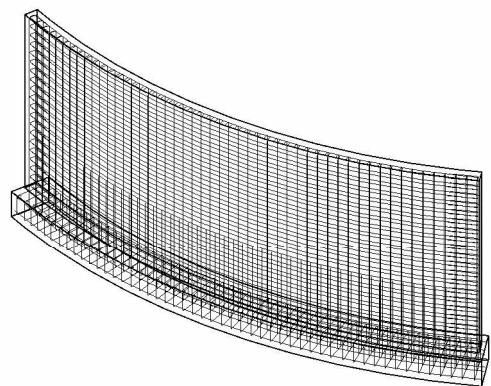


PÔDORYS

1 : 50

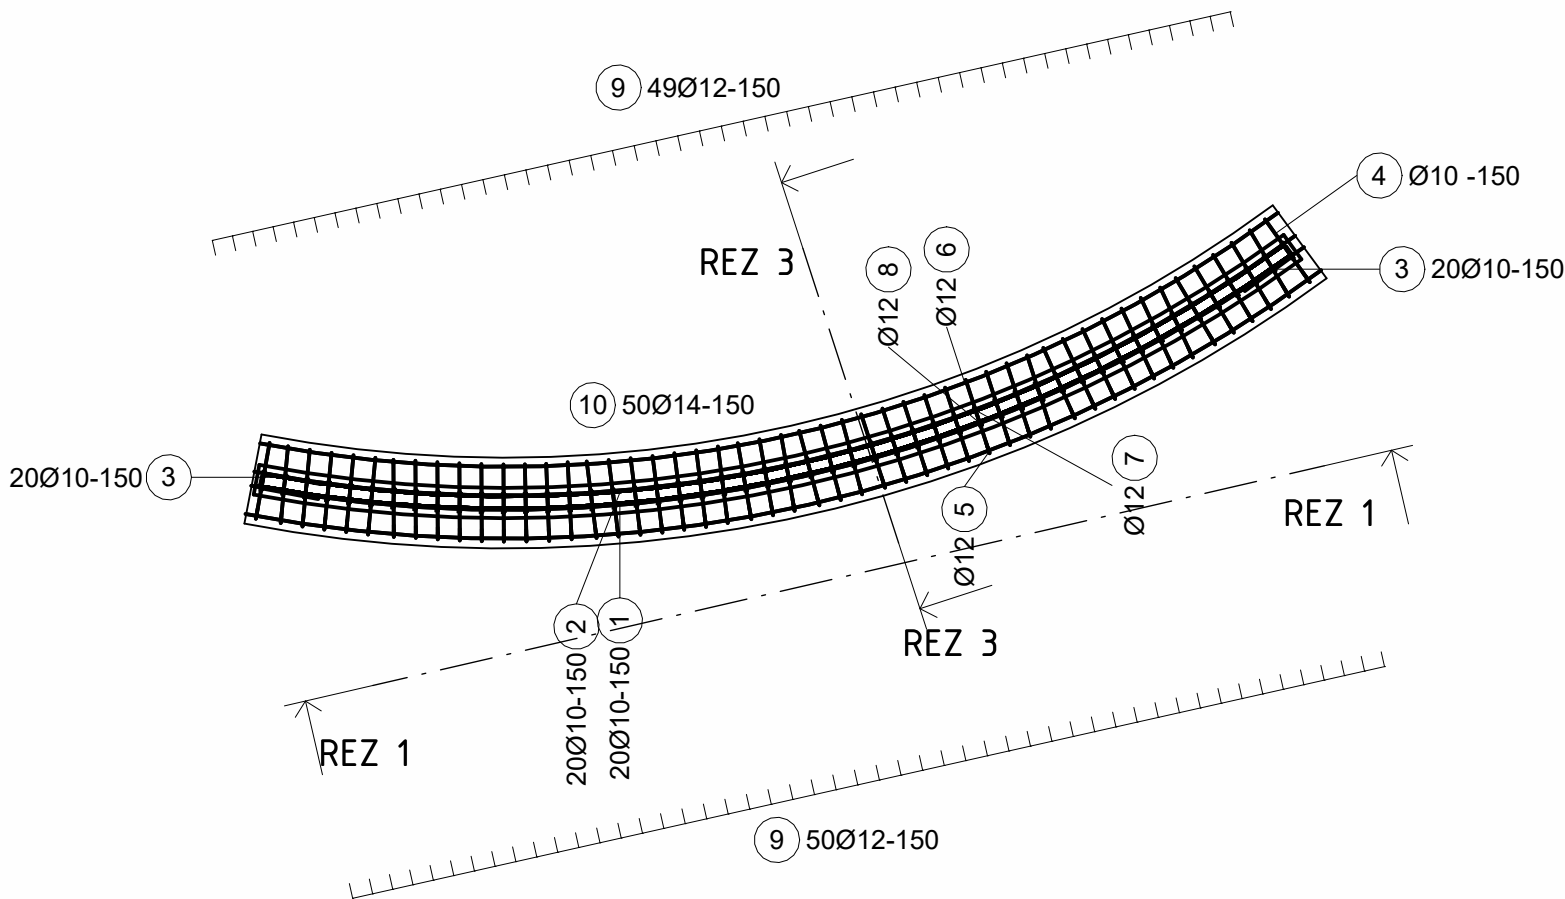


REZ 1

1 : 50

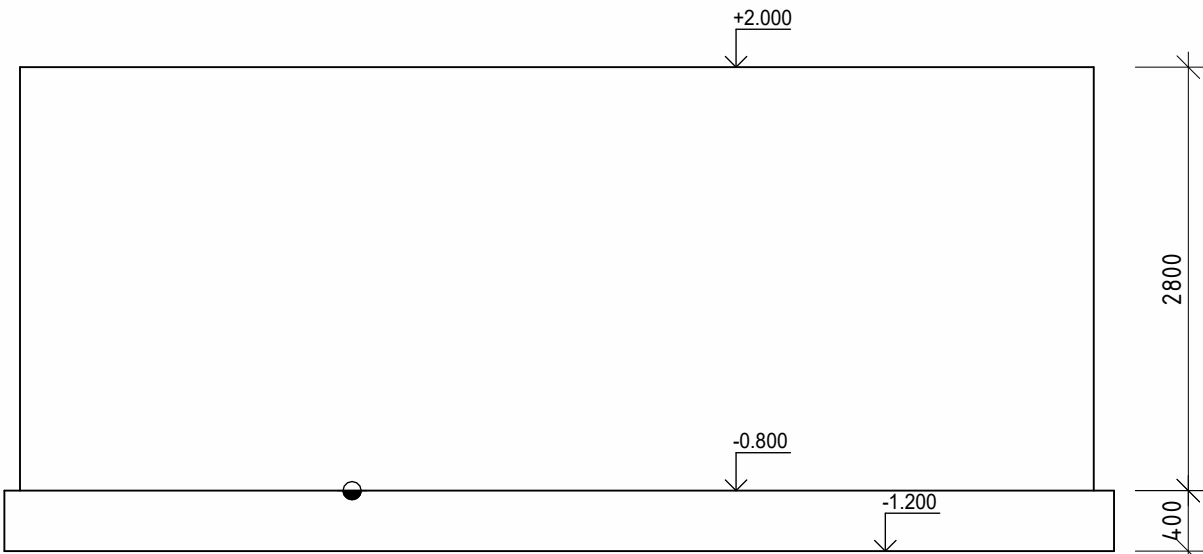


REZ 2

1 : 50

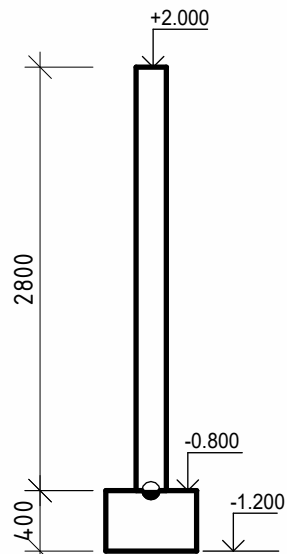

REZ 3

1 : 25

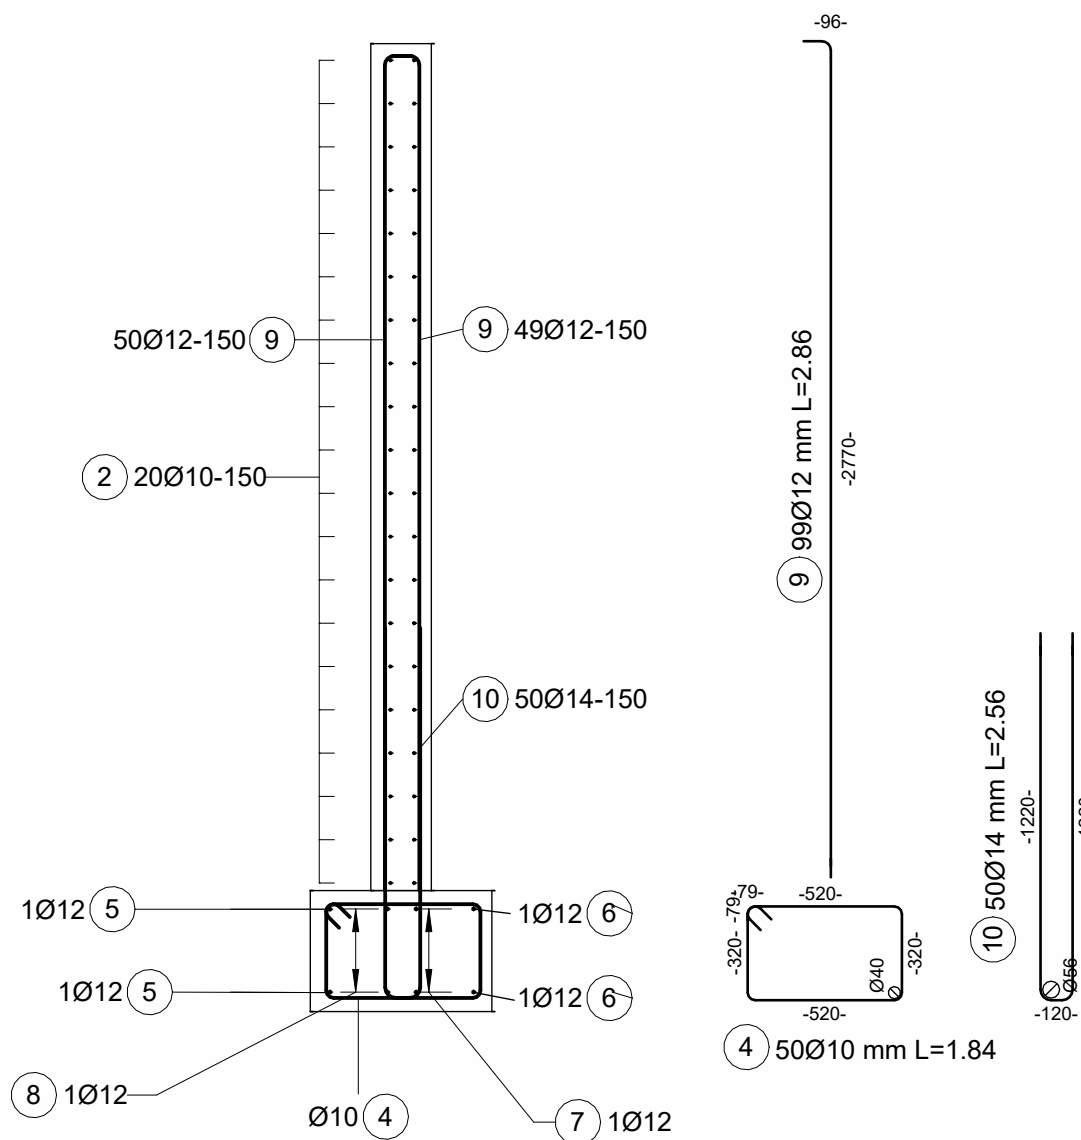

Tabuľka výstuže							
Označení	s (mm)	Dĺžka (mm)	Počet ks.	Celková dĺžka (mm)	Špecifická hmotnosť	Hmotnosť (kg)	Obrázek
1	10 mm	7200 mm	20	14390 mm	0.6165	88.770	
2	10 mm	7100 mm	20	14200 mm	0.6165	87.561	
3	10 mm	870 mm	40	34800 mm	0.6165	21.454	
4	10 mm	1780 mm	50	89000 mm	0.6165	54.869	
5	12 mm	<různě>	2	15010 mm	0.8878	13.326	
6	12 mm	7100 mm	2	14200 mm	0.8878	12.607	
7	12 mm	7260 mm	2	14520 mm	0.8878	12.891	
8	12 mm	7340 mm	2	14680 mm	0.8878	13.033	
9	12 mm	2840 mm	99	280780 mm	0.8878	249.276	
10	14 mm	2530 mm	50	126600 mm	1.2084	152.983	
Celkový součet:			287	875610 mm		706.770	

POUŽITÉ MATERIÁLY:

ZÁKLADY: BETÓN STN EN 206+A2:2021 - C25/30 - XC2, XA1 (SK) - CI 0,4 - L_{max}32 - S3

ŽB STENY: BETÓN STN EN 206+A2:2021 - C30/37 - XC4 (SK) - CI 0,4 - D_{max}16 - S3

PODKLADNÝ BETÓN C8/10 POD ZÁKLADY HR. 100 mm

BETONÁRSKA OCEL B 500 B (10505 (R))

POZNÁMKY:

- PRACOVNÉ ŠPÁRY S TESNENÍM napr. Fradiflex
- ŽB STENY ZHOTOVÍŤ BEZ DODATOČNEJ POVRCHOVEJ ÚPRAVY (POHLADOVÝ BETÓN)

☛ PRACOVNÁ ŠKÁRA

0,000 = 295,84 m n.m.

13.04.2022		DOPLNENIE MIESTNOSTI č.0.14 - SKLAD		ING. ŠPITKO		ING. ŠPITKO					
ZMENA		DÁTUM		POPIS ZMENY		PROJEKTANT		ZODP.PROJ.			
						PODPIS		PODPIS			
ARCHITEKTONICKÝ NÁVRH				ING.ARCH.PETER.C.ABONYI				<div>GasOil Technology a.s.</div> <div>Námestie svätého Egidia 40/93</div> <div>058 01 Poprad, Slovakia</div> <div>www.gasoil-tech.com</div>			
ZODPOVEDNÝ PROJEKTANT				ING. TOMÁŠ ŠPITKO							
VYPRACOVAL				ING. TOMÁŠ ŠPITKO							
INVESTOR		ING. RASTISLAV ĽUKOVIČ - SHR, ORGOVÁNOVA 1075/3, SENICA, IČO: 50224166						MANAŽÉR PROJEKTU		ING. MILAN VARHOL	
STAVBA								STUPEŇ			
DEDINKA VINPERA RADOŠOVCE								DOKUMENTÁCIA PRE VÝBER ZHOTOVITEĽA			
								DÁTUM		ČÍSLO PARE	
								04/2022			
								FORMÁT			
								A2.1			
STAVEBNÝ OBJEKT / PREV. SUBOR								MIERKA			
SO 02 - CENTRÁLNY OBJEKT DEDINKY								1 : 50, 1 : 25			
PROFESIA / PREV. JEDNOTKA								ČÍSLO ZÁKAZKY			
STATIKA								0093/18/52			
NÁZOV VÝKRESU								ČÍSLO VÝKRESU			
VÝKRES TVARU A VÝSTUŽE STENY S5								LIST			
								5293400-E002S17-1			
								1 / 1			