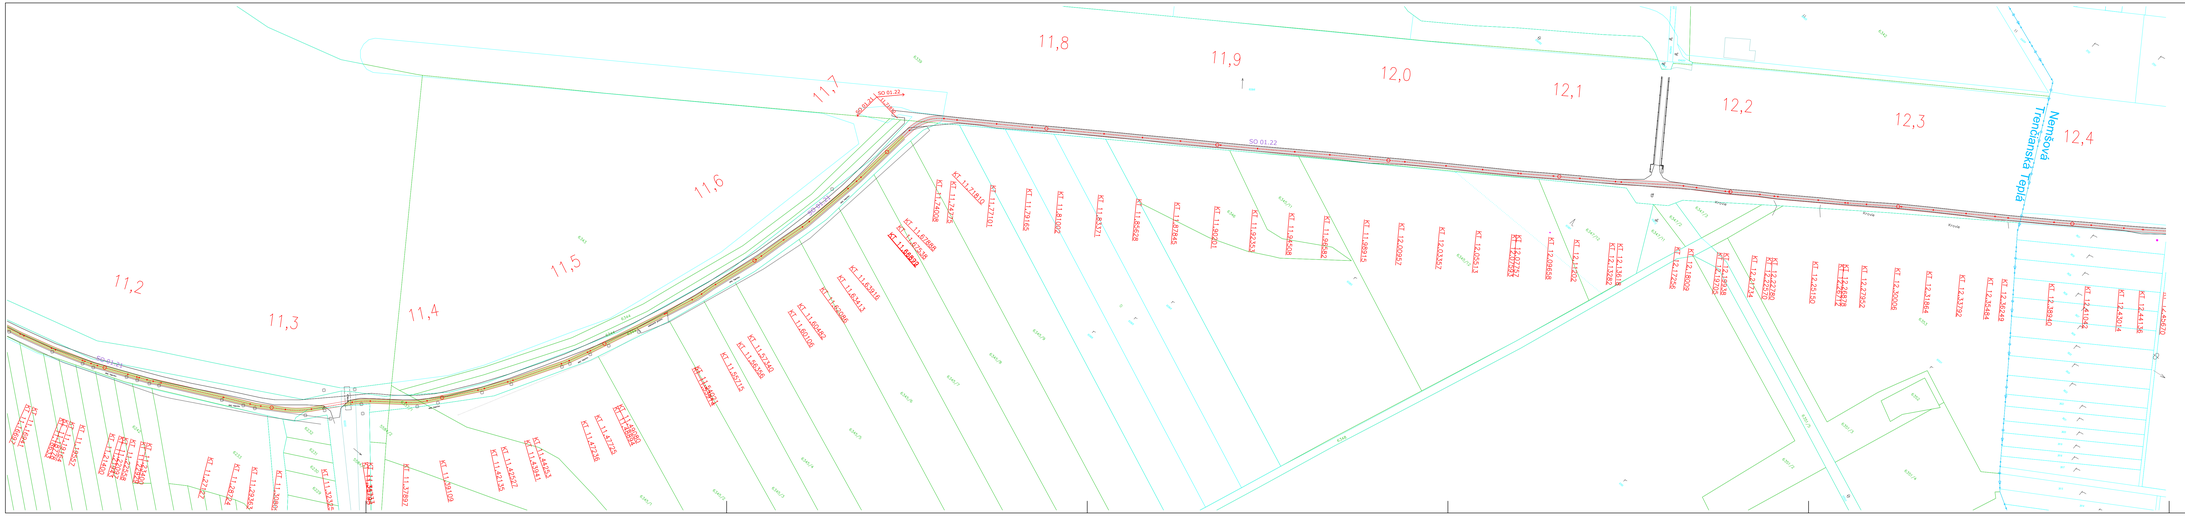

Legenda :

- Cyklotrasa vedená po jestvujúcej komunikácii
- Cyklotrasa vedená po novej konštrukcii v prísype
- Jestvujúca nespevnená komunikácia

- Venk. sil. vedení nadz. 20m bez rozl.
- Hranice obecní
- Hranice chraneného uzemí
- Hranice vlastnícka so zlučkou
- Os podzemného neznam. vedenia
- Plot kovový
- Schody
- Hranice vlastnícka C-KN
- Hranice vlastnícka E-KN
- Vjazd alebo stupen
- Zábradlie
- Hranice neznatelna
- Hranice katastralního uzemí

- BOD ZPBP A PBPP
- STROM BEZ ROZLUSENIA
- SIGNAL TYC BEZ ROZLUSENIA
- PREDMET MALÉHO ROZSAHU
- MECHANICKA ZÁVORA
- ZASTAVKA VER.DOPRAVY
- MESTNA TABULA
- DOPRAVNA ZNACKA
- VSTUPNA SACHTA
- KANALIZACNA SACHTA
- SVIETIDLO NA STOZIARI
- SIPKA

Projekt je spracovaný v rozsahu pre územné rozhodnutie.
Dokumentácia je spracovaná na základe normotvornej legislativy a požiadavek investora.

Dodržať platnú legislativu SR a STNEN.

±0,000	m.n.m Bpv

STAVEBNÍK	Trenčiansky samosprávny kraj K dolnej stanici 7282/20A 911 01 Trenčín, Slovenská Republika
AUTOR PROJEKTU	emPulse, s.r.o.
GENERÁLNY PROJEKTANT	emPulse, s.r.o., Revolučná 10, 010 01 Žilina www.empulse.sk, empulse@empulse.sk, www.emteam.sk
ZODPOVEDNÝ PROJEKTANT	Ing. Pavol Matys
VYPRACOVAL	Ing. Michal Löffler
KONTROLOVAL	Ing. Michal Šroder
KATASTRÁLNE ÚZEMIE	Trenčianská Teplá, Nemšová
PARCELA	viď textová časť dokumentácie
STAVBA	"Zlepšenie cyklistickej infraštruktúry v TSK" - časť 3: úsek Trenčín - Dubnica nad Váhom, priemyselný park"
OBJEKT	SO 01.21, SO 01.22 Cyklotrasa
OBSAH	Situácia - kataster, km 11,100 00 - 12,400 00

emPulse, s.r.o.
Revolučná 10
010 01 Žilina
0948 383 800
www.empulse.sk

PROFIM s.r.o. Závodná cesta 4
010 01 Žilina
telefón: 041 72 322 22 e-mail: profim@profim.sk
projektovanie dopravných stavieb a zdravotné zmrtvé

STUPEŇ	DOKUMENTÁCIA PRE ÚZEMNÉ ROZHODNUTIE		
PROFESIA	DOPRAVNÉ STAVBY		
Č. ZÁK.	538/800	DÁTUM	01/2017
FORMÁT	7 A4	MIERKA	1:1 000
PROFESIA	Č. VÝKRESU	SADA	
DS	11.		