

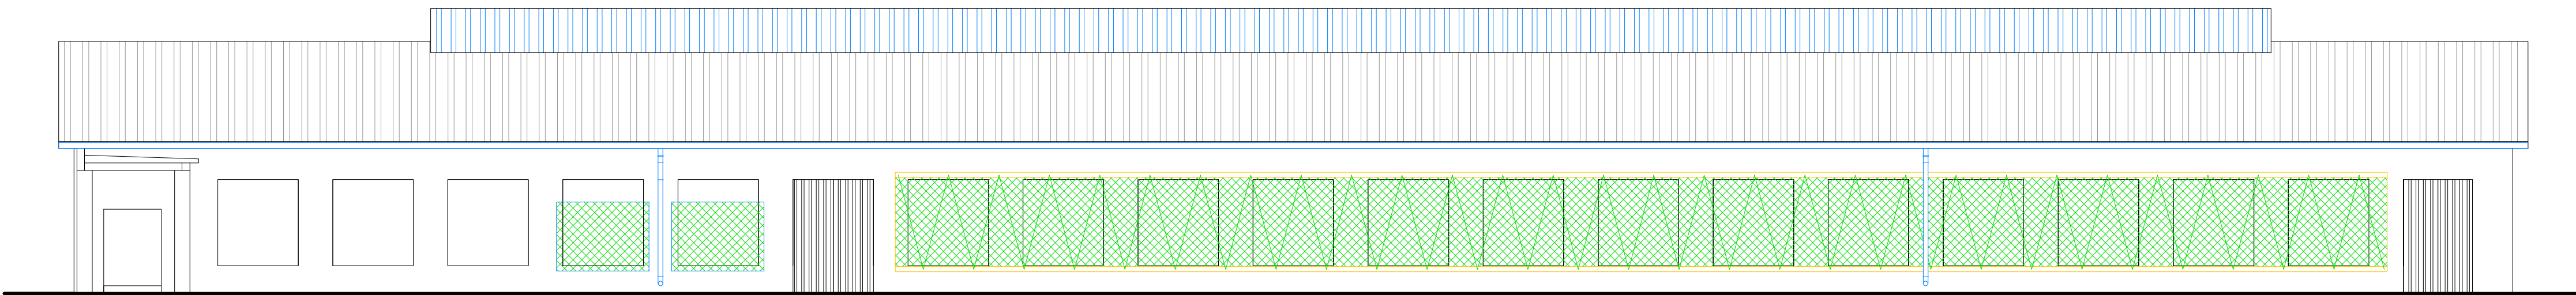


pohľad bočný pravý

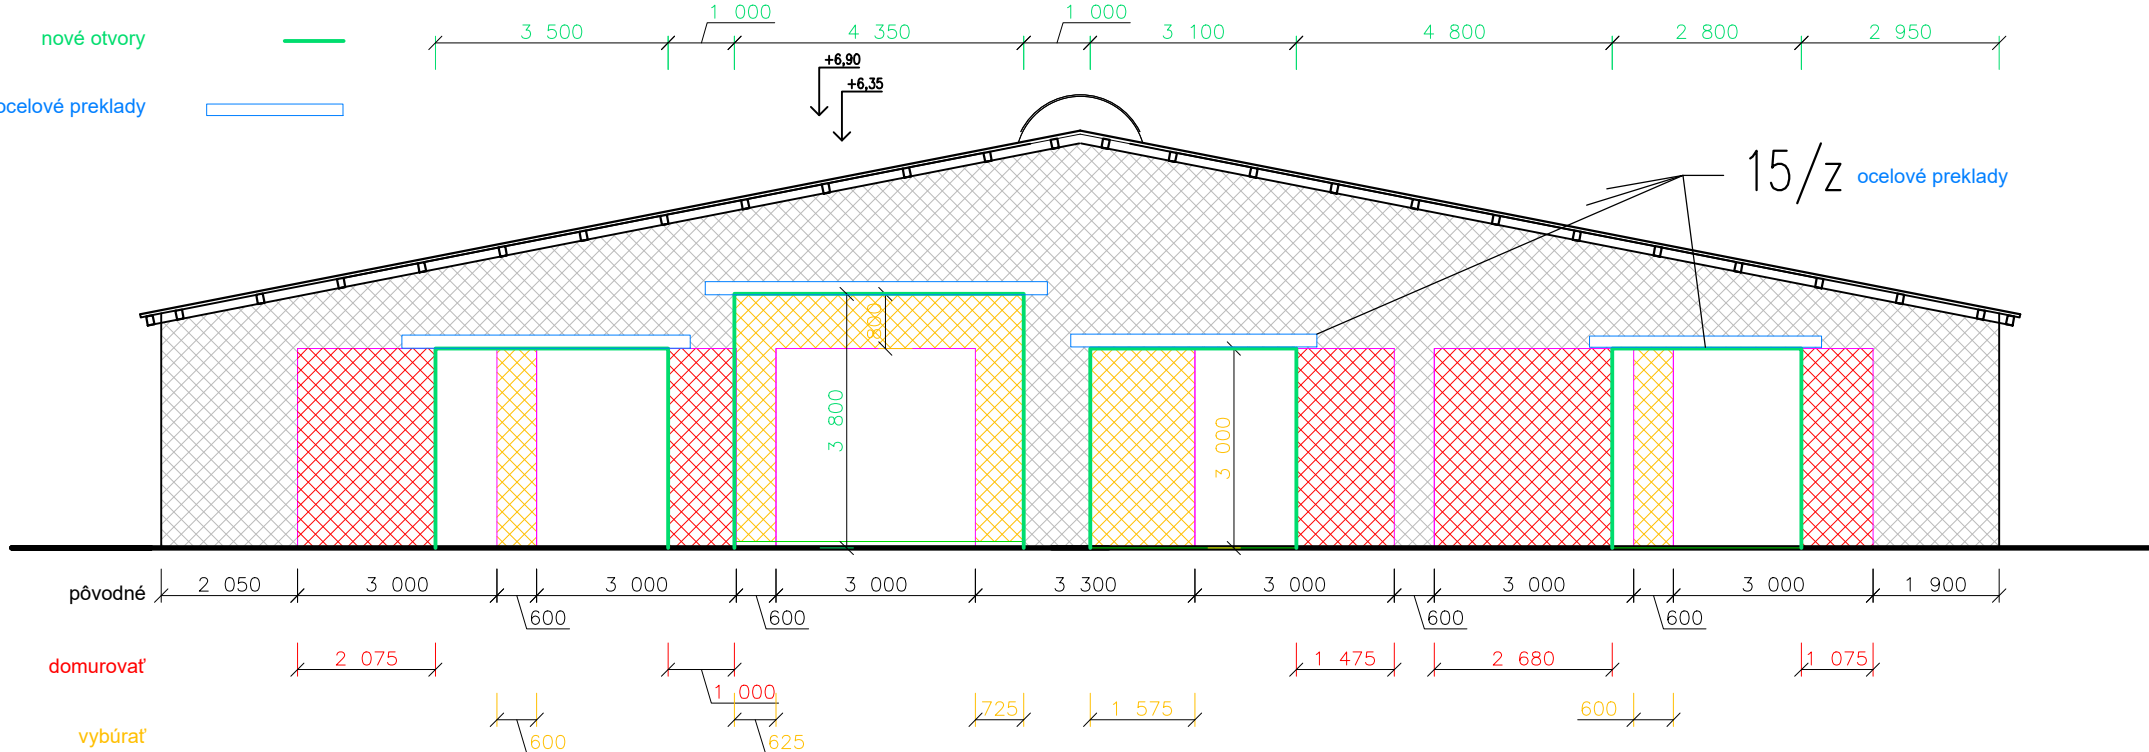

pohľad čelný

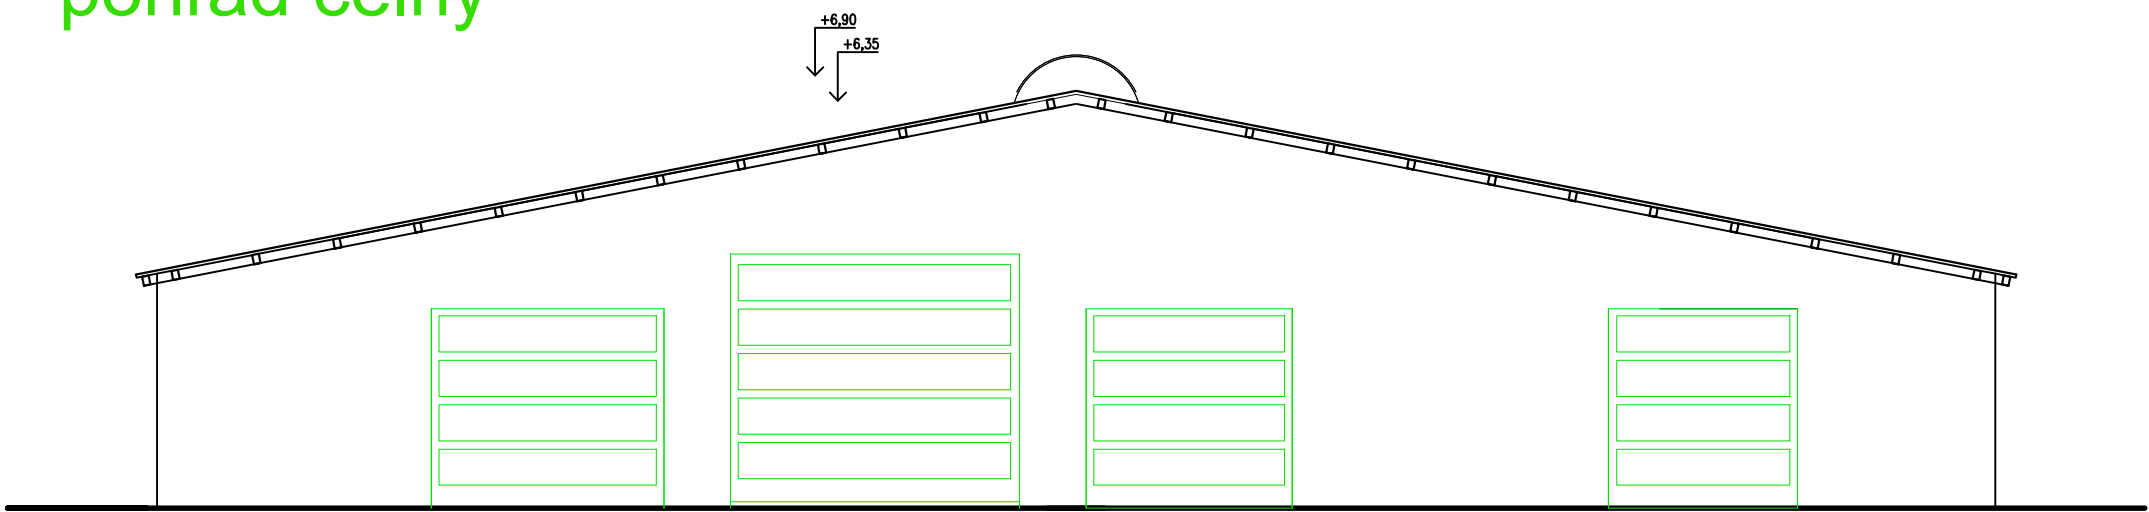

úprava štítu

oprava omietok u oboch štítových stien
po prestavaní – 100%
vápennocem omietka (2 vybieliť)
celý objekt 2 vybieliť



AUTORIZOVANÝ ARCHITEKT-STAVEBNÝ INŽINIER		VYPRACOVAL		
ING. BALLA MIROSLAV		ING. BALLA MIROSLAV		
INVESTOR	Poľnohospodárske družstvo Žemberovce			
MIESTO STAVBY	hospodársky dvor: Selec		FORMÁT	
NAZOV STAVBY	Modernizácia ustajnenia dojníc Kravín K8		DÁTUM	05/2022
			MIERKA	1:100
			STUP. DOK	A - 5
VYKRES	Pohľady čelný a bočný pravý			