

ÚZEMIE OBCE  
POVRCH ÚZEMIA  
ČÍSLO PARCELNÉ  
VZDIAL.OBJEKTOV A SMEROVÝCH LOMOV

KMEŤOVO
UT, SP, HTU
9.52

vetva V-1 z

LEGENDA ČIAR  
Pôvodný terén  
UPRAVENÝ TERÉN  
MIERKA 1:500/100

## VETVA V-2

KÓTA UPRAVENÉHO TERÉNU

HLBKA VÝKOPU

KÓTA VÝKOPU

HLBKA DNA POTRUBIA

KÓTA DNA POTRUBIA

KÓTA Pôvodného terénu


POROVNÁVACIA ROVINA

STANIČNIE [km/m]


DN/ID(PN)[mm] – MATERIÁL – DLŽKA[m]

SKLON[promile] – DLŽKA[m]

ULOŽENIE POTRUBIA

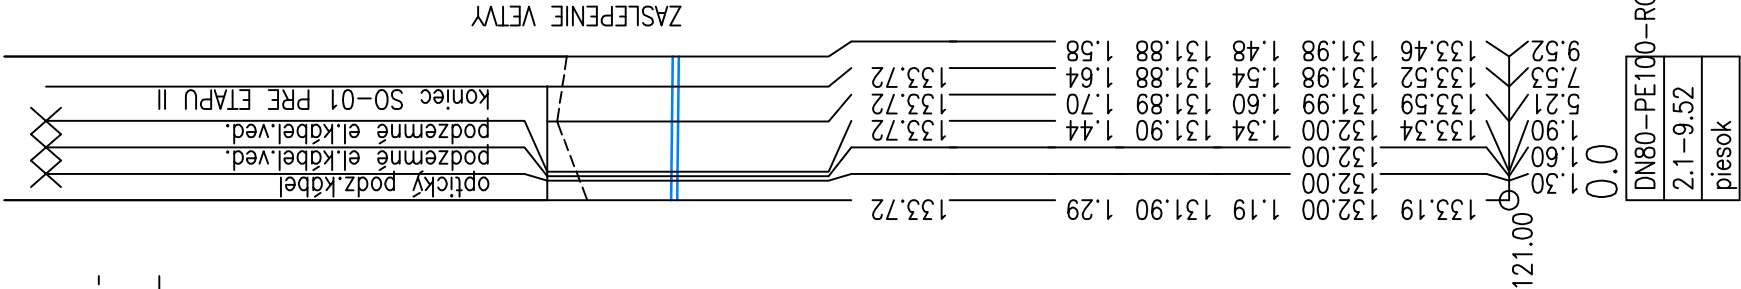

## VETVA V-3

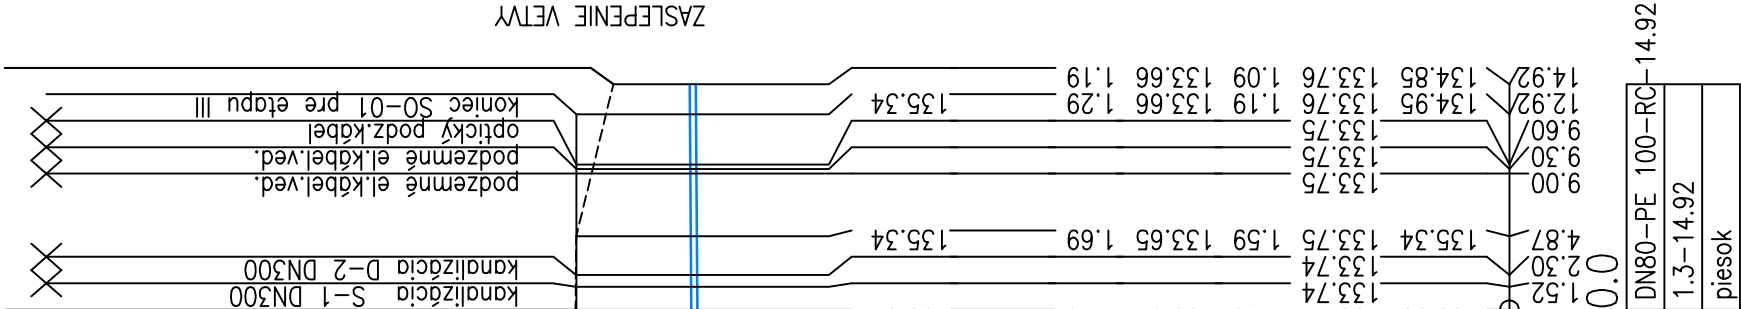

KMEŤOVO
UT, SP, HTU
14.92

V-1 z

VEDÚCI PROJEKTANT		ING. GASTON IVANOV		<div>ING.GASTON IVANOV</div> <div>PODĽÁ 31, 974 05 B.BYSTRICA</div> <div>E-mail: ivanogaston@gmail.com</div> <div>mobil: 0948 654 206</div> <div>– vodohospodárske stavby</div> <div>– technické, technologické a energetické vyhovenie stavieb</div>	
ZODP. PROJEKTANT		ING. GASTON IVANOV			
VYPRACOVAL		ING. GASTON IVANOV			
OBJEDNÁVATEL		OBEC KMEŤOVO			
MIESTO STAVBY		KMEŤOVO – časť VINIČKY			
NÁZOV STAVBY		IBV KMEŤOVO - VINIČKY			
OBJEKT(ČASŤ)		SO-02 VODOVOD		04.	
VÝKRES		POZDĽŽNY PROFIL VETVY V-2, V-3			
DÁTUM		05/2021		FORMÁT	2A4
STUPEŇ PD		DSP–DRS			
PROFESIA					
ČÍSLO ZÁKAZKY				ČÍSLO	ČÍSLO PARÉ
MIERKA					

ING. GASTON IVANOV  
PODHÁJ 31, 974 05 B.BYSTRICA  
E-mail: ivanovgaston@gmail.com  
mobil: 0948 654 206  
– vodohospodárske stavby  
– technické, technologické a energetické vybavenie stavieb

