


II. Výmena vstavaných skriň na študentských izbách ŠD DRUŽBA, UK v Bratislave

Pôdorys - typická ubytovacia bunka - riešený priestor

Pôdorys

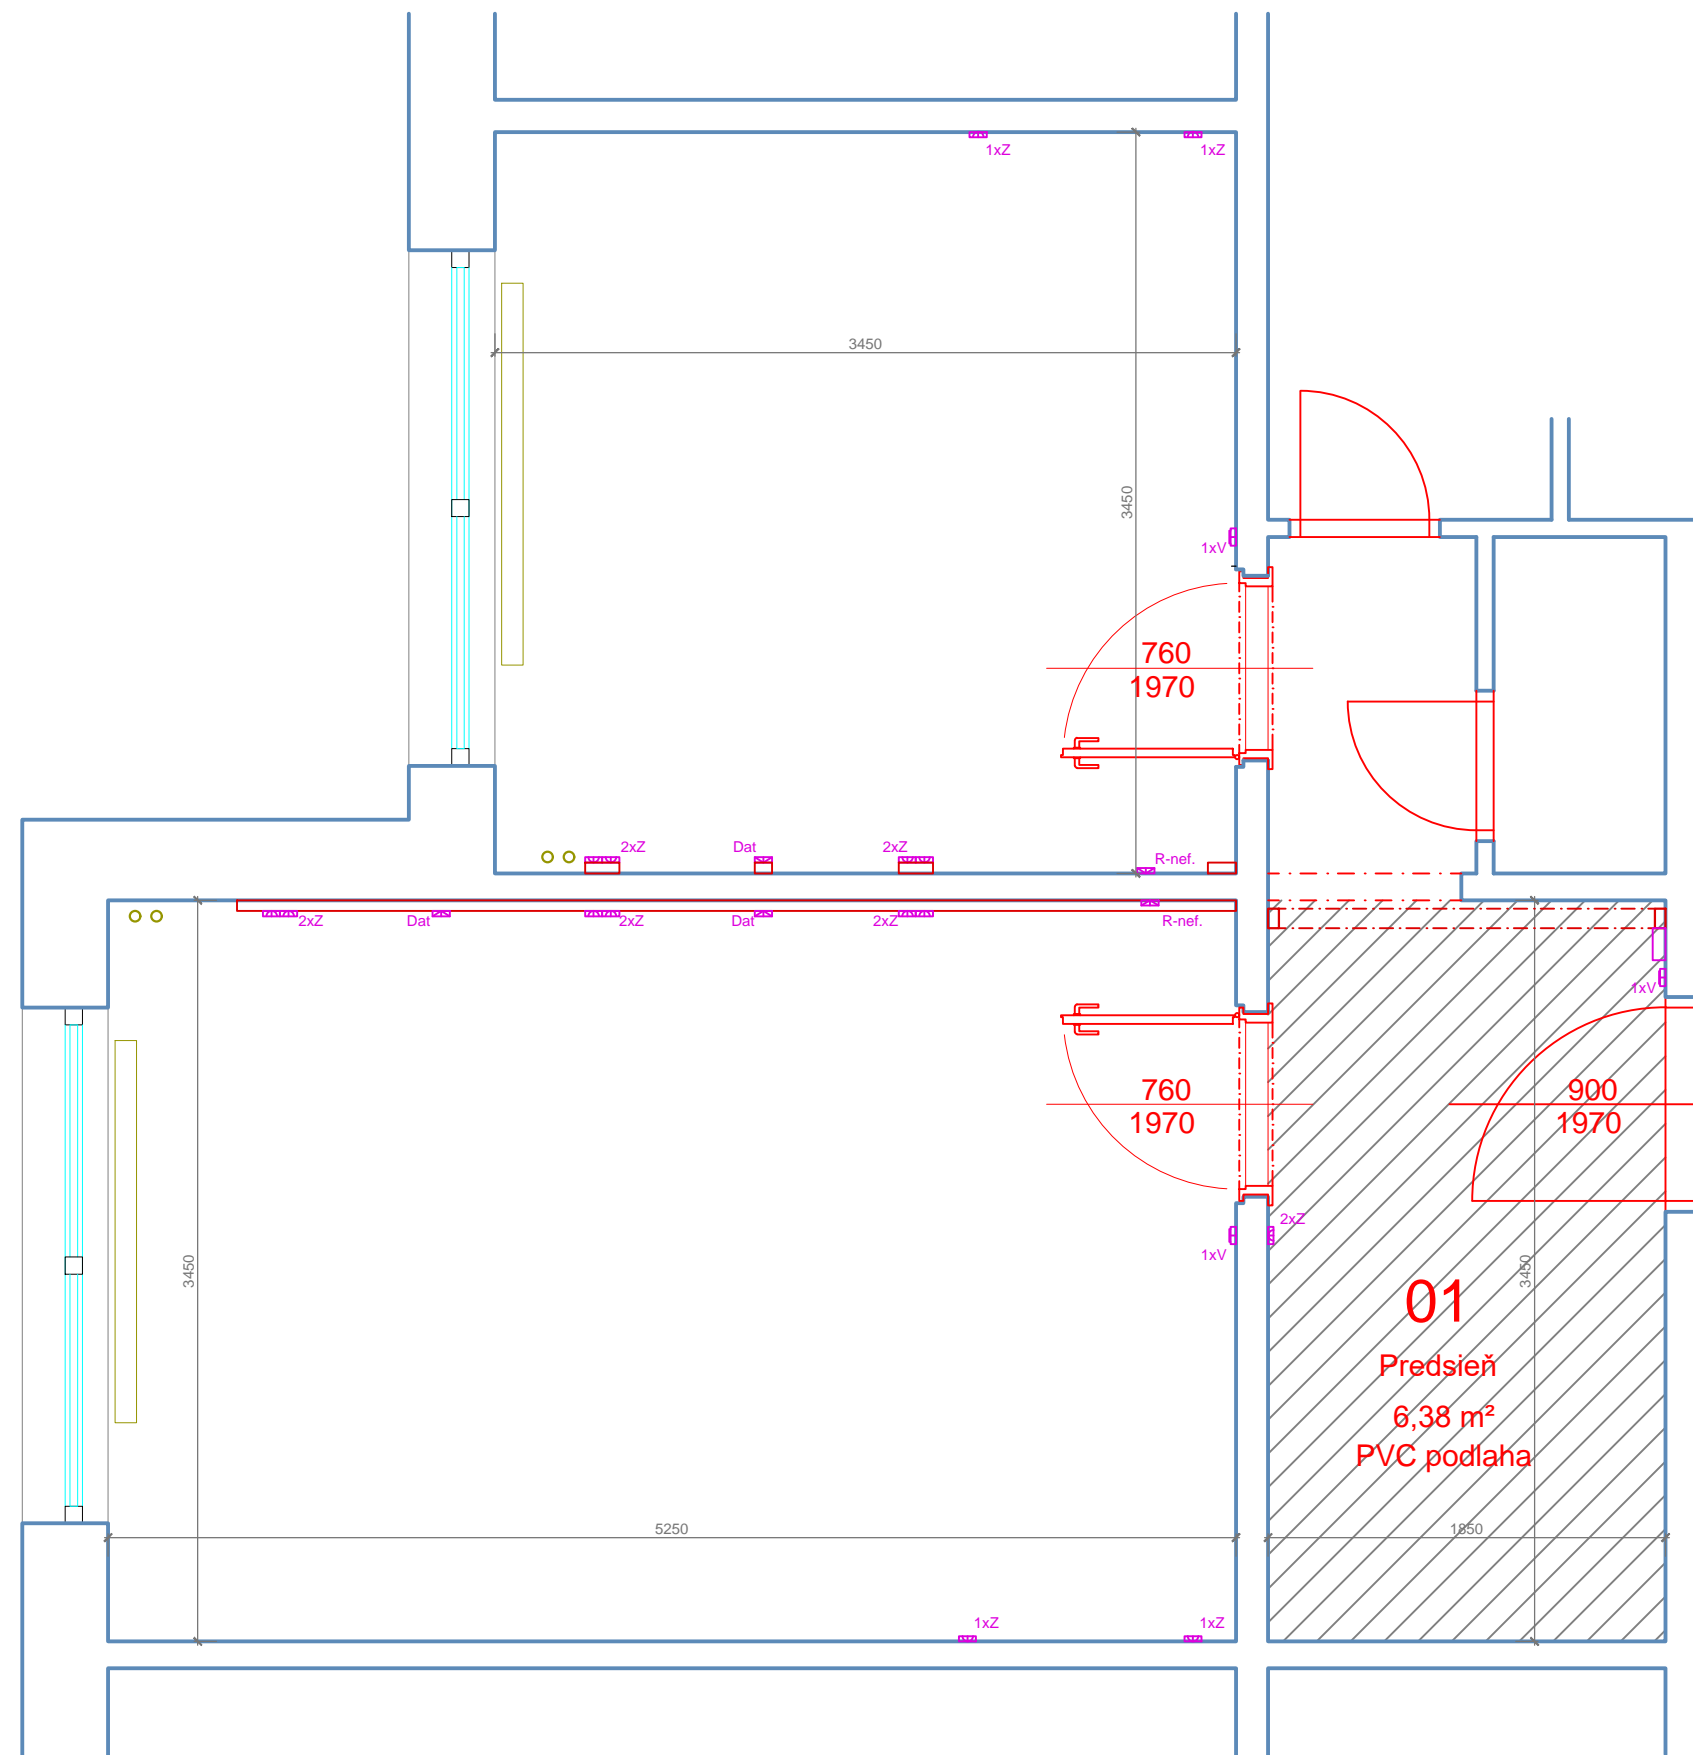

M 1:35