# PROFILE PODŁUŻNE ROWÓW

## RÓW_1




## RÓW_2




## RÓW_3

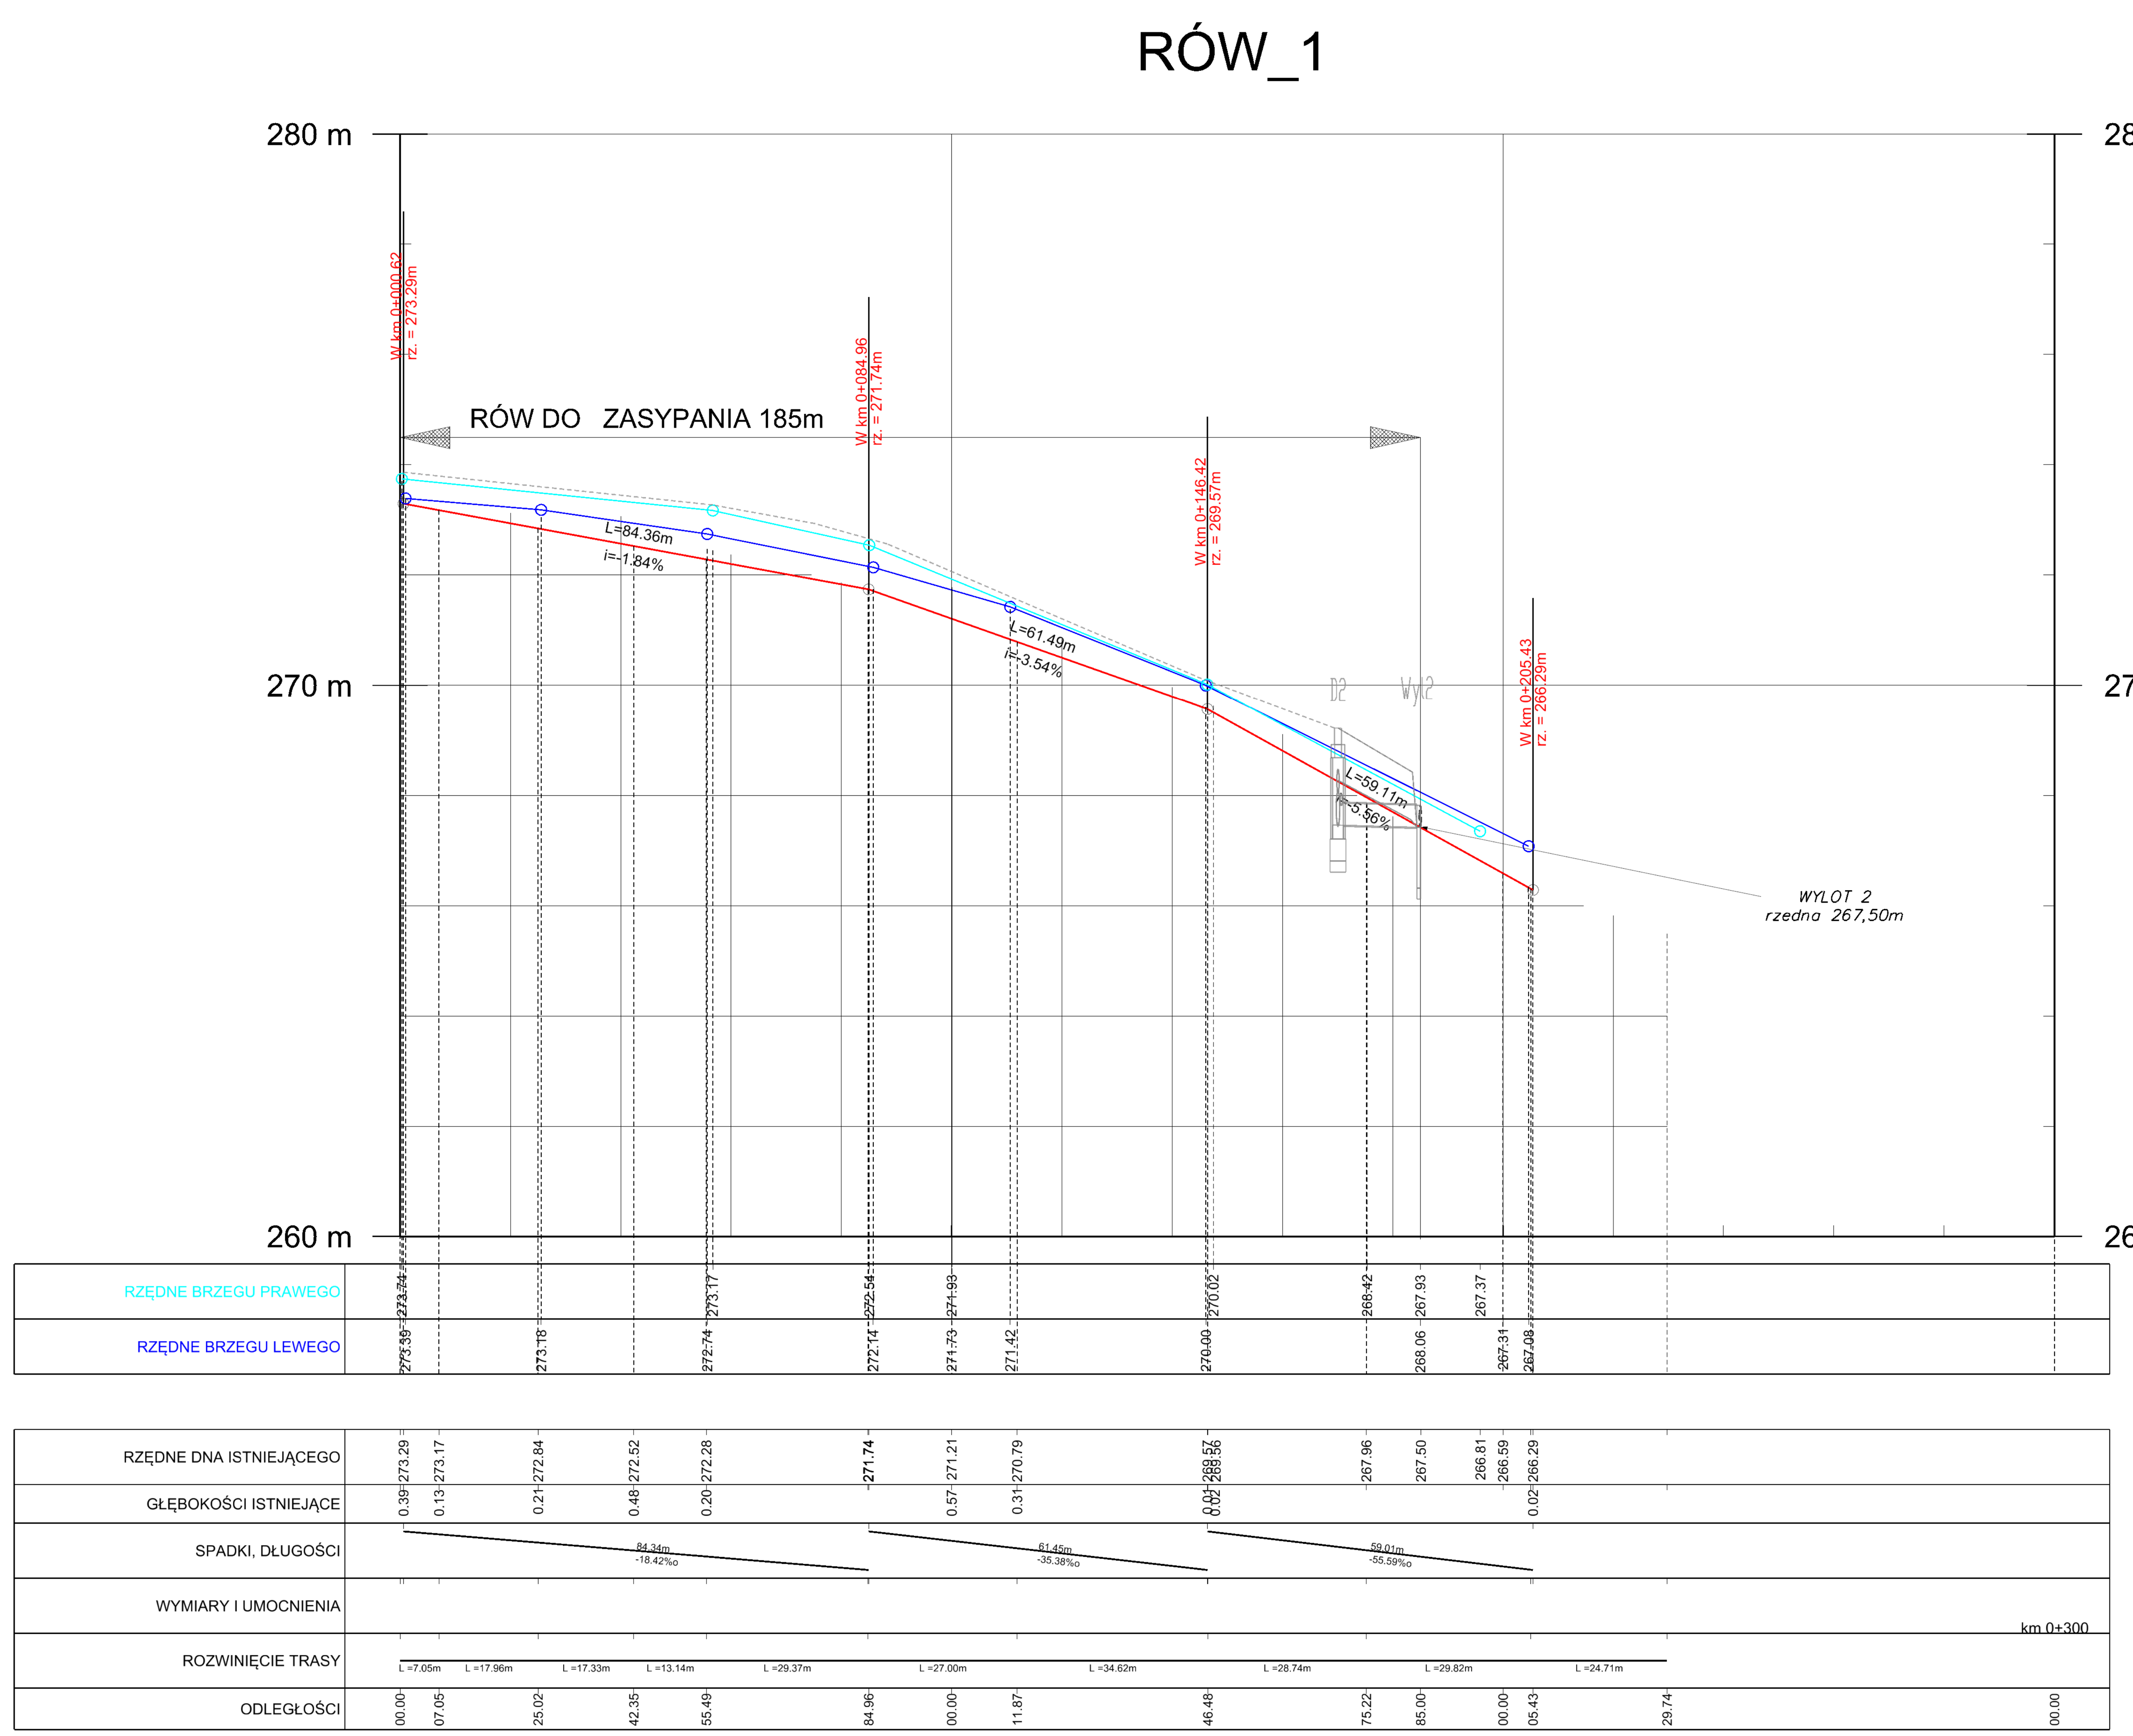


## RÓW_4

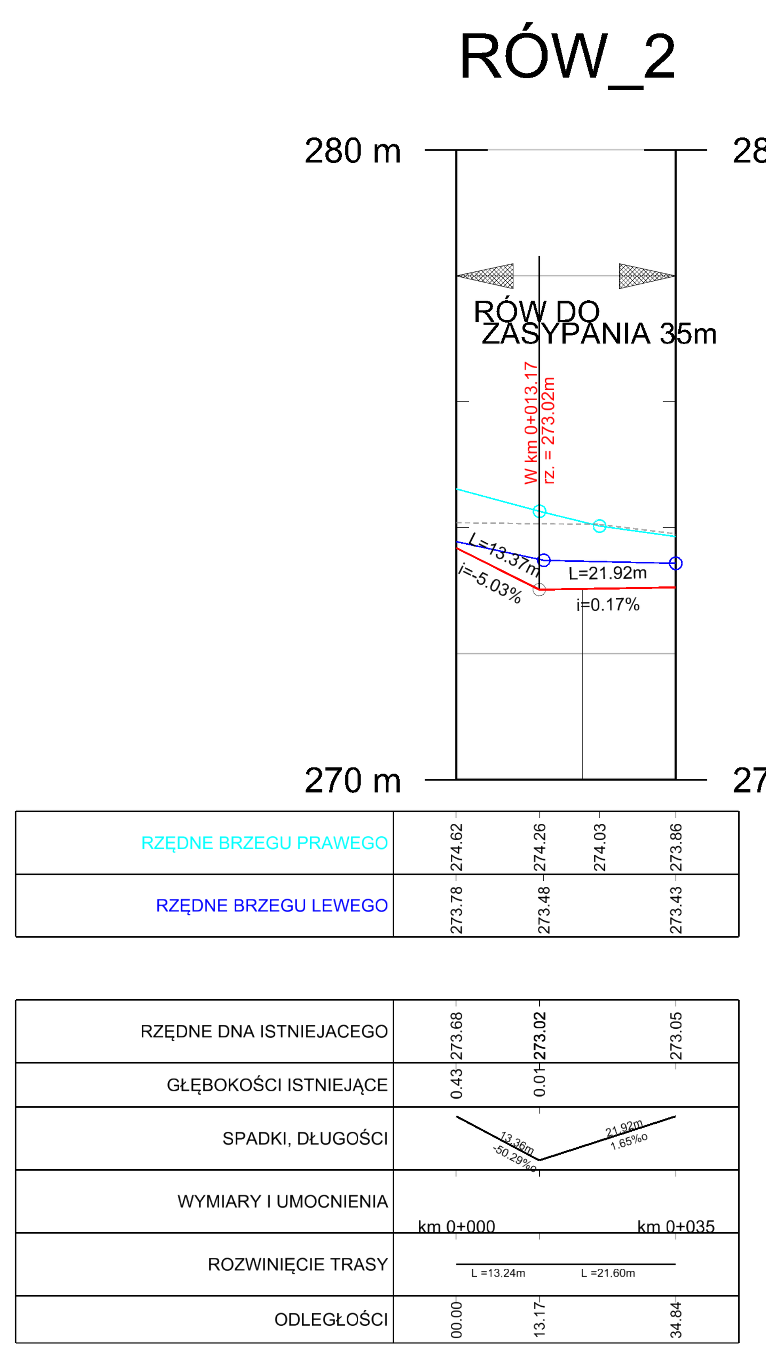


| Nr. | Data | Zmiany |
|---|---|---|
| | | |

**245-PB-DRO-DR-RZU-PZ-0002-_**

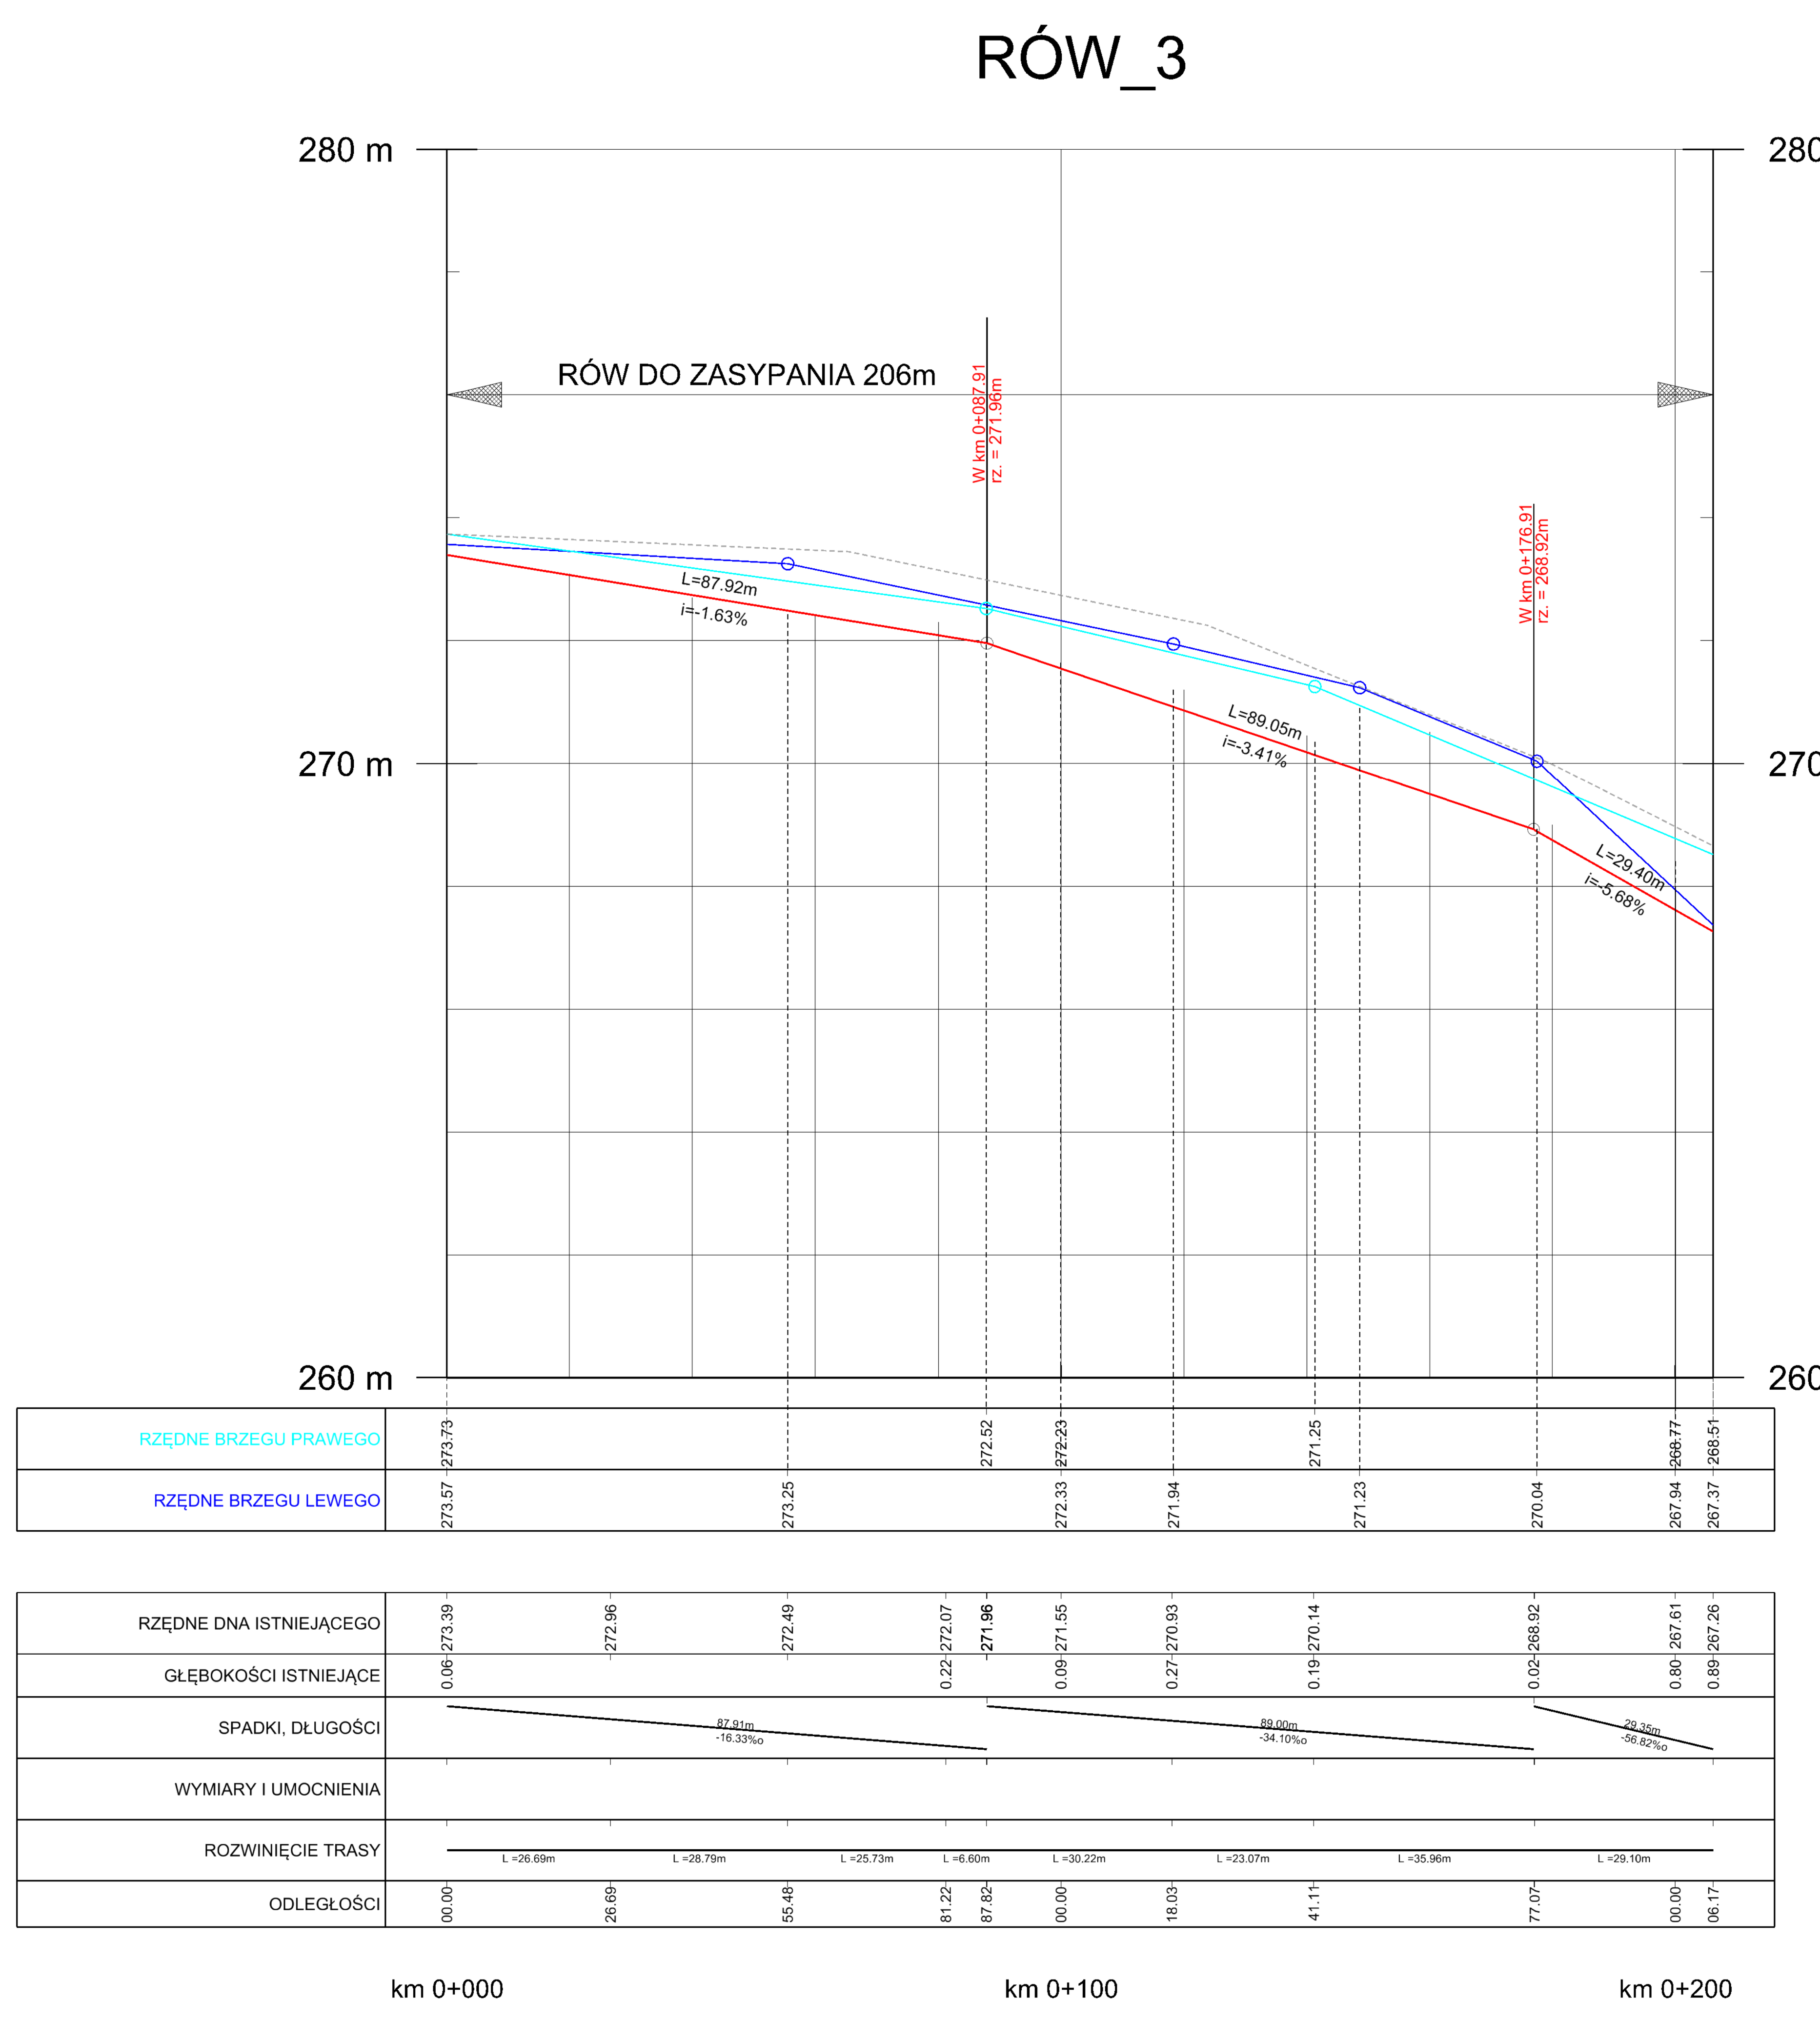NUMER PROJEKTU | FAZA PROJEKTU | BRANŻA | OBJEKT | RODZAJ RYSUNKU | POZIOM | NUMER RYSUNKU | NUMER REWIZJI

NAZWA OBIEKTU BUDOWLANEGO
KOMPLEKS SPORTOWY W PIEKARACH ŚLĄSKICH, BUDOWA BASENU ZE SPA I STREFĄ FITNESS, HALI SPORTOWEJ ZE STRZELNICĄ SPORTOWĄ I GARAŻEM PODZIEMNYM, WRAZ Z ZAGOSPODAROWANIEM TERENU ORAZ NIEZBĘDNĄ INFRASTRUKTURĄ TECHNICZNĄ PODZIEMNĄ I NAZIEMNĄ
**PRZEBUDOWA DROGI PUBLICZNEJ UL. SOLIDARNOŚCI WRAZ Z INFRASTRUKTURĄ TECHNICZNĄ, W ZWIĄZKU Z BUDOWĄ ZJAZDÓW KOMUNIKUJĄCYCH PLANOWANY DO REALIZACJI KOMPLEKS SPORTOWY W DZIELNICY SZARLEJ MIASTA PIEKARY ŚLĄSKIE**

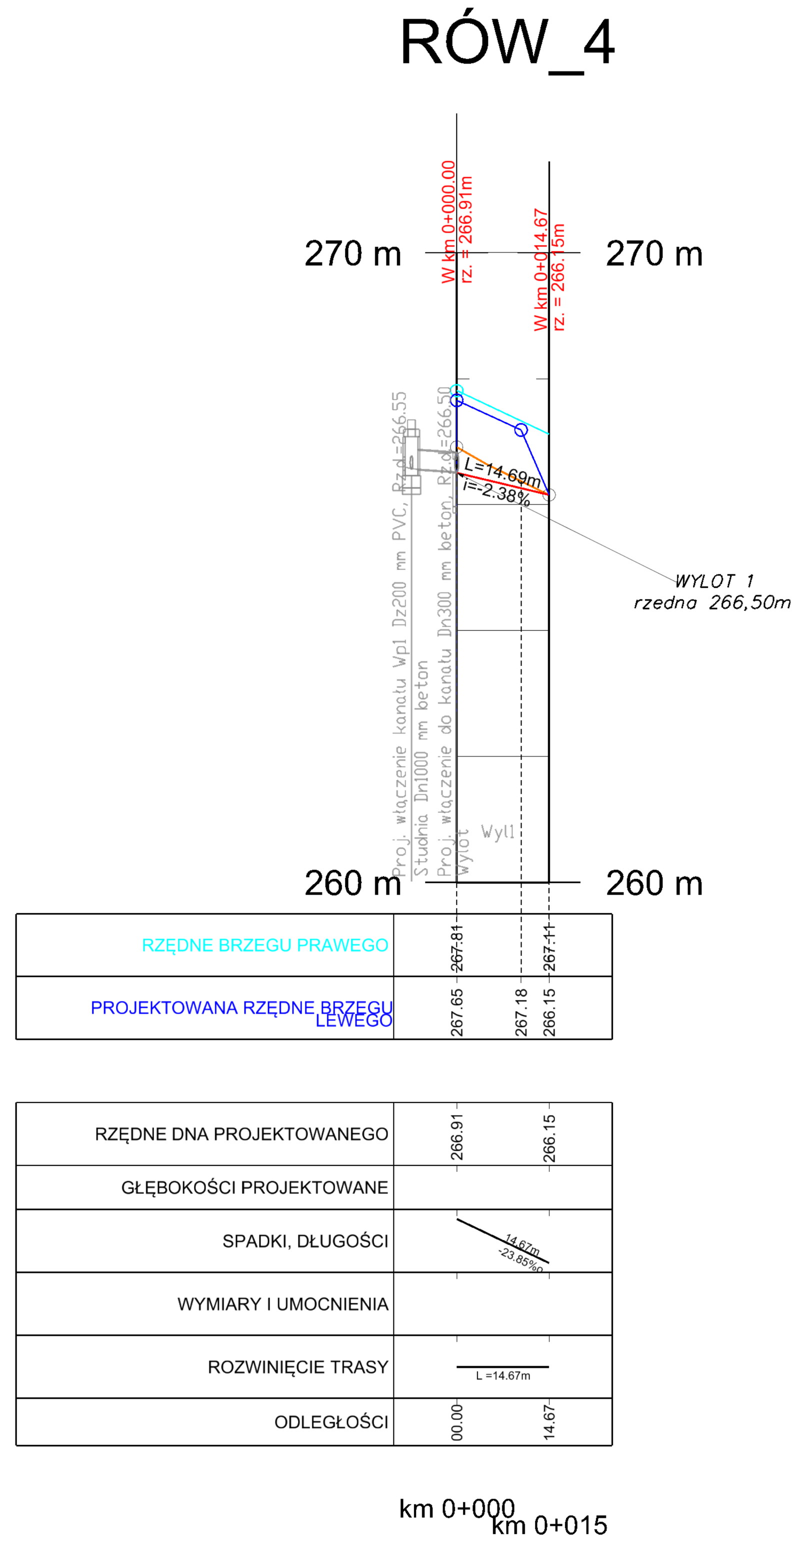FAZA PROJEKTU
**PROJEKT BUDOWLANY**
**OPERAT WODNOPRAWNY**

LOKALIZACJA OBIEKTU BUDOWLANEGO
**PIEKARY ŚLĄSKIE**
**UL. SOLIDARNOŚCI**


INWESTOR
**Gmina Piekary Śląskie**
ul. Bytomska 84, 42-940
Piekary Śląskie

GENERALNY PROJEKTANT
**jsk architekci** | pszczulny & rutz
JSK Architekci Sp. z o.o.
ul. Żwirki i Wigury 18
02-092, Warszawa
tel.: 0048 22 660 30 00
e-mail: jsk@jskarchitekci.pl

PROJEKTANT BRANŻOWY
TRAFFIC SYSTEM Sp. z o.o.
TRAFFIC - SYSTEM Sp. z o.o.
biuro Bytom
ul. Marszałka Józefa Piłsudskiego 53/4
41-902 Bytom
tel.: 664943924
e-mail: biuro@traffic-system.com.pl


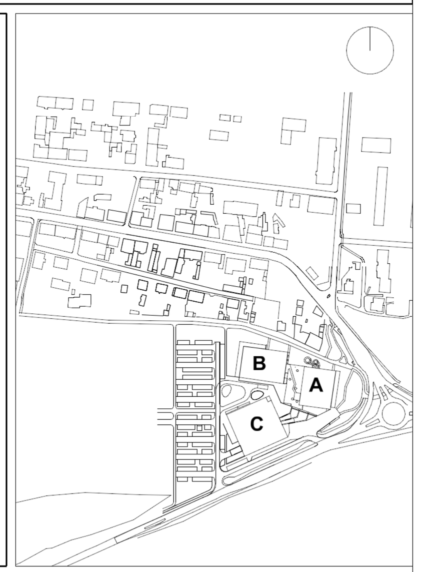


| PROJEKTANT | NR UPRAWNIEŃ | PODPIS |
|---|---|---|
| **Daniel Chabrowski** | **525/02** | |
| PROJEKTANT SPRAWDZAJĄCY **Iwona Prokopiak** | NR UPRAWNIEŃ **SLK/9462/PWBD/21** | PODPIS |
| RYSOWAŁ | | |

| BRANŻA | SKALA | DATA |
|---|---|---|
| **Drogowa** | **1 :500** ROZMIAR ARKUSZA | **08.2023** |

TYTUŁ RYSUNKU
**PROFILE PODŁUŻNE ROWÓW**

**245-PB-DRO-DR-PR-00-0003-_**

NUMER PROJEKTU | FAZA PROJEKTU | BRANŻA | OBJEKT | RODZAJ RYSUNKU | POZIOM | NUMER RYSUNKU | NUMER REWIZJI