

LEGENDA	
Rodzaj tynki	
FA.GRC.01	plity z betonu GRC, ryflowane, barwione w masie na kolor NCS S2010-Y40R, montaż za pomocą wieszaków przyklejanych od tyłu. Plity wieszane na poziomych profilach montowanych do pionowych elementów.
FA.GRC.02	plity z betonu GRC, gładkie, niebarwione, montaż za pomocą wieszaków przyklejanych od tyłu. Plity wieszane na poziomych profilach montowanych do pionowych elementów.
FA.GRC.03	plity z betonu GRC, gładkie, barwione w masie na kolor NCS S2010-Y40R, montaż za pomocą wieszaków przyklejanych od tyłu. Plity wieszane na poziomych profilach montowanych do pionowych elementów.
FA.D01	fasada szkło-aluminiowa, kolor rygli RAL 1014 lub RAL 1015
FA.AL.U.01	fasada szkło-aluminiowa z przeszkloną z profili aluminiowych, lakierowanych
FA.AL.U.02	przekłona czołowa w elewacji - żaluzje aluminiowe, lakierowane.
FA.B01	brak wykończenia, ściana betonowa
Materiał	
GL.01	szkło przyciemnione
FA.B01	szkło niebieskie
	Wzrost Projektu Fasady - Numer Detalu

Nr.	Data	Zmiany

245-PW-ARC-EA-ELW-WE-1231-A1

NUMER PROJEKTU	FAZA PROJEKTU	BRANŻA	OBIEKT	RODZAJ RYSUNKU	POZIOM	NUMER RYSUNKU	NUMER REWIZJI
----------------	---------------	--------	--------	----------------	--------	---------------	---------------

NAZWA OBIEKTU BUDOWLANEGO

KOMPLEKS SPORTOWY W PIEKARACH ŚLĄSKICH, BUDOWA BASENU ZE SPA I STREFA FITNESS, HALI SPORTOWEJ ZE STRZELNICĄ SPORTOWĄ I GARAŻEM PODZIEMNYM, WRAZ Z ZAGOSPODAROWANIEM TERENU ORAZ NIEZBĘDNĄ INFRASTRUKTURĄ TECHNICZNĄ PODZIEMNĄ I NAZIEMNĄ

FAZA PROJEKTU

Projekt Wykonawczy

LOKALIZACJA OBIEKTU BUDOWLANEGO

PIEKARY ŚLĄSKIE
UL. SOLIDARNOŚCI

INWESTOR

Gmina Piekary Śląskie
ul. Bytomska 84, 42-940
Piekary Śląskie



GENERALNY PROJEKTANT


jsk architekci | pszczulny & rutz

JSK Architekci Sp. z o.o.
ul. Zwirki i Wigury 18
02-092, Warszawa
tel.: 0048 22 660 30 00
e-mail: jsk@jskarchitekci.pl

PROJEKTANT BRANŻOWY

jsk architekci | pszczulny & rutz

JSK Architekci Sp. z o.o.
biuro Wrocław
ul. Krakowska 29
50-424, Wrocław
tel.: 0048 71 729 38 90
e-mail: jsk@jskarchitekci.pl

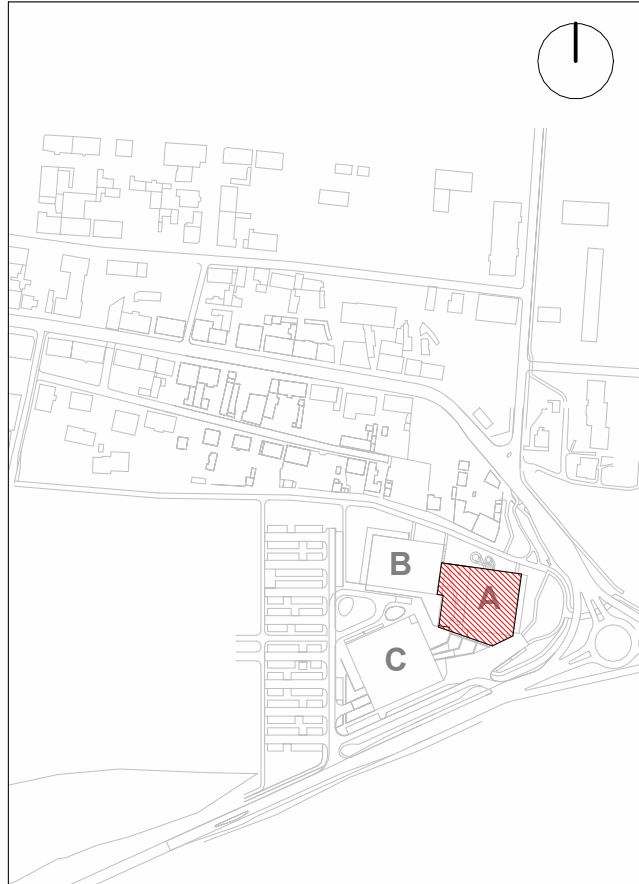

PROJEKTANT Piotr Bury	NR UPRAWNIENI MA/012/05	PODPIS
PROJEKTANT SPRAWDZAJĄCY Mariusz Rutz	NR UPRAWNIENI Z.P. II-7342 /28/TO/98	PODPIS
RYSOWAŁ ASLO, JMAR		

BRANŻA Architektura	SKALA 1 : 100	DATA 12.08.2024
ROZMIAR ARKUSZA 900 x 420		
TYTUŁ RYSUNKU EA Elewacja Zachodnia		

245-PW-ARC-EA-ELW-WE-1231-A1

NUMER PROJEKTU	FAZA PROJEKTU	BRANŻA	OBIEKT	RODZAJ RYSUNKU	POZIOM	NUMER RYSUNKU	NUMER REWIZJI
----------------	---------------	--------	--------	----------------	--------	---------------	---------------