


Pôdorys podkrovia

M 1:50

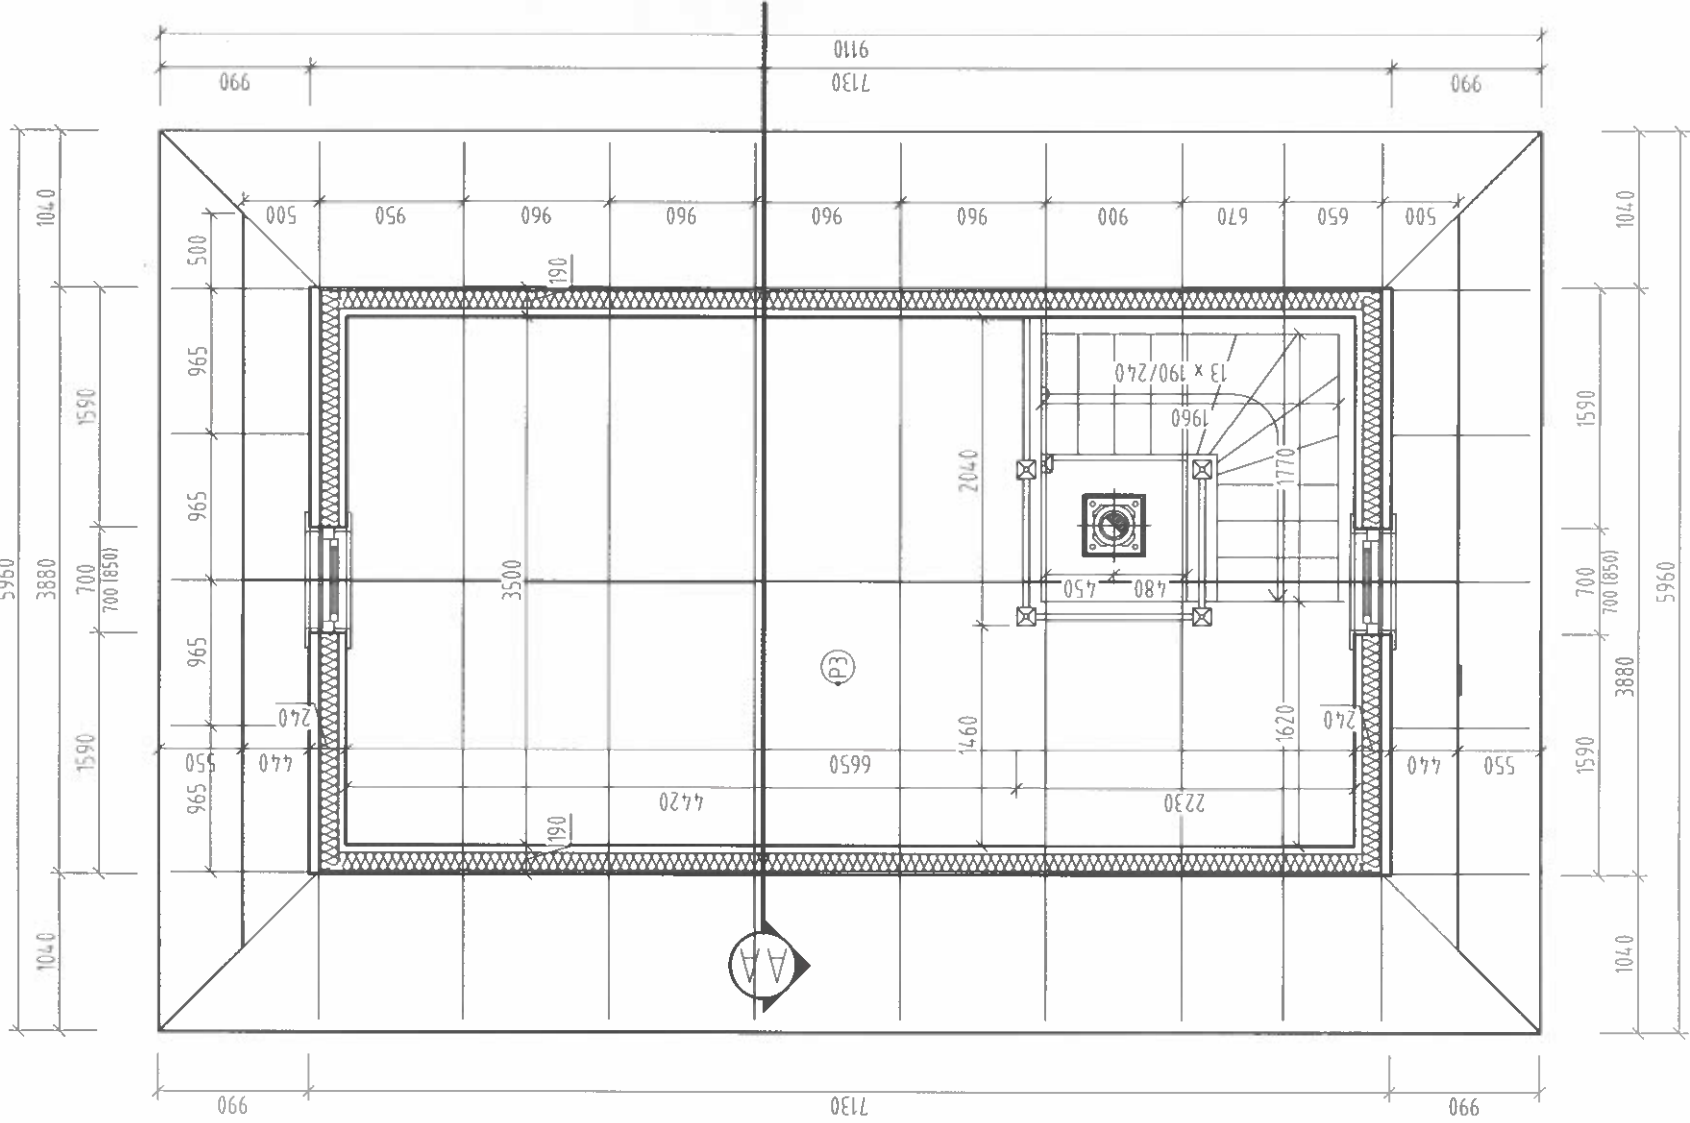

- KOMÍNOVÉ TELESO JE MOŽNÉ UPRAVIŤ PRI KONZULTÁCI S PROJEKTANTOM, A JE MOŽNOSŤ POUŽITIA INÉHO SYSTÉMU KOMÍNOVÉHO TELESÁ
- PRED VÝROBOU OKIEN A DVERÍ JE NUTNÉ PREVERIŤ SKUTOČNÉ ROZMERY, PRÍČOM DODAVATEĽ STAVEBNEJ ČASTI MOŽE MENIŤ NAVRHNUTÉ MATERIÁLY
- PO KONZULTÁCI S PROJEKTANTOM
- HRÚBKY STIEN A STROPNEJ KONŠTRUKCIE, BEZ HRÚBKOVÝCH OMIETKY ČI INEJ POVRCHOVEJ ÚPRAVY
- PRI VÝSTAVBE JE NUTNÉ DODRŽAŤ VŠETKY PREDPISY A ŠPECIFIKÁCIE PODĽA NARIADENÍ VÝROBCOV MATERIÁLOV A PRVKOV
- PRI NEŠPECIFIKOVANÍ KRITÉRIÍ JE NUTNÉ DODRŽAŤ ZÁKONY, TECHNICKÉ NORMY A PREDPISY
- P3- strop prízemí/podlažia podkrovia: smrekové fošne spájané na P+D,


LEGENDA MATERIÁLOV:

Grafické označenie	Názov materiálu
	Rošt zo smrekového reziva tvorený konštrukčnou korvou vyplnené minerálnymi pláňami EPS s $\lambda = 0,034$ W/mK, alebo alternatívu

POZNÁMKY:

- OKNÁ SÚ KOTOVANÉ AKO SVETLÝ OTVOR. PRI VYPILOVANÍ TREBA OTVOR ZVÄČŠIŤ O HRÚBKU PÁŽNÍKOV-QKNA.
- SVETLÝ OTVOR VÝŠKY A ŠÍRKOU DVERÍ O 100MM Z ROZMERU DVERNÉHO KRÍDLA PRÍPADNE KONZULTOVAŤ S DODÁVATEĽOM





OK Projekcia
Hviezdoslavovo nám. 27
040 01 Kúbiň
www.okprojekcia.sk

investičný celok
číslo parcely
časť
objekt
obsah

miesto stavby
investor
hlavný inž. projektu
projektant
specialista
stupeň pd
dátum
miera
formát

Turistická útulaňa Jezofčie
4919/3, 4919/5, k.ú. Terchová, Porastové číslo: 1056, Lesný celok Varín
SO 01 architektúra
Vlastná stavba

Pôdorys podkrovia

Terchová, okres Žilina
Pozemkové spoločenstvo Valovské Terchová, Sv. Cyrila a Metoda 96, 013 06 Terchová
Ing. Oto Kovalčík
Juraj Duben

OP
10/2022
1:50
2 x A4

číslo paré

číslo výkresu
02

Dielo podlieha autorským právam podľa zákona č.618/2003 Z.z.