


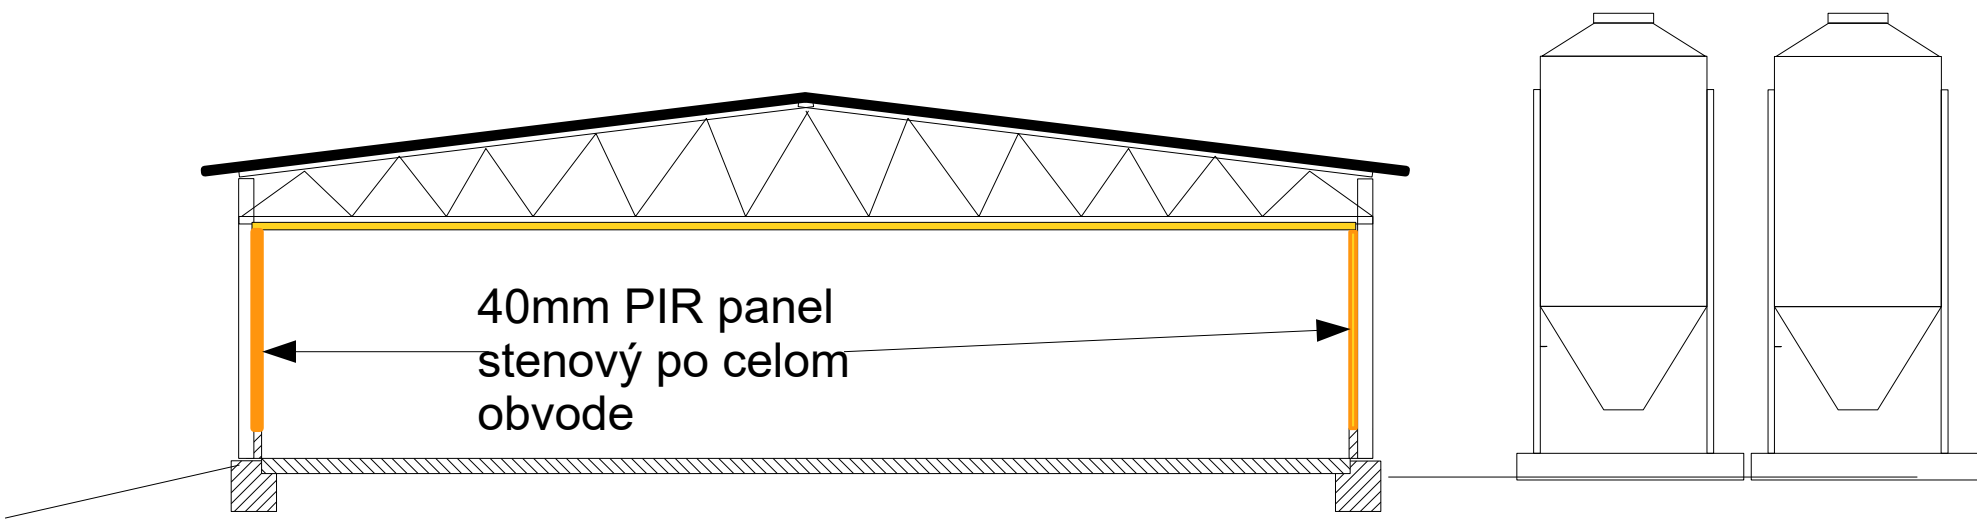


Haly č 3,6,8

-Inštalácia PIR panelov na vnútorných stenách objektu v hrúbke 40 mm


Rez pričný  
Haly č 3,6,8




Rez pozdĺžny

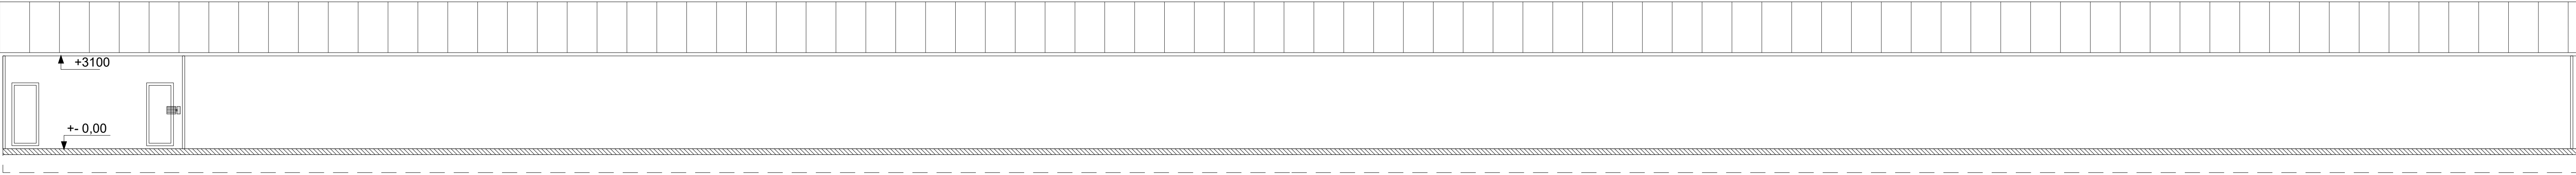


Pohľad pravý

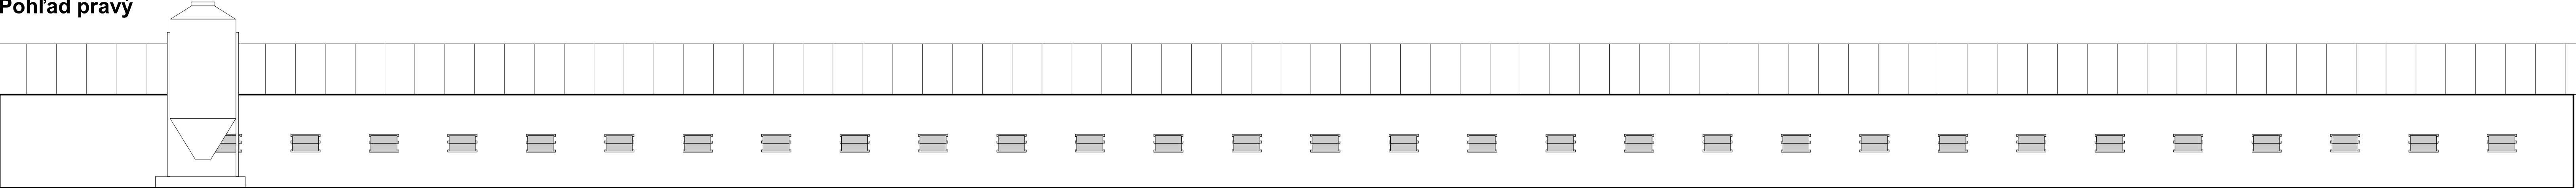


Pohľad ľavý

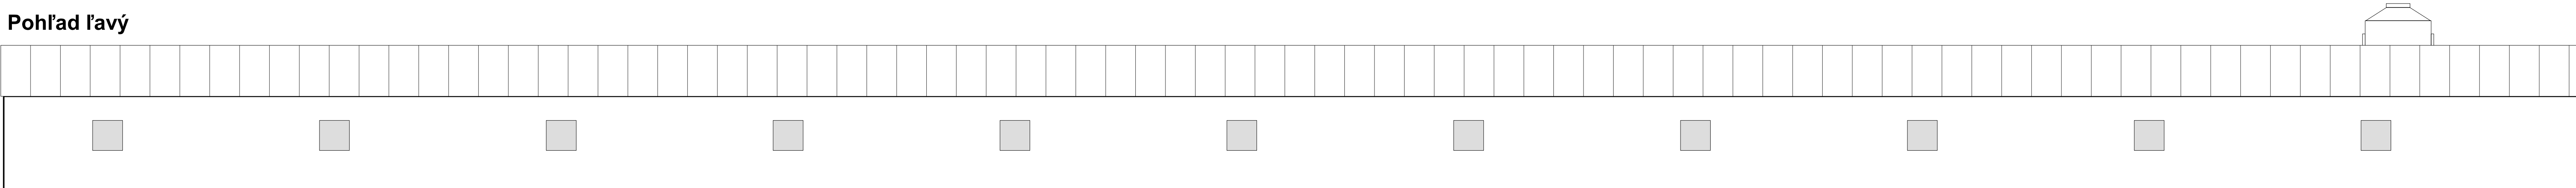

Pohľad predný

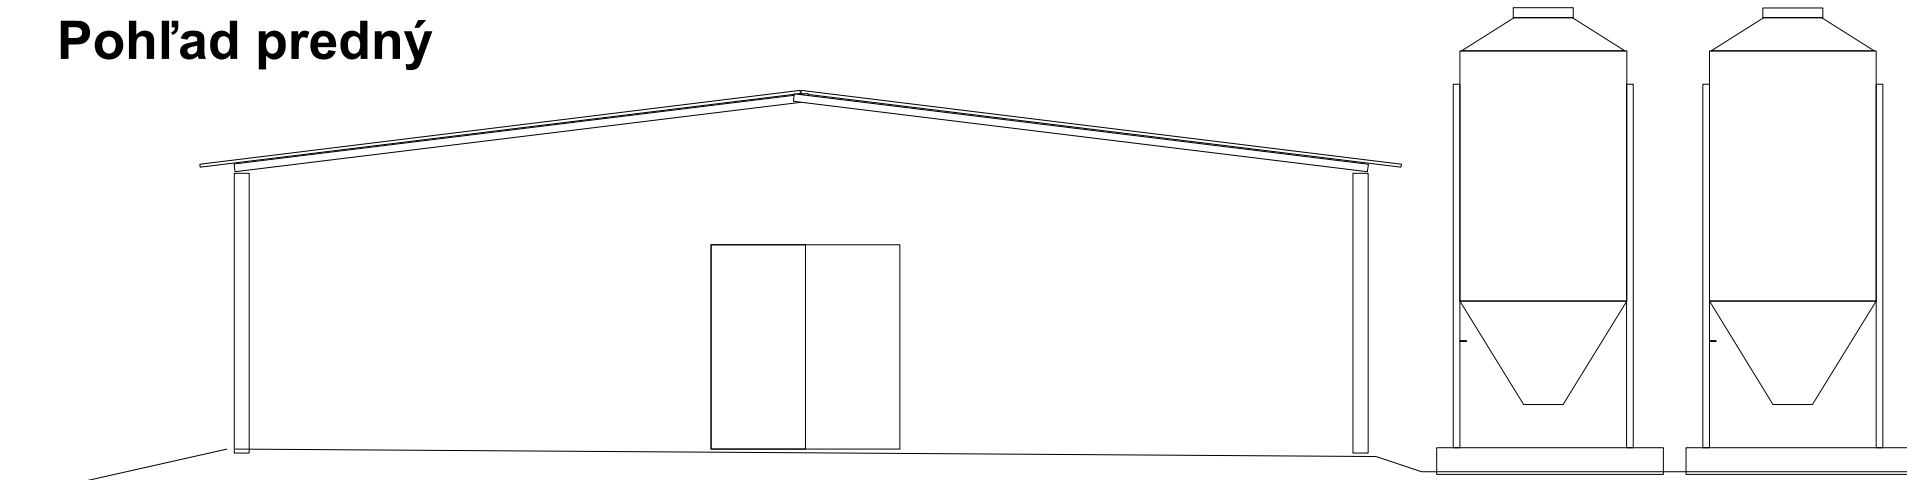

Pohľad zadný

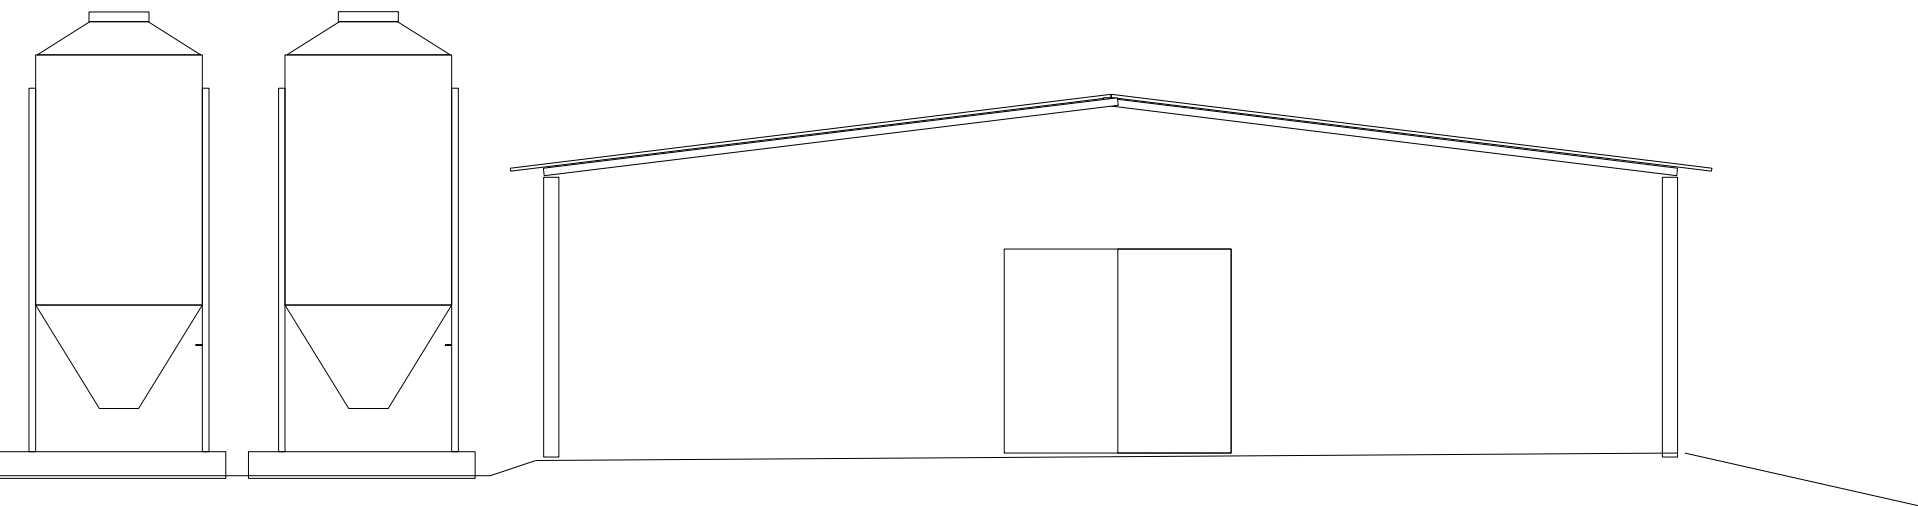

Kreslil	Vypracoval	Zodpovedný projektant	SAXUM projekt s.r.o. Východná ul. 3133/32 934 01 Levice	
Ing.Antal	Ing.Antal			
Investor	Farma HYZA a.s., Topoľčany		Formát	4A2
Lokalita	Bačala			
Rekonštrukcia objektov chovných hál Farma HYZA a.s. – Farma Bačala			Dátum	I.2023
			Mierka	1 : 100
Pôdorys , rezy, pohľady strechy			Č. výkresu	3.