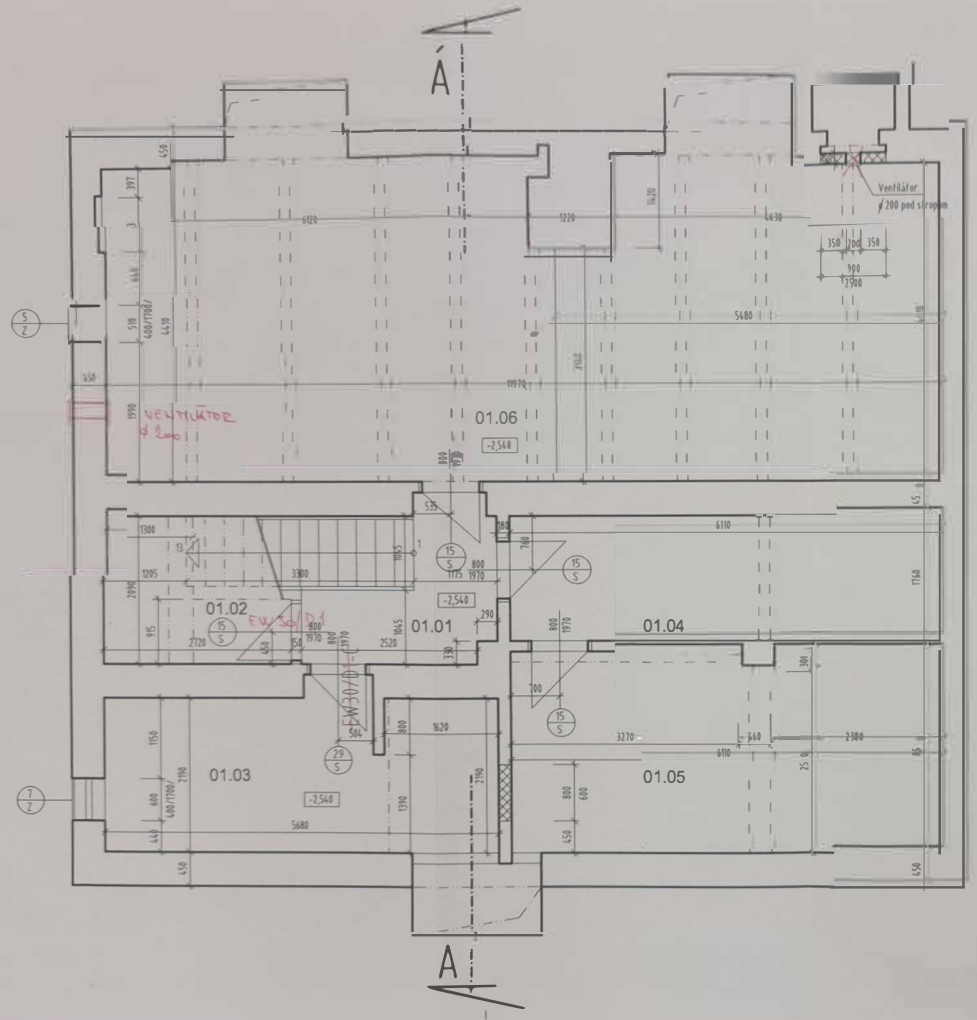

LEGENDA MIESTNOSTI

ČÍSLO MIEST	NÁZOV MIESTNOSTI	PLOCHA M^2	PODLAHA	ÚPRAVA STIEN	ÚPRAVA STROPU
01.01	Schody	7,80	Betón		
01.02	Sklad	3,90	P_5 Betón		
01.03	Kotolňa	12,65	P_5 Betón		
01.04	Dielňa	10,75	P_5 Betón		
01.05	Sklad	17,30	P_5 Betón		
01.06	Sklad	51,35	P_5 Betón		

POZNÁMKA:

Izolácia suterénu VANDEX je popísaná v technickej správe časť : izolácie proti vode
Legenda materiálov pozri výkres E3 VL11- Rez A-A

PROJEKT NA VYHOTOVENIE STAVBY

HL. ING. PROJEKTU	ZODP. PROJEKTANT	VYPRACOVAL	
Ing. Jurika	Ing. Jurika	Ing. Antolík	
AUTOR PROJEKTU			DRUH PROJEKTU
INVESTOR			STAVEBNÉ RIEŠENIE
NÁZOV A MIESTO STAVBY	Rekonštrukcia Učebno-výcvikového zariadenia, UK Modra-Piesky		DÁTUM 06.2006
	Obj.01- Rekonštrukcia objektu		FORMÁT 3x A4
	Stavebné riešenie		Č.ZÁK 050506
			STUPEŇ P.S.
DRUH VÝKRESU	Pôdorys 1 P.P.- nový stav	MIERKA 1:50	Č.VÝKR 7