


INWENTARYZACJA

RZUT POMIESZCZEŃ

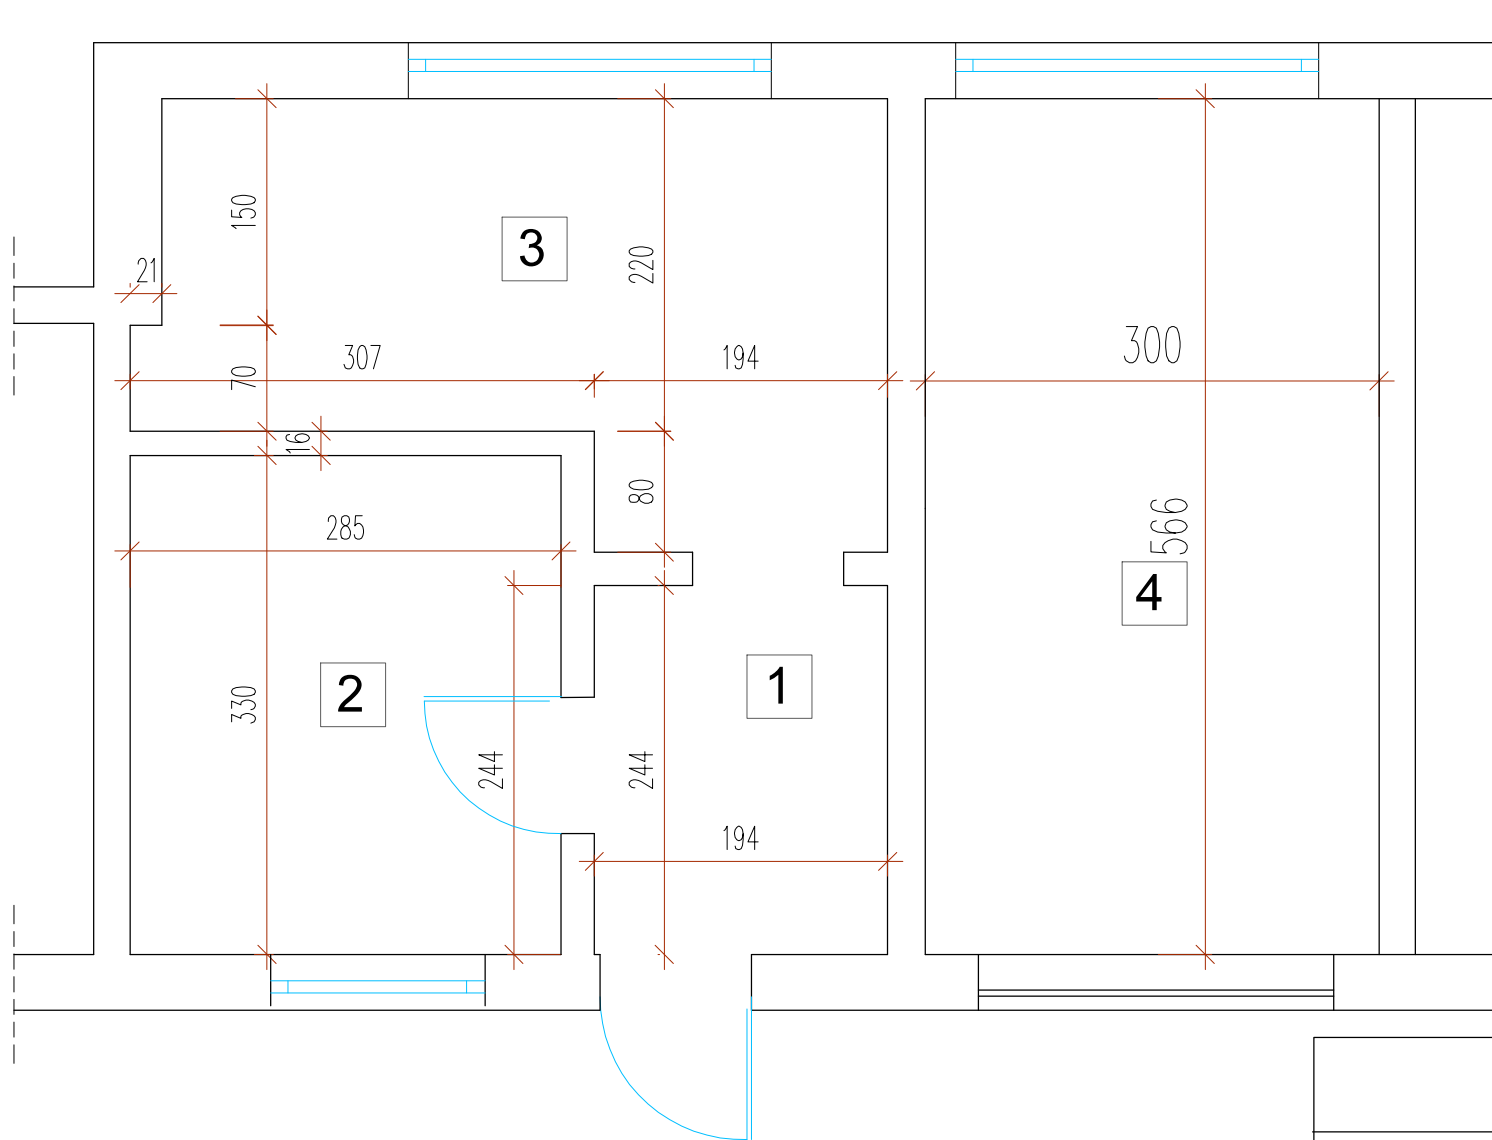

BILANS POWIERZCHNI			
Nr pom.	Nazwa	Rodzaj posadzki	Pu (m ²)
1	przedsionek	plytki gresowe	4,73
2	pom. gosp.	plytki gresowe	9,40
3	pom. gosp.	plytki gresowe	12,26
4	magazyn	plytki gresowe	16,98
Razem powierzchnia użytkowa			43,37

LUNAR-2 Krzysztof Janowicz ul. Hallera 33/1 82-500 Kwidzyn			
Inwestor: NADLEŚNICTWO CIERPISZEWO		Skala: <i>1:50</i>	
Obiekt: BUDYNEK GOSPODARCZY		Branża: <i>ARCHITEKTURA</i>	
Adres: CIERPICE, UL. SOSNOWA 42		Nazwa rysunku: RZUT POMIESZCZEŃ	
Opracował: mgr inż. Krzysztof Janowicz upr. bud. nr 443/Gd/81		Podpis:	Nr rys.: 11
Projektował: mgr inż. Krzysztof Janowicz upr. bud. nr 443/Gd/81		Data: <i>STYCZEŃ 2024</i>	Podpis:
		Data: <i>STYCZEŃ 2024</i>	