


Pôdorys 3. poschodia - nový stav

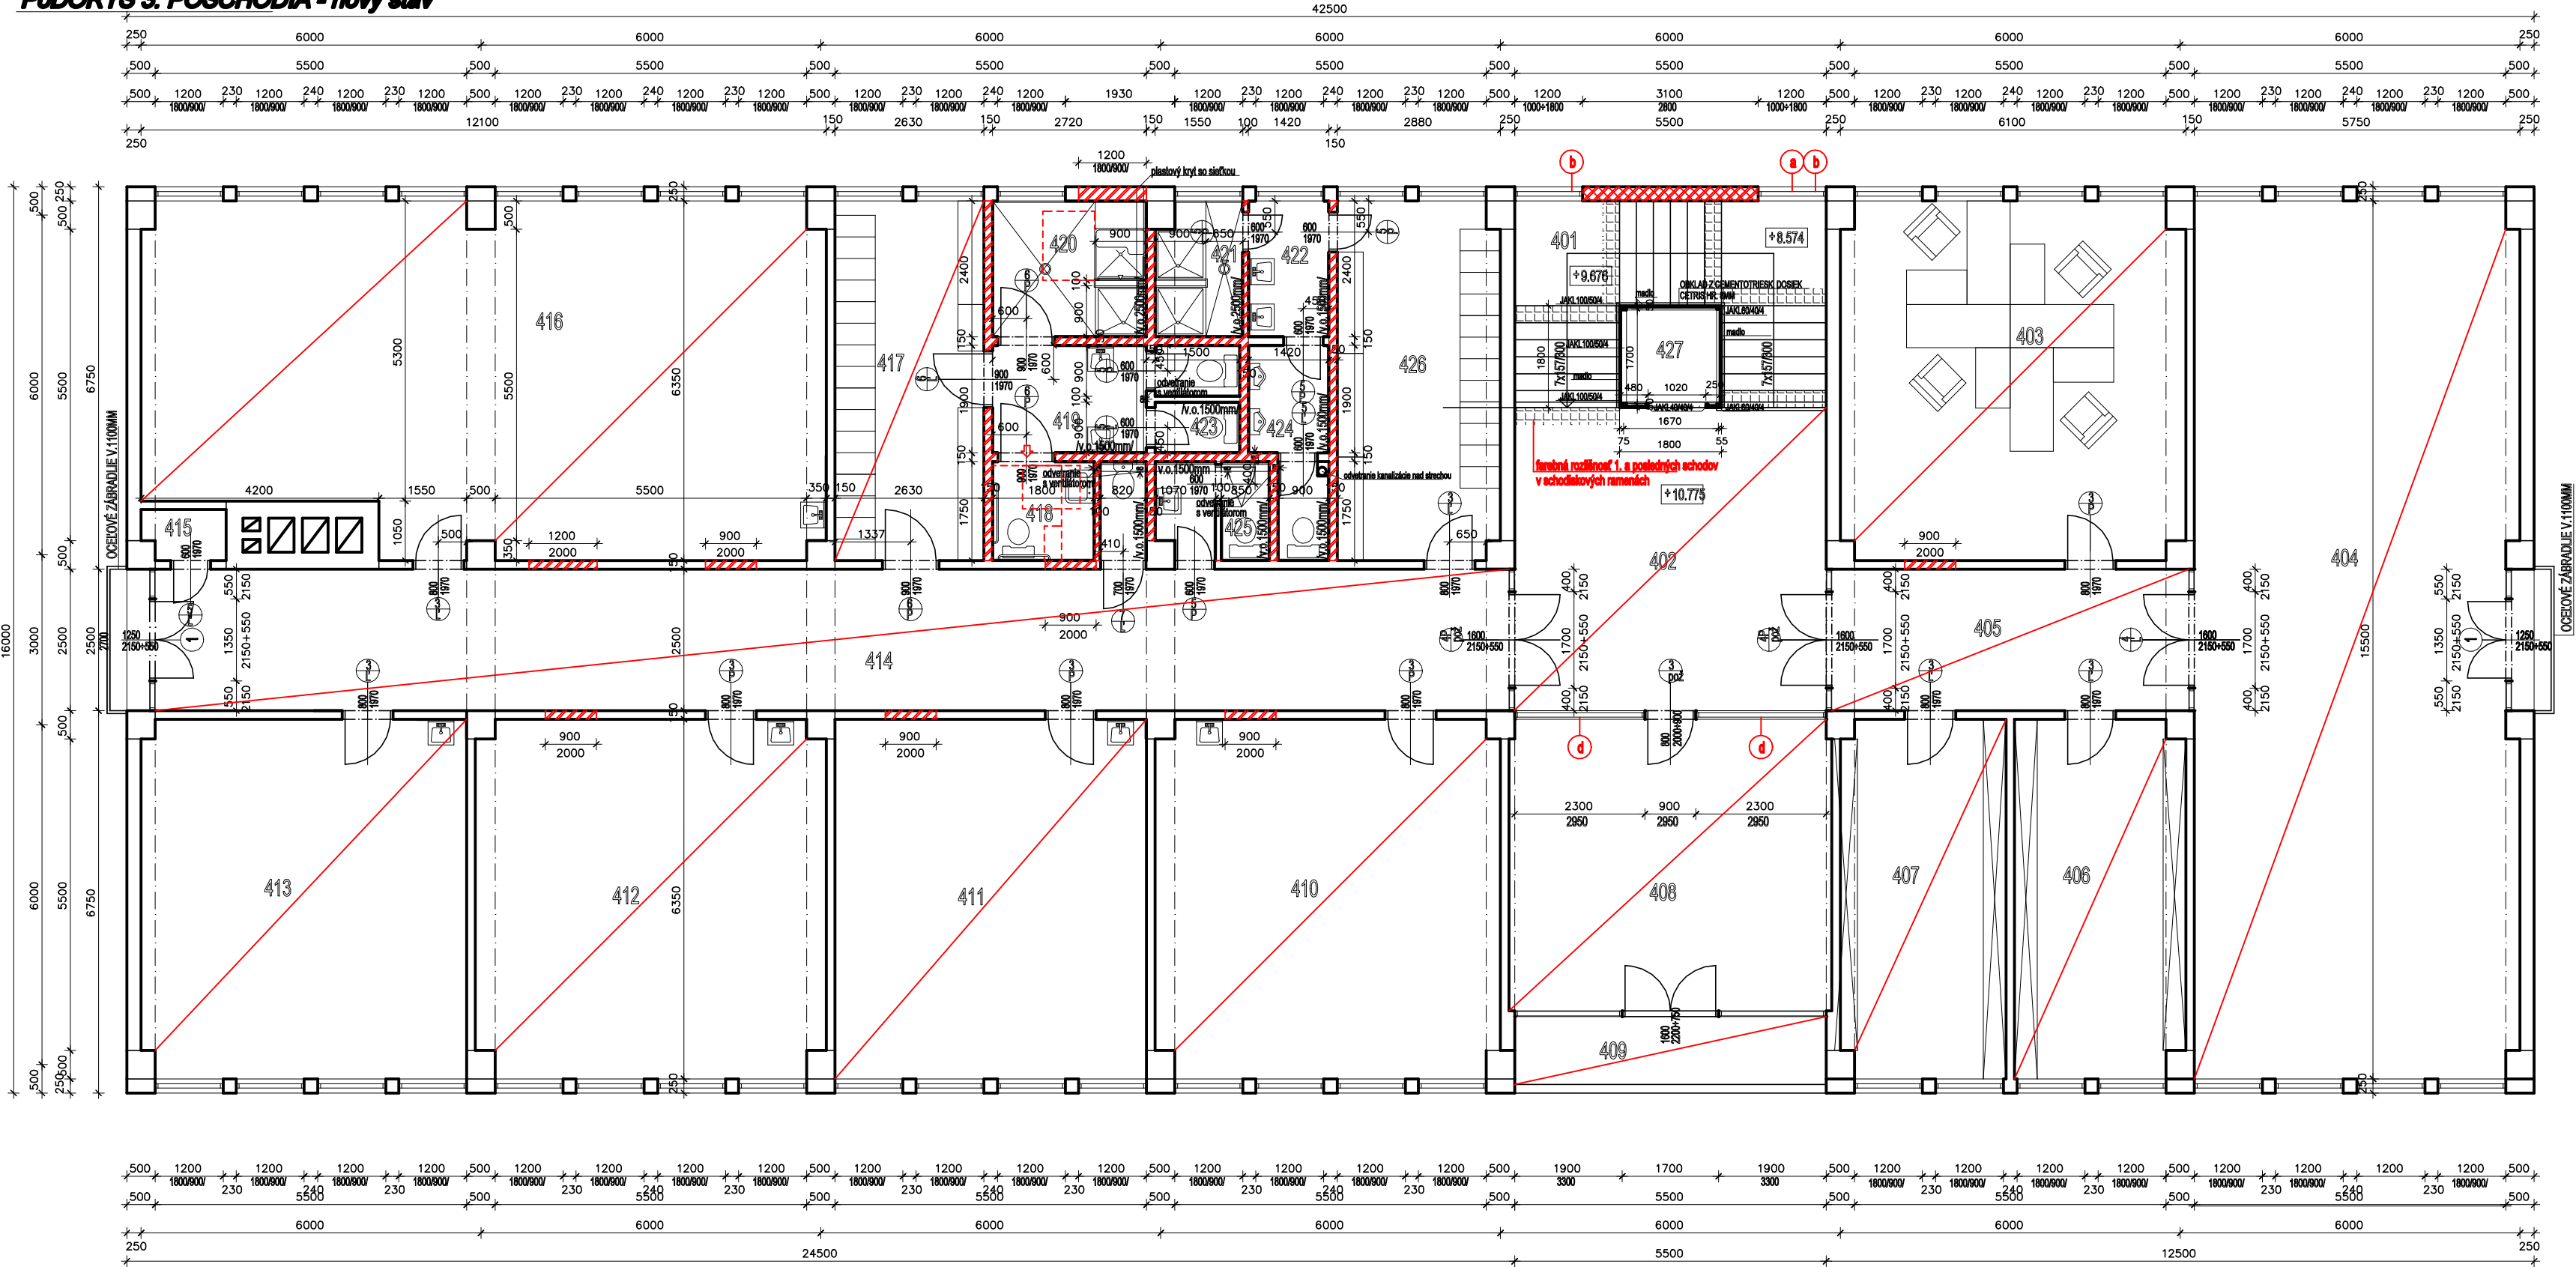

LEGENDA MIESTNOSTÍ

OZ.	NÁZOV MIESTNOSTI	PLOCHA /m²	POVRCHOVÁ ÚPRAVA				POZNÁMKA
			PODLAHA	SOSEL	OMETKA		
101	SCHODISKO	16,83 m²	P1	PVC		ŠTUKOVÁ	UMÝVATEĽNÝ VÁTER STEN DO V. 1500 MM
102	CHODBA	28,48 m²	P2	KER. DLAŽ.	KERAMICKÝ	ŠTUKOVÁ	UMÝVATEĽNÝ VÁTER STEN DO V. 1500 MM
103	MIESTNOSŤ PRE PEDAGÓGOV	38,23 m²	P3	VINYLOVÁ	VINYLOVÝ	ŠTUKOVÁ	UMÝVATEĽNÝ VÁTER STEN DO V. 1500 MM
104	MULTIFUNK. UČEĽNÁ	88,00 m²	P3	VINYLOVÁ	VINYLOVÝ	ŠTUKOVÁ	UMÝVATEĽNÝ VÁTER STEN DO V. 1500 MM
105	CHODBA	15,75 m²	P2	KER. DLAŽ.	KERAMICKÝ	ŠTUKOVÁ	UMÝVATEĽNÝ VÁTER STEN DO V. 1500 MM
106	SKLAD POMÁČOK	18,91 m²	P3	VINYLOVÁ	VINYLOVÝ	ŠTUKOVÁ	
107	SKLAD	18,91 m²	P3	VINYLOVÁ	VINYLOVÝ	ŠTUKOVÁ	
108	ODDYCH. MIESTNOSŤ	29,29 m²	P3	VINYLOVÁ	VINYLOVÝ	ŠTUKOVÁ	UMÝVATEĽNÝ VÁTER STEN DO V. 1500 MM
109	BALKÓN	6,05 m²	P4	MRAZIAČID. KER. DLAŽ.	KERAMICKÝ	ŠTUKOVÁ	UMÝVATEĽNÝ VÁTER STEN DO V. 1500 MM
110	UČEĽNÁ	38,23 m²	P3	VINYLOVÁ	VINYLOVÝ	ŠTUKOVÁ	UMÝVATEĽNÝ VÁTER STEN DO V. 1500 MM
111	UČEĽNÁ	34,83 m²	P3	VINYLOVÁ	VINYLOVÝ	ŠTUKOVÁ	UMÝVATEĽNÝ VÁTER STEN DO V. 1500 MM
112	UČEĽNÁ	38,78 m²	P3	VINYLOVÁ	VINYLOVÝ	ŠTUKOVÁ	UMÝVATEĽNÝ VÁTER STEN DO V. 1500 MM
113	UČEĽNÁ	36,30 m²	P3	VINYLOVÁ	VINYLOVÝ	ŠTUKOVÁ	UMÝVATEĽNÝ VÁTER STEN DO V. 1500 MM
114	CHODBA	58,75 m²	P2	KER. DLAŽ.	KERAMICKÝ	ŠTUKOVÁ	UMÝVATEĽNÝ VÁTER STEN DO V. 1500 MM
115	VÝLEZ NA STRECHU	1,13 m²	P1	PVC		ŠTUKOVÁ	
116	UČEĽNÁ	71,58 m²	P3	VINYLOVÁ	VINYLOVÝ	ŠTUKOVÁ	UMÝVATEĽNÝ VÁTER STEN DO V. 1500 MM
117	ŠATŇA DIEVČATÁ	16,70 m²	P2	KER. DLAŽ.	KERAMICKÝ	ŠTUKOVÁ	UMÝVATEĽNÝ VÁTER STEN DO V. 1500 MM
118	WC IMOBIL.	3,15 m²	P2	KER. DLAŽ.		ŠTUKOVÁ	KER. OBKL. DO V. 1500 MM
119	UMÝVAREŇ DIEVČATÁ	5,17 m²	P2	KER. DLAŽ.		ŠTUKOVÁ	KER. OBKL. DO V. 1500 MM
120	SPRCHA+SPRCHA IMOB.	6,53 m²	P2	KER. DLAŽ.		ŠTUKOVÁ	KER. OBKL. DO V. 2200 MM
121	SPRCHA CHLAPCI	3,72 m²	P2	KER. DLAŽ.		ŠTUKOVÁ	KER. OBKL. DO V. 2200 MM
122	UMÝVAREŇ CHLAPCI	3,41 m²	P2	KER. DLAŽ.		ŠTUKOVÁ	KER. OBKL. DO V. 1500 MM
123	WC DIEČATÁ	15,17 m²	P2	KER. DLAŽ.		ŠTUKOVÁ	KER. OBKL. DO V. 1500 MM
124	WC CHLAPCI	87,30 m²	P2	KER. DLAŽ.		ŠTUKOVÁ	KER. OBKL. DO V. 1500 MM
125	WC PEDAGÓGOV	7,40 m²	P2	KER. DLAŽ.		ŠTUKOVÁ	KER. OBKL. DO V. 1500 MM
126	ŠATŇA CHLAPCI	18,72 m²	P2	KER. DLAŽ.	KERAMICKÝ	ŠTUKOVÁ	UMÝVATEĽNÝ VÁTER STEN DO V. 1500 MM
127	VÝTAH	3,24 m²				CEMBRIT	
		712,08 m²					

POZNÁMKA

- NOVÉ KONŠTRUKCIE
- NOSNÉ MURIVO Z PÓROBETONOVÝCH TVARNÍC HR. 250,300MM
- PRIEČKY Z PRIEČKOVÝCH PÓROBETONOVÝCH TVARNÍC HR. 100,150 MM DO LEPIDLA
- ŽELEZOBETÓN - BETÓN C20/25, OCEĽ 1050SR HR. VIÐ VÝKRESY
- ZATEPLOVACÍ SYSTÉM
- PROSTÝ BETÓN
- RASTLÝ TERÉN

VED. PROJ.	KRESLIL	VYPRACOVAL	KONTROLOVAL	STAVOMAT RS s.r.o. Ing. Barnabáš Máš autORIZOVANÝ STAVEBNÝ inžinier licencie č. 3349/A*1 Trhové námestie č. 6 979 01 Rimavská Sobota
ING. B. MÁTĚ	ING. ARCH. Z. MÁTĚ	ING. ARCH. Z. MÁTĚ	ING. B. MÁTĚ	
INVESTOR : STREDNÁ ODBORNÁ ŠKOLA OBCHODU A SLUŽIEB, ŠPORTOVÁ 1, RIMAVSKÁ SOBOTA				
VYTVORENIE PRACOVÍSK ODBORNÉHO VÝCVIKU MULTIFUNKČNÝCH UČEBNÍ, STAVEBNÉ ÚPRAVY A DEBARIERIZÁCIA OBJEKTU MLADOST				
MIESTO STAVBY : RIMAVSKÁ SOBOTA		Č. PARCELY : 1064		DÁTUM
Pôdorys 3. poschodia - nový stav				10/2023
				STUPEŇ
				P
				MIERKA
				Č. VÝKR.
				1:100
				A-8