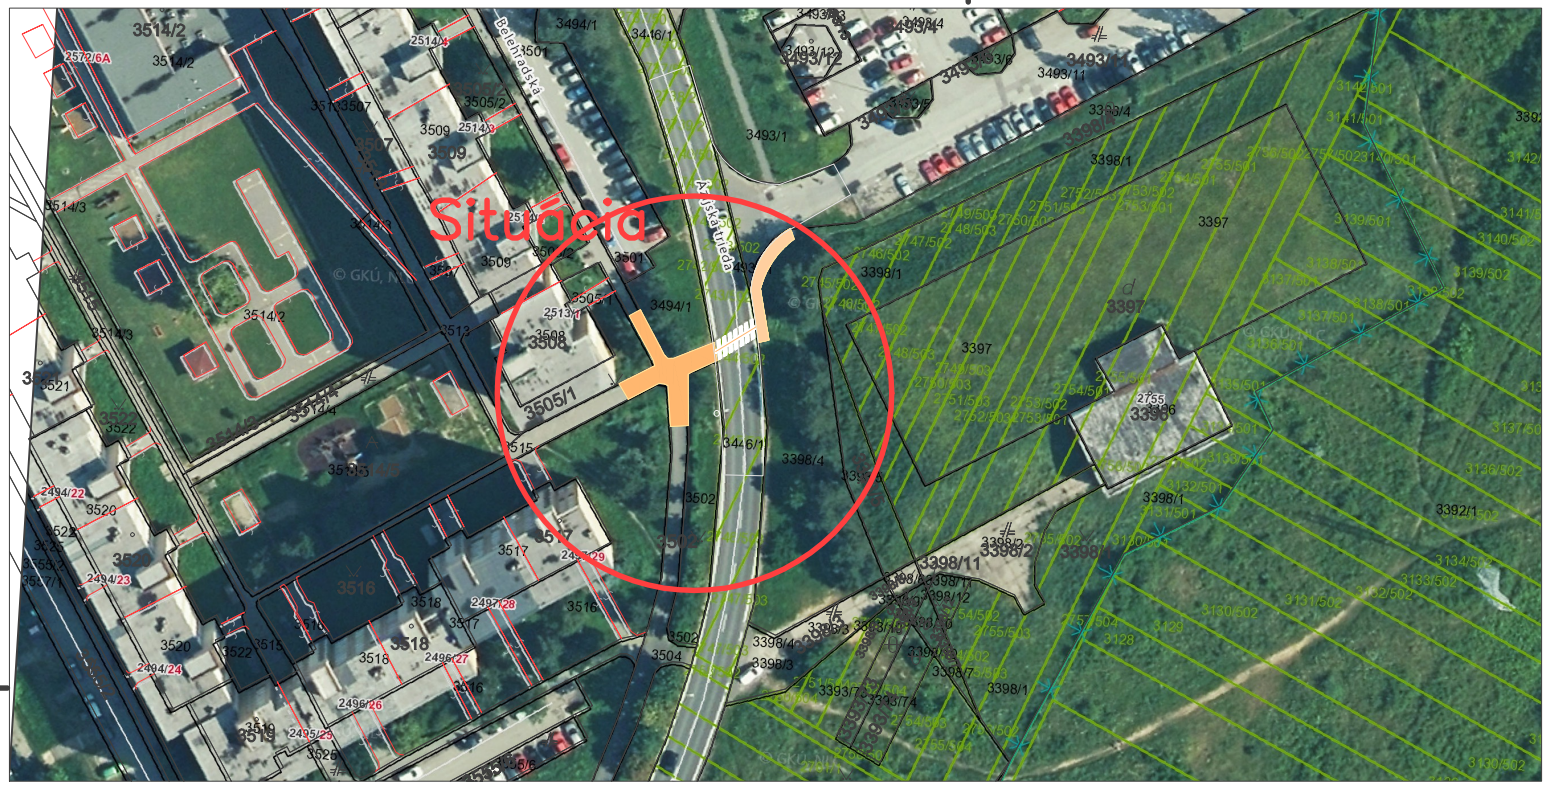

VYPRACOVAL	Ing. Vladimír Klešč
ZODPOVEDNÝ PROJEKTANT	Ing. Gabriela Záremská
PROJEKTANT	Ing. Gabriela Záremská

ZAREMKOM s.r.o.
Pavlovova 4375/11
058 01 Poprad
zaremkom@gmail.com, tel. 0910 109 780

INVESTOR
Mesto Košice

STAVBA
Zvýraznenie chodca na priechode pre chodcov
Sídlisko Ťahanovce, na ulici Ázijská trieda, Čínska

STUPEŇ
Projekt dopravného značenia

DÁTUM
11/2021

ČÍSLO PARE

FORMÁT
A4

MIERKA

STAVEBNÝ OBJEKT / PREV. SÚBOR
Sídlisko Ťahanovce, na ulici Ázijská trieda, Čínska

PROFESIA / PREV. JEDNOTKA
Doprava

ČÍSLO ZÁKAZKY
DZ 24/21

NÁZOV VÝKRESU
Situacia širších vzťahov

ČÍSLO VÝKRESU
1

LIST
1 /1