



POHLED 3

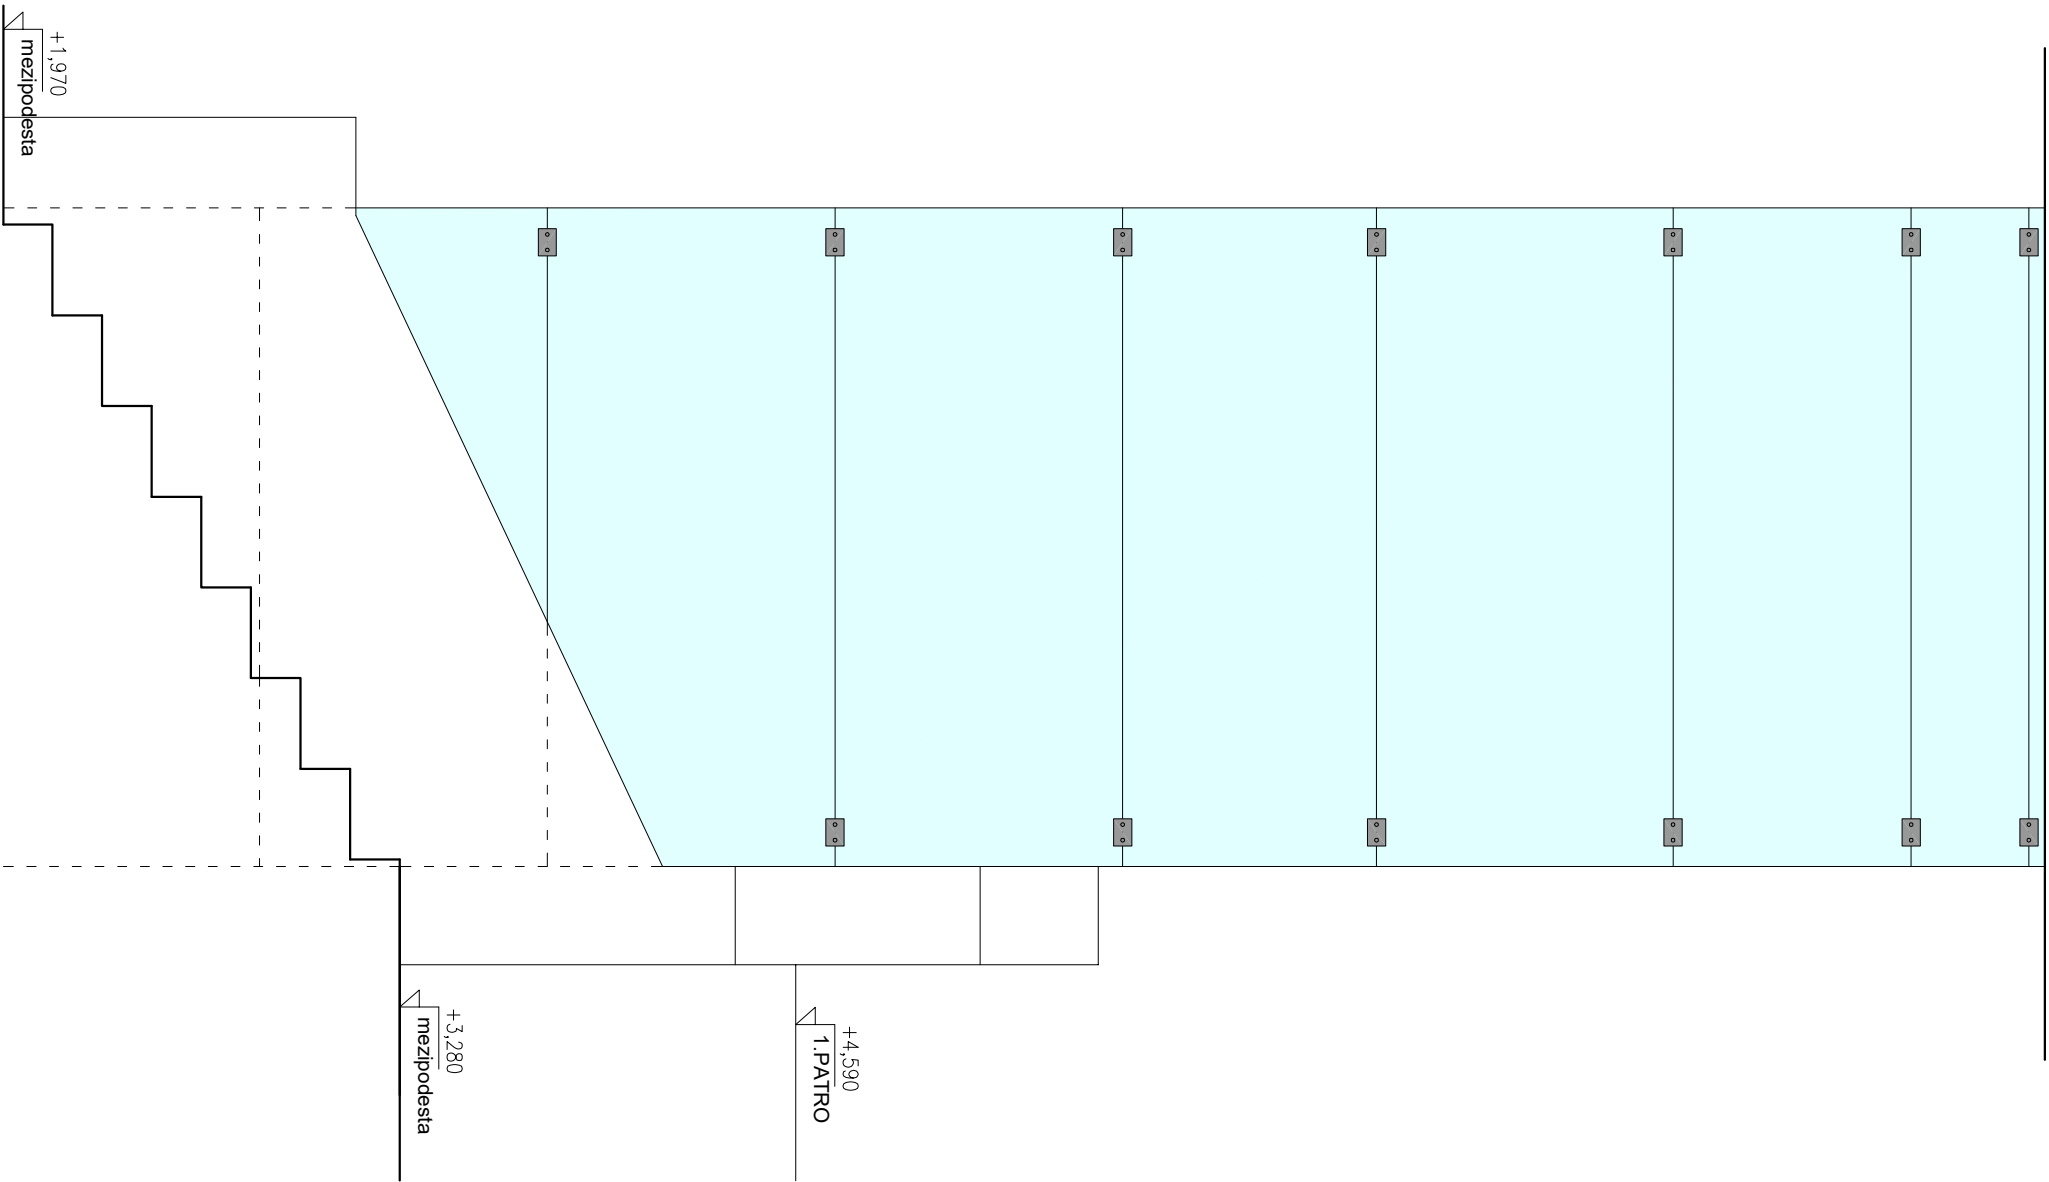

LEGENDA MATERIÁLŮ:

	STÁVAJÍCÍ KONSTRUKCE		MRAMOR
	SKLENĚNÝ OBKLAD		SDK – KONSTRUKCE
	NEREZ		

±0,000 =		m.n.m.		VERZE:		a	PARE:		
<div><div></div><div><div>Q PROJEKT</div><div>Bohuslava ze Švamberka 8</div><div>Praha 4</div><div>140 00</div><div>tel./fax: +420-261 216 619</div><div>e-mail: q.projekt@q-projekt.cz</div></div></div>				GEN.PROJEKTANT : Ing. Jaroslav Borovička					
				VYPRACOVAL : Ing. Jan Macek					
				INVESTOR : Český rozhlas Vinohradská 1409/12, Praha 2					
				MÍSTO : Český rozhlas Vinohradská 1409/12, Praha 2					
				AKCE : Stavební úprava stávajícího výtahu					
obsah výkresu				č. výkresu					
POHLED 3 NA TUBUS VÝTAHU				D.1.1.17					
MEZIPATRA STÁVAJÍCÍ STAV									
č. zakázky	formát	A3	datum	02/2024	účel	DPS	.dwg	měřítko	1:25,1:50



Q PROJEKT  
Bohuslava ze Švanberka 8  
Praha 4  
140 00  
Tel./fax: +420-261 216 619  
e-mail: q.projekt@q.projekt.cz