SITUÁCIA, M 1:500

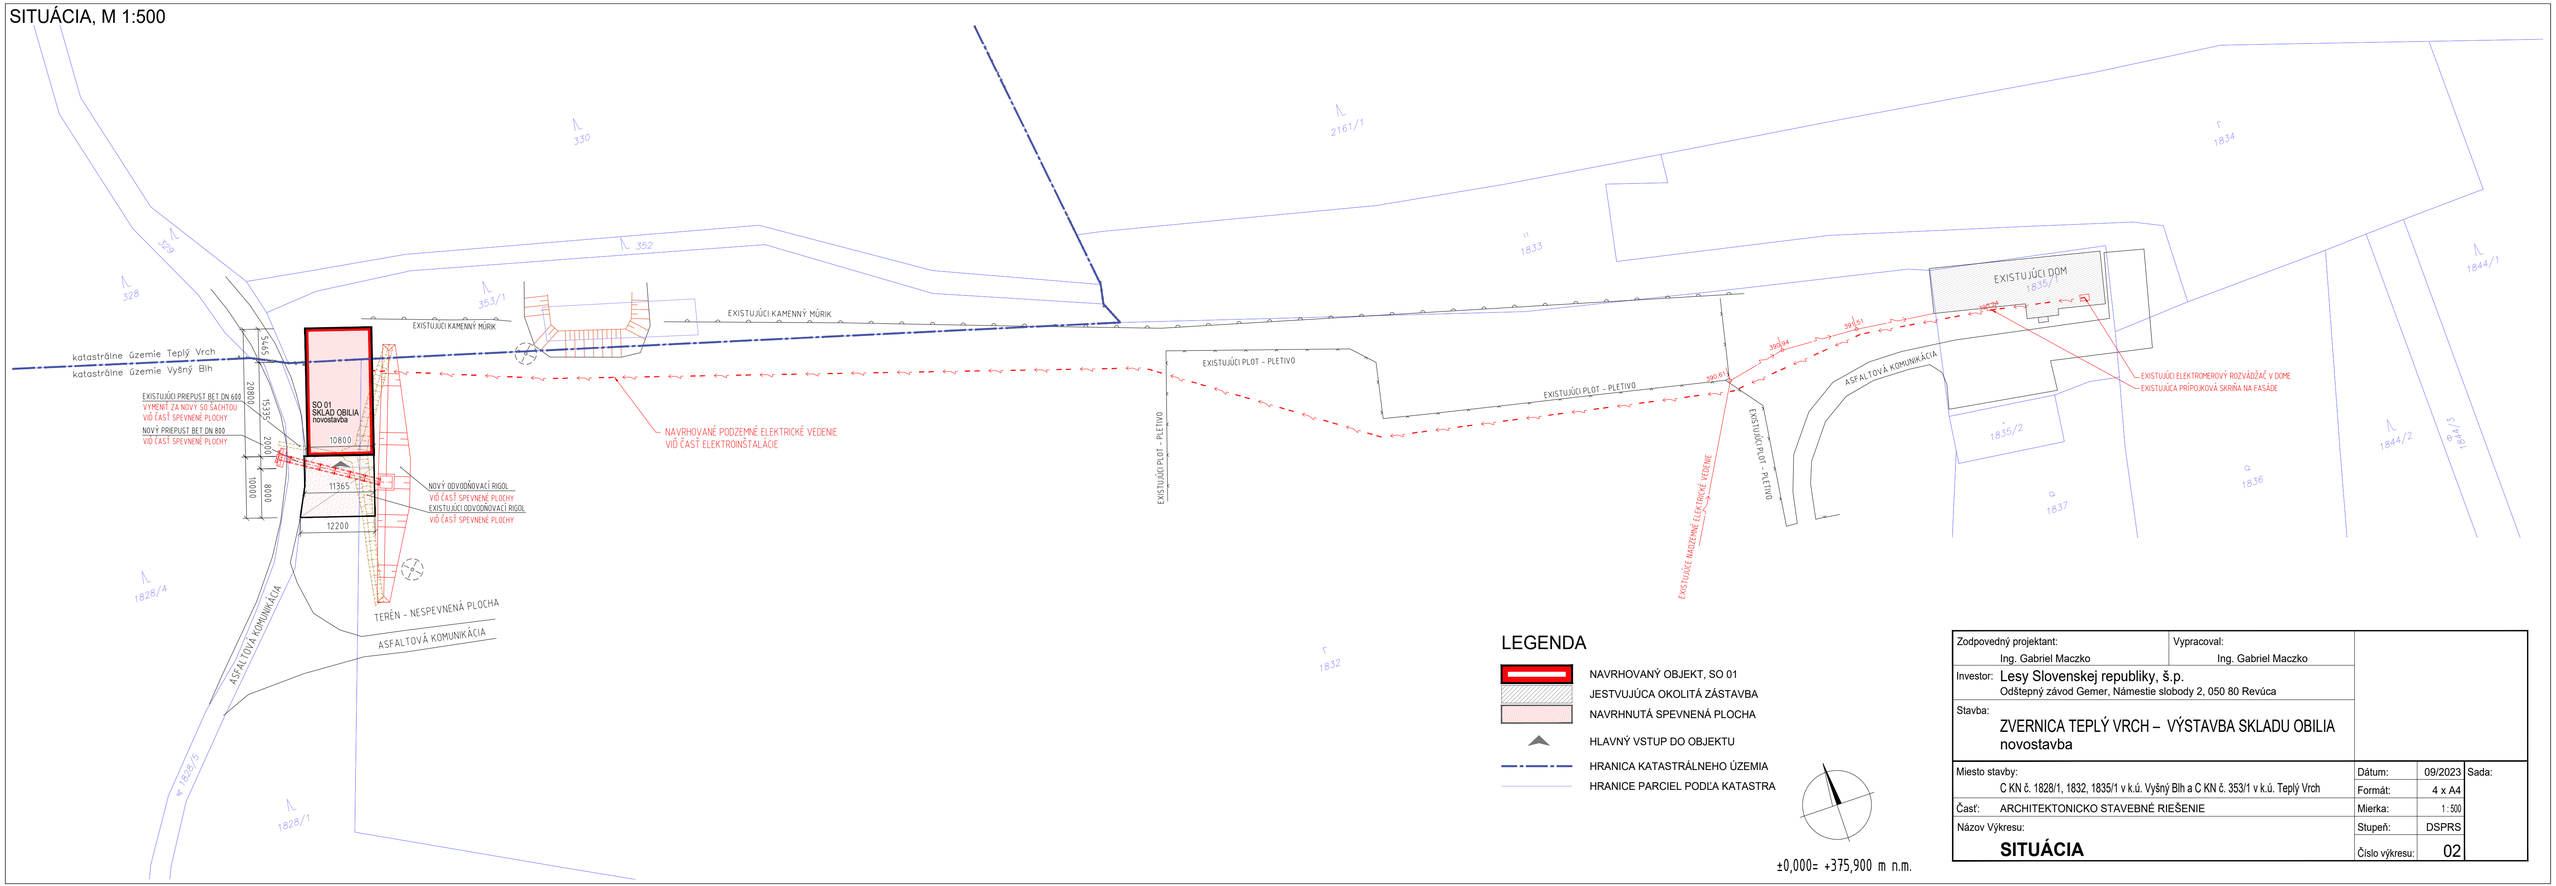

LEGENDA

- NAVRHOVANÝ OBJEKT, SO 01
- JESTVUJÚCA OKOLITÁ ZÁSTAVBA
- NAVRHNUTÁ SPEVNENÁ PLOCHA
- HLAVNÝ VSTUP DO OBJEKTU
- HRANICA KATASTRÁLNEHO ÚZEMIA
- HRANICE PARCIEL PODĽA KATASTRA

±0,000= +375,900 m n.m.

Zodpovedný projektant: Ing. Gabriel Maczko	Vypracoval: Ing. Gabriel Maczko		
Investor: Lesy Slovenskej republiky, š.p. Odštepný závod Gemer, Námestie slobody 2, 050 80 Revúca			
Stavba: ZVERNICA TEPLÝ VRCH – VÝSTAVBA SKLADU OBILIA novostavba			
Miesto stavby: C KN č. 1828/1, 1832, 1835/1 v k.ú. Vyšný Blh a C KN č. 353/1 v k.ú. Teplý Vrch	Dátum:	09/2023	Sada:
	Formát:	4 x A4	
Časť: ARCHITEKTONICKO STAVEBNÉ RIEŠENIE	Mierka:	1 : 500	
Názov Výkresu: **SITUÁCIA**	Stupeň:	DSPRS	
	Číslo výkresu:	02	