


JESTVUJÚCE PREDELENIE MEDZISTRÉŠNÉHO PRIESTORU

— PŮVODNÉ PREDELENIE MEDZISTRÉŠNÉHO PRIESTORU BAZÉNOVEJ HALY A PREVÁDZKOVEJ ČÁSTI, KONŠTRUKCIOU Z OCELOVEJ SIETOVINY A MINERÁLNEJ ROHOŽE S NAKAŠIROVANOU HLINIKOVOU FÓLIOU HR:70 mm NOBASIL LSP (R-PPD)

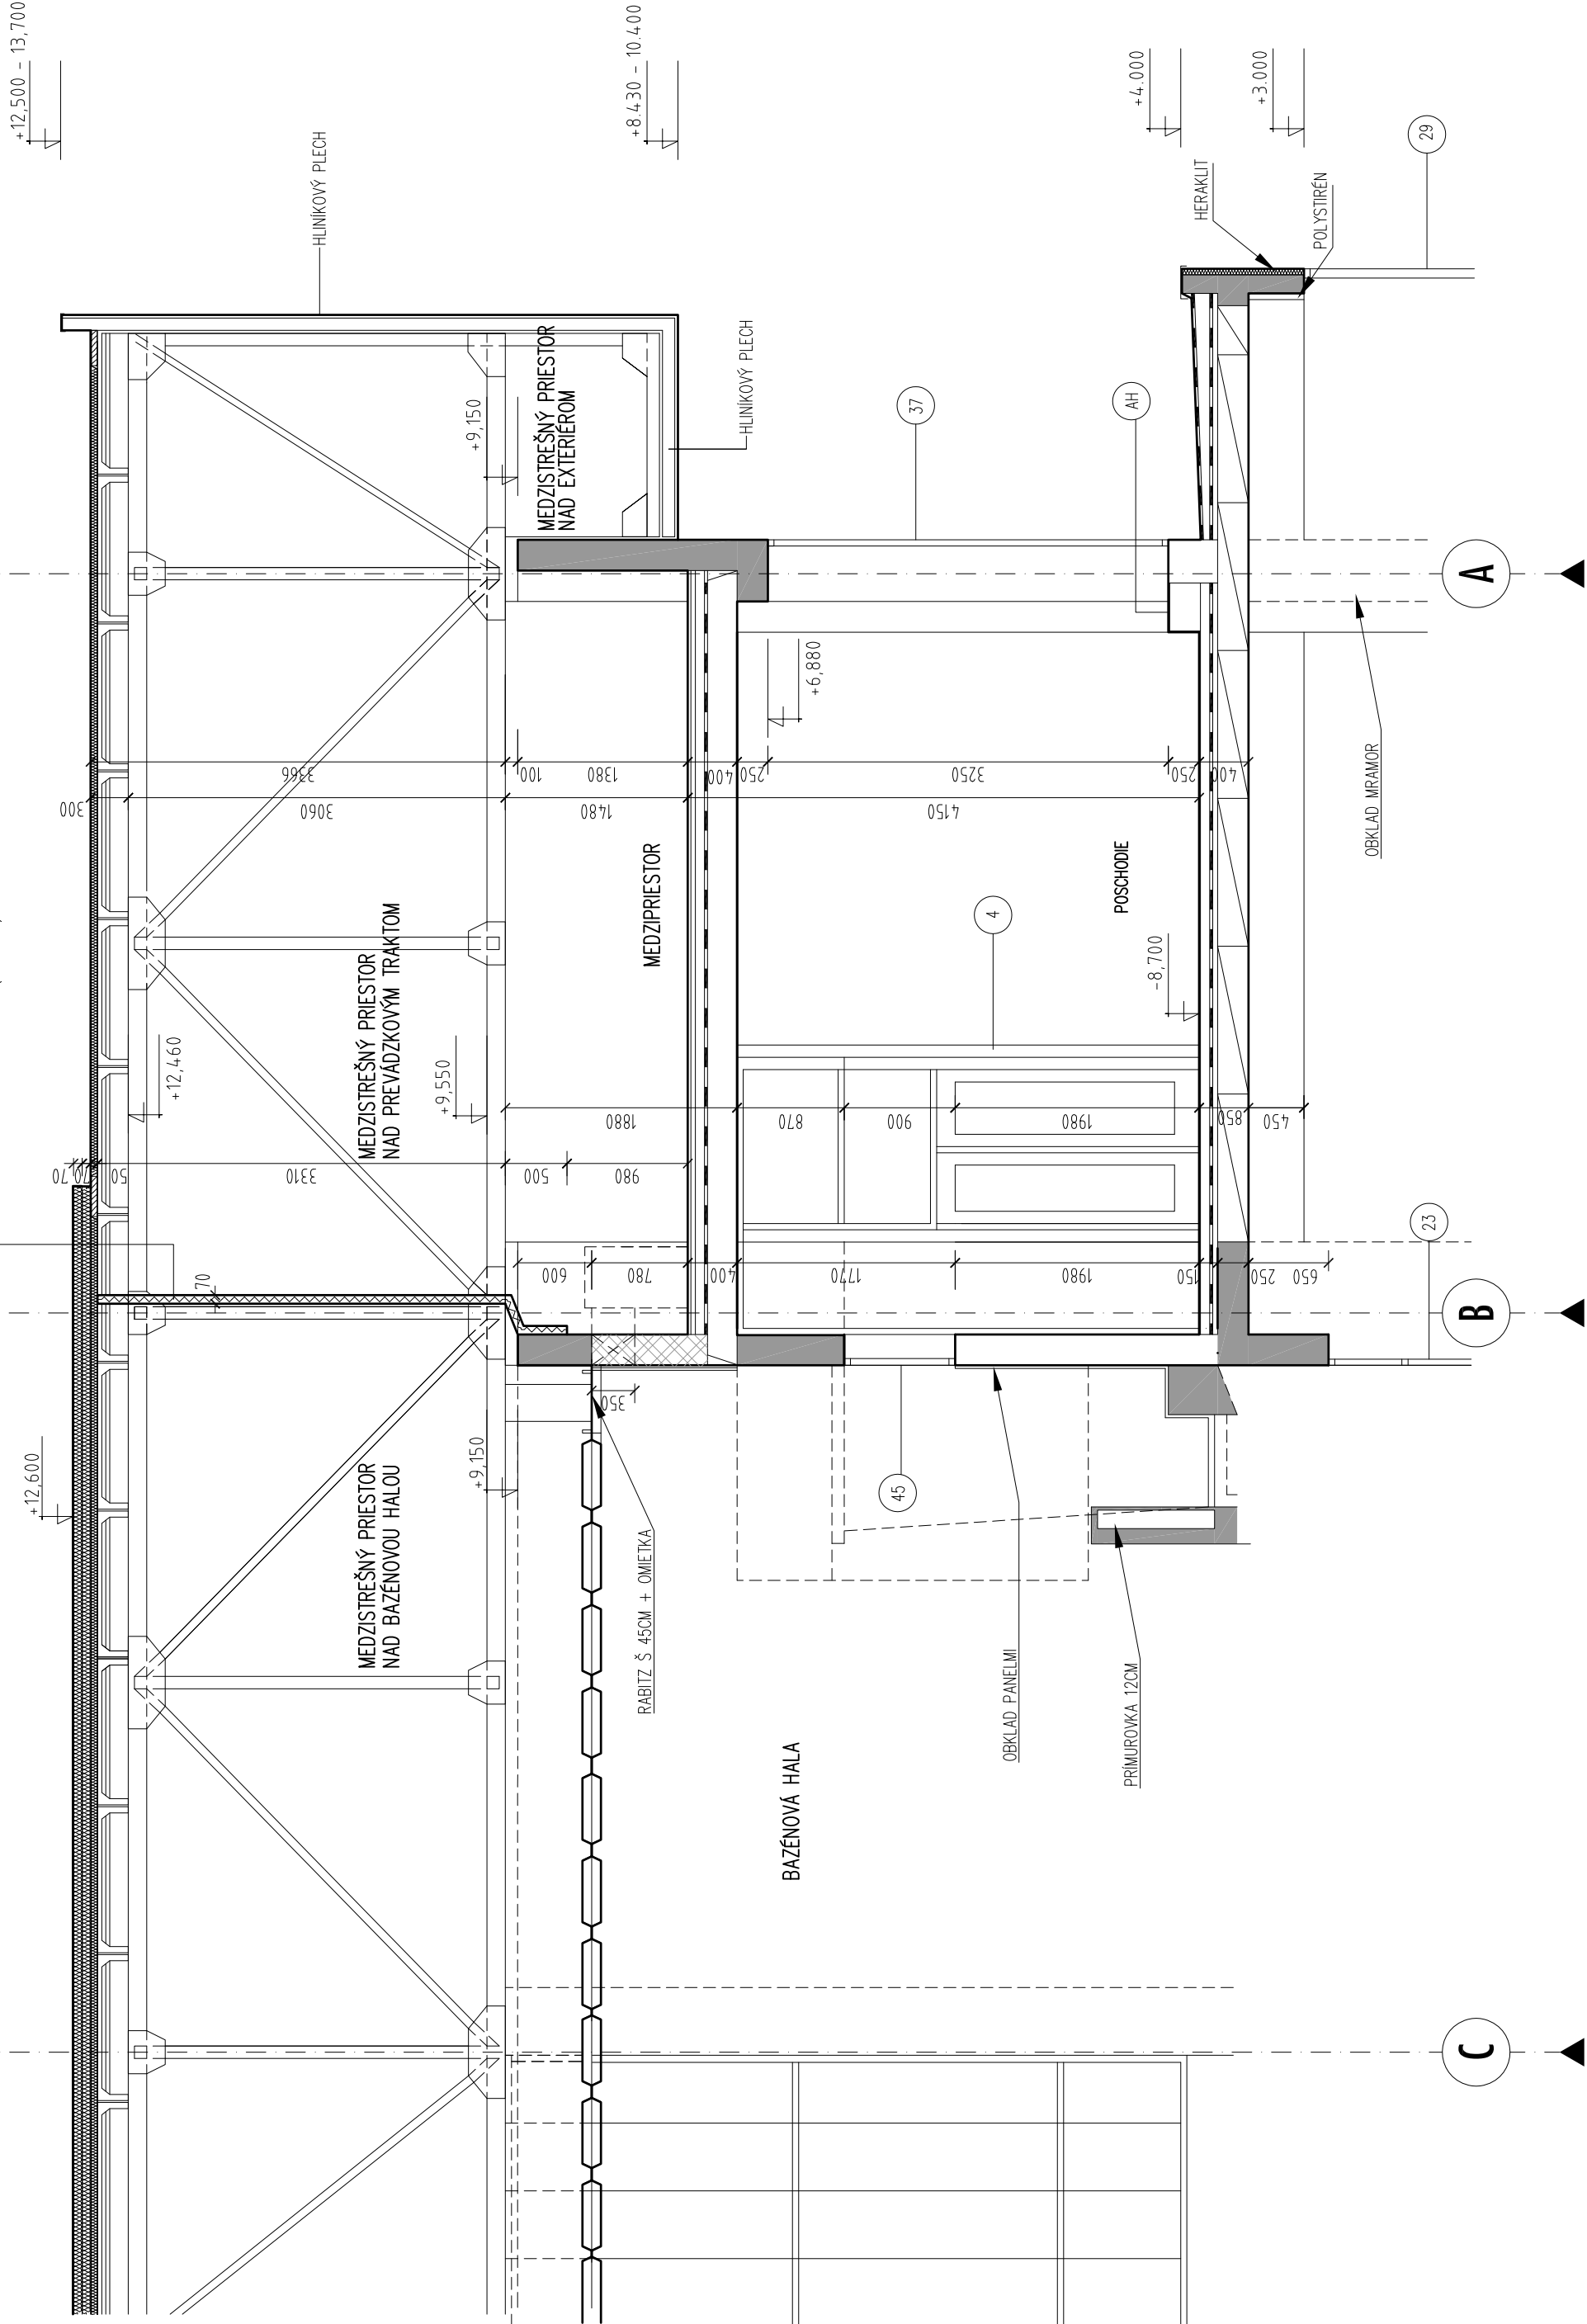

LEGENDA MATERIÁLOV

- * PŮVODNÉ KONŠTRUKCIE
- * PŮVODNÉ ŽELEZOBETÓNOVÉ KONŠTRUKCIE
- * VÝPLŇOVÉ MURIVO HRUBKY 250mm
- * PŮVODNÉ PREDELENIE MEDZISTRÉŠNÉHO PRIESTORU BAZÉNOVEJ HALY A PREVÁDZKOVEJ ČÁSTI

PARÉ ČÍSLO

± 0.000=139.90 m.n.m. (B.p.v.)

Všetky rozmery kontrolovať na stavbe !!!

TÁTO DOKUMENTÁCIA JE DUŠEVNÝM MAJETKOM AUTOROV A JEJ POUŽITIE PODLEHA AUTORSKÉMU ZÁKONU

STUPEŇ PD		INVESTOR:	
AUTOR ©		SPRÁVA TELOVÝCHOVNÝCH A REKREAČNÝCH ZARIADENÍ hl. m. SR Bratislava Junáčka 4,831 04 Bratislava	
SPRACOVATEL ČASŤ:		FORMÁT	3x44
		MIERKA	1:50
		DÁTUM	AUGUST 2012
		STAVEBNÝ OBJEKT	S0 01
		ČASŤ PODRYSU	
HLAVNÝ PROJEKTANT		Ing. Ivan Bučko, Lucia Uličňová	
VÝPRACOVÁU			
Ing. Ivan Bučko		Ing. Ivan Bučko	
ZODPOVEDNÝ PROJEKTANT			
Ing. Ivan Bučko		Ing. Ivan Bučko	
PROFESIA			
Architektonicko-stavebné riešenie		TPDL - -	
ČASŤ			
E1.1		A A SC0600	
		PROFESIA	TP YWR
		REVIZIA	