


PRIEČNY REZ - PR 02

v km 0,062 00

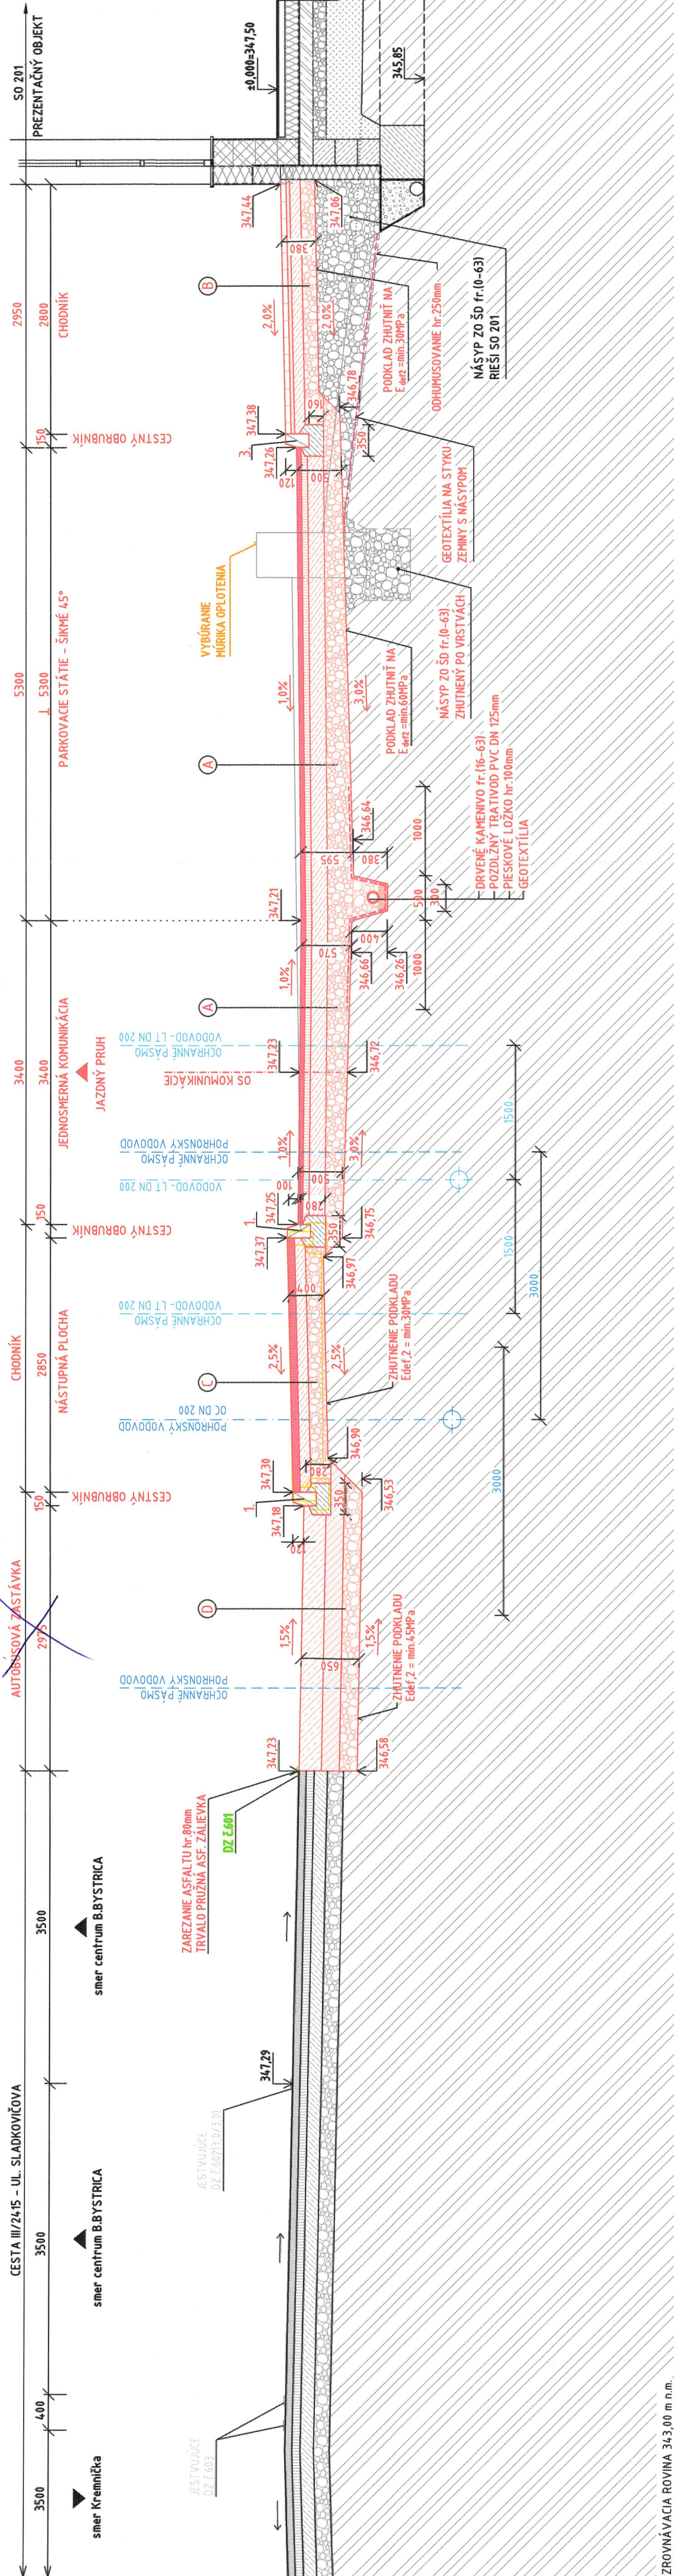

Węskolągwa Bystica

Zn.


Foto: J. S. /
za podmianok uvedených

na stavu

evid. č.:

V Ban. Bystřici, dňa

$$+0,000 = 347,50 \text{ mm Bpv}$$

| | | | | | |
|---|--|------------------------|----------------------------|--------------------------|---|
| ZODP. PROJEKTANT: | | VYPRACOVAL: | KRESLIL: | H.I.P.: | PARÉ ČÍSLO: |
| Ing. Mária Strápková <i>Strápková</i> | | Ing. Rastislav Hríňák | Ing. Rastislav Hríňák | Ing. arch. Peter Lehocký | |
| OBECNÝ ÚRAD: Banská Bystrica | | OKRES: Banská Bystrica | | |  |
| INVESTOR: Banskobystrický Pivovar a.s., Sládkovičova 37, Banská Bystrica | | | | | |
| NOVOSTAVBA PREZENTAČNO-DEGUSTAČNÉHO OBJEKTU SO 204 KOMUNIKÁCIE A SPEVNENÉ PLOCHY | | | | | |
| 1.2 Stavebnotechnické riešenie | | | | | |
| PRIEČNY REZ - PR 02 | | | | | |
| DÁTUM | | 06/2023 | ZHOŤOVITEĽ: | | |
| FORMÁT | | 3x44 | PROJEKTANT | | |
| STUPEŇ | | DSP | Ing. Rastislav Hríňák | | |
| ZÁKAZK. Č. | | 077/2023 | Olbáčková 20 | | |
| ARCHIV. Č. | | 077-23 | 911 01 TRENCÍN | | |
| MIERKA | | čís. výkř. | 0902 778 346 | | |
| 1:50 | | 03 | rastislav.hrinak@gmail.com | | |

TENTO VÝKRES JE ORIGINÁL, JEHO KOPÍROVANIE BEZ SÚHLASU AUTORA JE TRESTNÉ PODLA AUTORSKÉHO ZÁKONA Č. 185/2015 Z.z.