


Ing. František Králik, PROLES - projekty a inžiniering
Karola Kmeťku 3165/8, 010 08 Žilina

DOKUMENTÁCIA PRE STAVEBNÉ POVOLENIE

ZOZNAM PRÍLOH

A, B	SPRIEVODNÁ A SÚHRNNÁ TECHNICKÁ SPRÁVA, POV	
C	PREHLADNÁ SITUÁCIA	M = 1 : 50 000
C 1	SITUÁCIA STAVBY	M = 1 : 10 000
C 2	SITUAČNÁ SCHÉMA STAVEBNÝCH PRÁC	M = 1 : 5 000
D	DOKUMENTÁCIA STAVEBNÝCH OBJEKTOV	
	D.1. VÝKRESY	
	D 1.1. SO 01: CHARAKTERISTICKÉ PRIEČNE REZY č. 1-28	M = 1 : 100
	D 1.2. SO 01: VZOROVÝ PRIEČNY REZ	M = 1 : 50
	D 1.3. SO 01: ÚPRAVA RÚROVÝCH PRIEPUSTOV	M = 1 : 50
E	ORIENTAČNÝ ROZPOČET, VÝKAZ VÝMER	

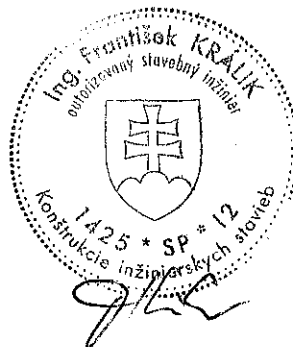

AUTOR NÁVRHU :	Ing. František Králik		
PROJEKTANT STAVBY :	Ing. František Králik, Karola Kmeťku 3165/8, 010 08 Žilina		
MIESTO STAVBY :	k.ú. Štiavnik, okr. Bytča		
INVESTOR :	Lesné spoločenstvo Štiavnik, s.r.o.		
STAVBA:	Lesná cesta ČIERNE - rekonštrukcia		
KLASIF. STAVBY:	2112	DRUH PD: DSP	ČÍSLO
DÁTUM:	október 16	ZÁK. Č.: 5/2016	SÚPR. 1

Ing. František KRÁLIK, PROLES – projekty a inžiniering
Karola Kmeťku 3165/8, 010 08 Žilina

DOKUMENTÁCIA PRE STAVEBNÉ POVOLENIE

Objednávateľ : Lesné spoločstvo Štiavnik, s.r.o.

Investor : Lesné spoločstvo Štiavnik, s.r.o.

Stavba : Lesná cesta ČIERNE - rekonštrukcia

A.B. Sprievodná a súhrnná technická správa

Miesto : k.ú. Štiavnik, okr. Bytča

Parcela:


Vypracoval : Ing. František Králik

Číslo klasifikácie stavby : 2112

Zákazkové číslo : 5/2016

Archívne číslo : 5/2016

Dátum : apríl 2024

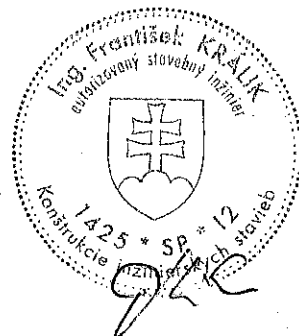

Zväzok č.

1









LEGENDA:

	lesná cesta Čierne - rekonštrukcia
	lesná cesta Široké
	jestvujúca lesná cesta Kamenná
	miestna komunikácia Štiavnik - Štiavnická dolina

PROJEKTANT STAVBY	Ing. Králik František	ZODPOVEDNÝ PROJEKTANT	Ing. Králik František	VLASTNÍK VÝKRESU:	
VYPRACOVAL				Ing. František Králik, Karola	
STAVEBNÍK	Lesné spoločenstvo Štiavnik, s.r.o.			Kmet'ku 3165/8, 010 08 Žilina	
MIESTO STAVBY	k.ú. Štiavnik, okr. Bytča			ČÍSLO ZÁKAZKY	5/2016
NÁZOV STAVBY	Lesná cesta ČIERNE - rekonštrukcia			FORMÁT	1 x A4
	PARCELA			DÁTUM	október 16
OBJEKT	SO 01 LC Čierne		KLASIF. STAVBY	MIERKA	1 : 50 000
			2 1 1 2	STUPEŇ	DSP
OBSAH	PREHLADNÁ SITUÁCIA			ARCHÍVNE ČÍSLO	ČÍSLO VÝKRESU
ČASŤ	Dopravné stavby			5/2016	C



LEGENDA:

-  lesná cesta Čierne - rekonštrukcia
-  lesná cesta Široké
-  jestvujúca prístupová lesná cesta Kamenná
-  miestna komunikácia Štiavnik - Štiavnická dolina
-  účelové rozšírenia - výhybne
-  technologické rozšírenia


PROJEKTANT STAVBY	Ing. Králik František	ZODPOVEDNÝ PROJEKTANT	Ing. Králik František	VLASTNÍK VÝKRESU:	
VYPRACOVAL	Ing. Králik František			Ing. František Králik, Karola	
STAVEBNÍK	Lesné spoločenstvo Štiavnik, s.r.o.			Kmeťku 3165/8, 010 08 Žilina	
MIESTO STAVBY	k.ú. Štiavnik, okr. Bytča			ČÍSLO ZÁKAZKY	5/2016
NÁZOV STAVBY	Lesná cesta Čierne - rekonštrukcia			FORMÁT	1 x A4
	PARCELA			DÁTUM	október 16
OBJEKT	SO 01 LC Čierne		KLASIF. STAVBY	MIERKA	1 : 10 000
			2 1 1 2	STUPEŇ	DSP
OBSAH	SITUÁCIA STAVBY			ARCHÍVNE ČÍSLO	ČÍSLO VÝKRESU
ČASŤ	Dopravné stavby			5/2016	C 1



LEGENDA:



—————	SO 01	lesná cesta Čierne
— — — — —		lesná cesta Široké
—————		jestvujúca prístupová lesná cesta Kamenná
—————		miestna komunikácia Štiavnik - Štiavnická dolina
—————		účelové rozšírenia - výhybne
—————		technologické rozšírenia
—————		výjazdy do porastov

PROJEKTANT STAVBY	Ing. Králik František	ZODPOVEDNÝ PROJEKTANT	Ing. Králik František	VLASTNÍK VÝKRESU:	
VYPRACOVAL	Ing. Králik František			Ing. František Králik, Karola	
STAVEBNÍK	Lesné spoločenstvo Štiavnik, s.r.o.			Kmeťku 3165/8, 010 08 Žilina	
MIESTO STAVBY	k.ú. Štiavnik, okr. Bytča			ČÍSLO ZÁKAZKY	5/2016
NÁZOV STAVBY	Lesná cesta ČIERNE - rekonštrukcia			FORMÁT	1 x A4
	PARCELA			DÁTUM	október 16
OBJEKT	SO 01 LC Čierne			KLASIF. STAVBY	MIERKA
				2 1 1 2	1 : 5 000
				STUPEŇ	DSP
OBSAH	SITUAČNÁ SCHÉMA STAVEBNÝCH PRÁČ			ARCHIVNE ČÍSLO	ČÍSLO VÝKRESU
ČASŤ	Dopravné stavby			5/2016	C 2

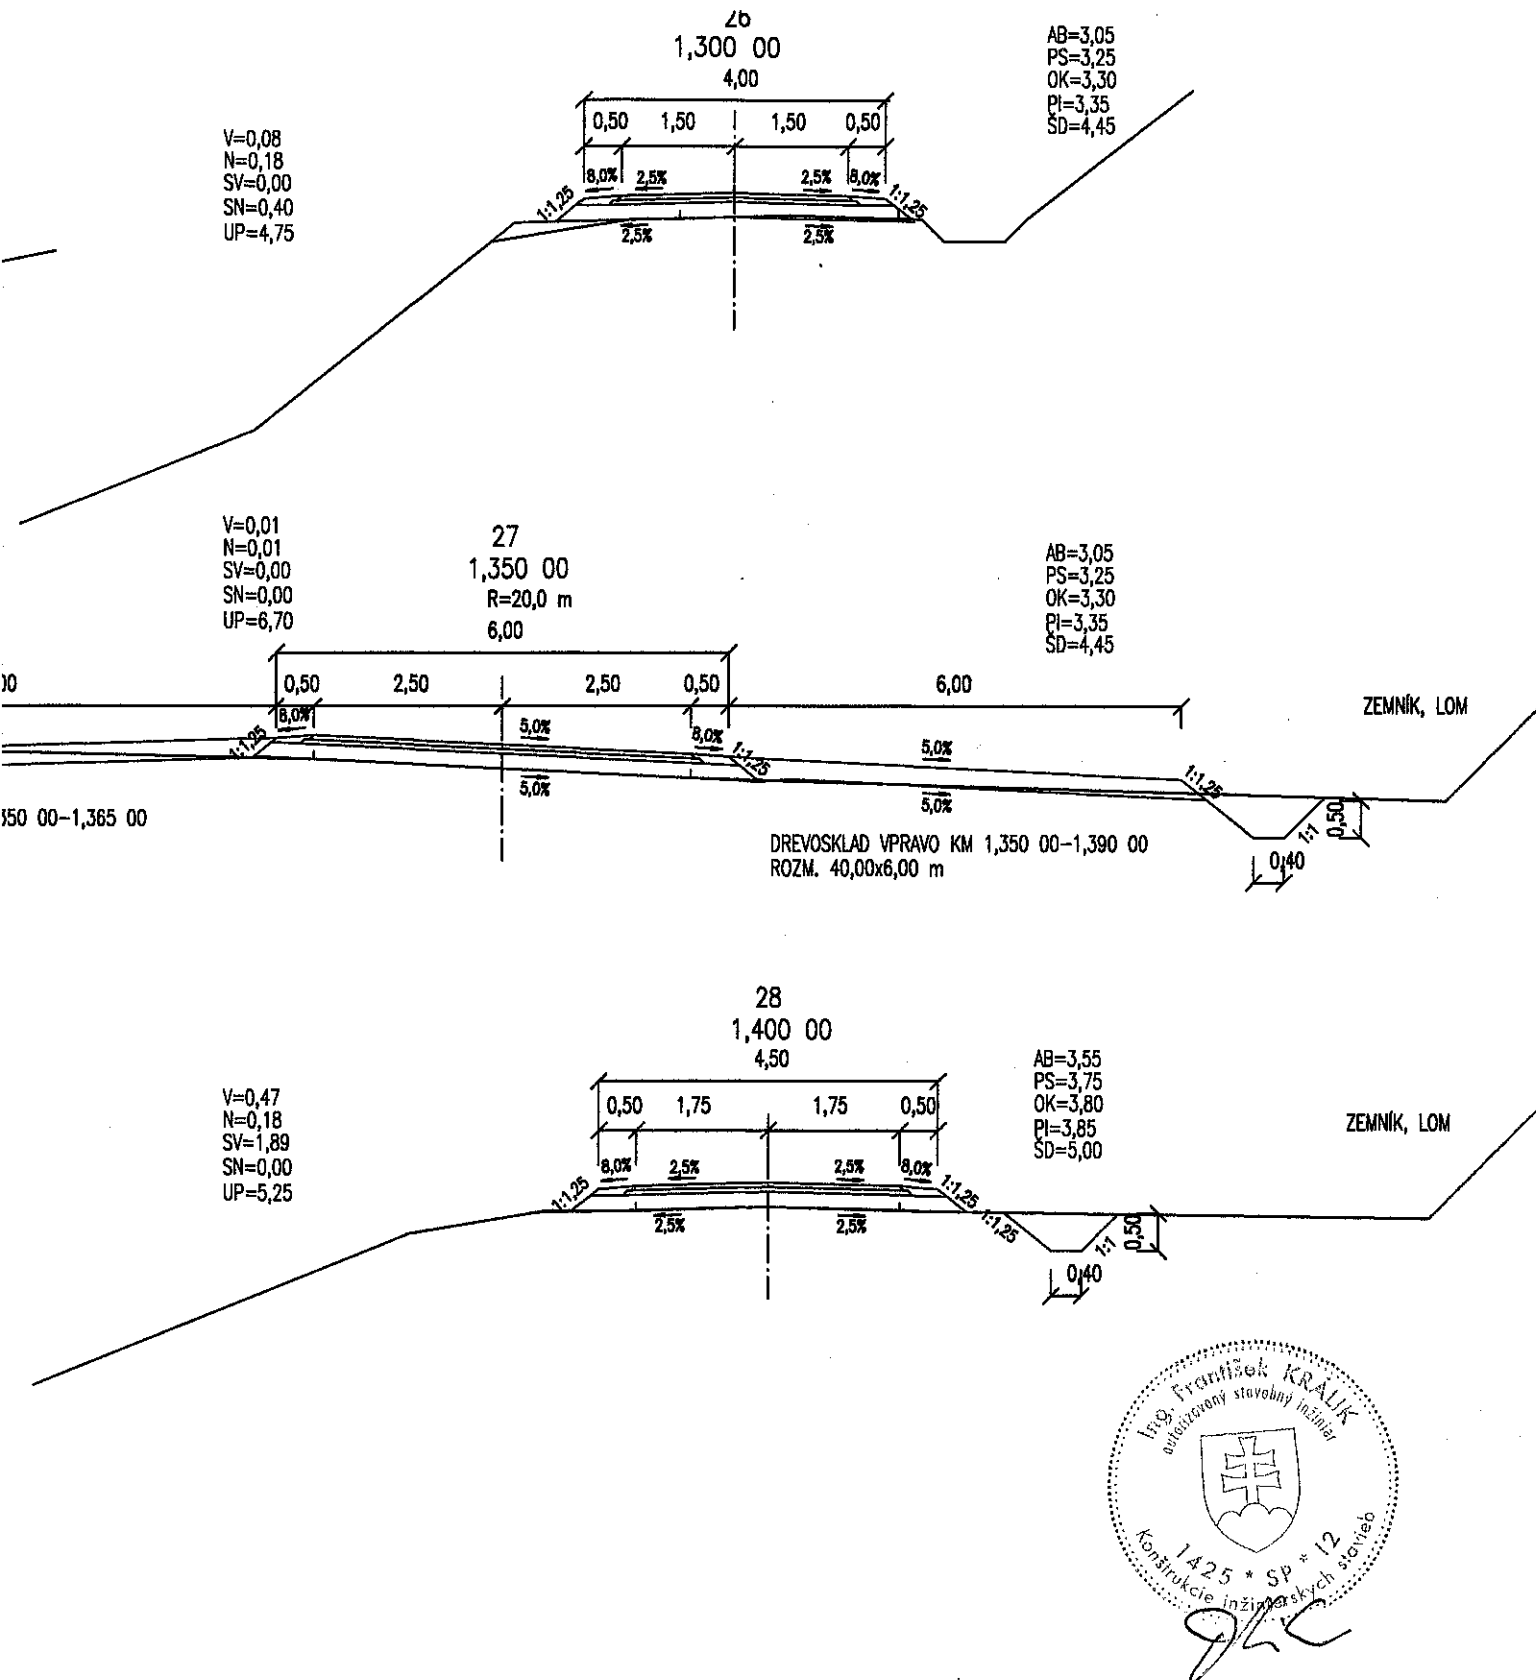



PROJEKTANT STAVBY	Ing. Králik František	ZODPOVEDNÝ PROJEKTANT	Ing. Králik František	VLASTNÍK VÝKRESU	
VYPRACOVAL	Ing. Králik František			Ing. František Králik, PROLES	
STAVEBNÍK	Lesné spoločenstvo Štiavnik s.r.o.			Karola Kmetku 3165/B, 010 08 Žilina	
MIESTO STAVBY	k.ú. Štiavnik okr. Bytča			ČÍSLO ZÁKAZKY	5/2016
NÁZOV STAVBY	LESNÁ CESTA ČIERNE			FORMÁT	A4
	PARCELA			DÁTUM	október 2016
OBJEKT	SO 01 Lesná cesta Čierne	KLASIF. STAVBY	2 1 1 2	MIERKA	1:100
OBSAH	CHARAKTERISTICKÉ PRIEČNE REZY Č.1–28			STUPEŇ	DSP
ČASŤ	DOPRAVNÉ STAVBY			ARCHÍVNE ČÍSLO	5/2016
				ČÍSLO VÝKRESU	D 1.1

EXISTUJÚCA ZEMNÁ PRIEKOPA
PRÍPADE NEDOSTATOČNEJ KAPACITY
A PREČISTI

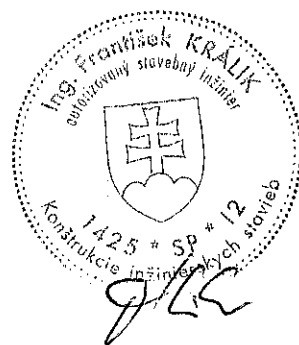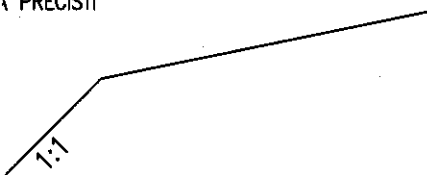

PROJEKTANT STAVBY	Ing. Králik František	ZODPOVEDNÝ PROJEKTANT	Ing. Králik František	VLASTNÍK VÝKRESU			
VYPRACOVAL	Ing. Králik František			Ing. František Králik, PROLES			
STAVEBNÍK	Lesné spoločenstvo Štiavnik s.r.o.			Karola Kmetku 3165/8, 010 08 Žilina			
MIESTO STAVBY	k.ú. Štiavnik okr. Bytča			ČÍSLO ZÁKAZKY	5/2016		
NÁZOV STAVBY	LESNÁ CESTA ČIERNE			FORMÁT	2A4		
	PARCELA			DÁTUM	október 2016		
OBJEKT	SO 01 Lesná cesta Čierne		KLASIF. STAVBY	MIERKA	1:50		
			2	1	1	2	STUPEŇ
OBSAH	VZOROVÝ PRIEČNY REZ			ARCHIVNE ČÍSLO	ČÍSLO VÝKRESU		
ČASŤ	DOPRAVNÉ STAVBY			5/2016	D 1.2		

ZVODNICE ZO ZVODNICOVÝCH PÁSNIK

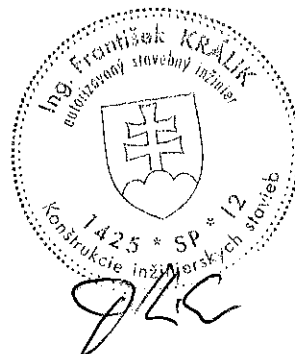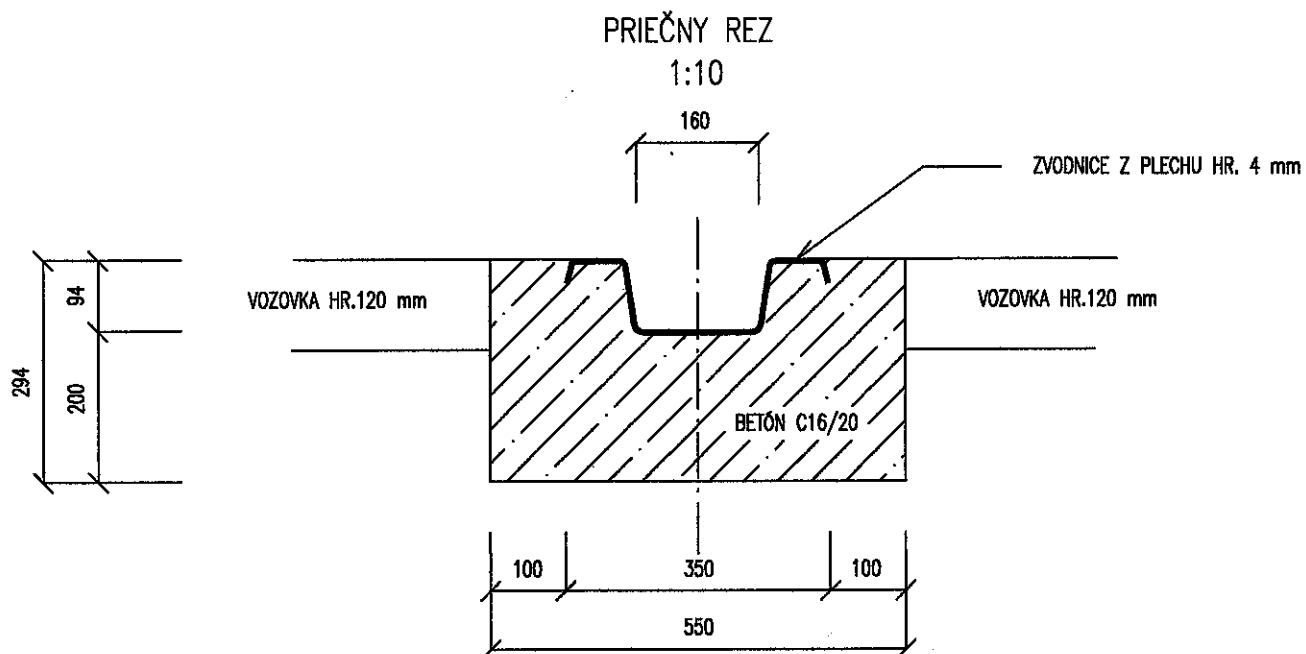

PROJEKTANT STAVBY	Ing. Králík František	ZODPOVEDNÝ PROJEKTANT	Ing. Králík František	VLASTNÍK VÝKRESU	
VYPRACOVAL	Ing. Králík František			Ing. František Králík, PROLES	
STAVEBNÍK	Lesné spoločenstvo Štiavnik s.r.o.			Karola Kmetku 3165/8, 010 08 Žilina	
MIESTO STAVBY	k.ú. Štiavnik okr. Bytča			ČÍSLO ZÁKAZKY	5/2016
NÁZOV STAVBY	LESNÁ CESTA ČIERNE			FORMÁT	3A4
	PARCELA			DÁTUM	október 2016
OBJEKT	SO 01 Lesná cesta Čierne	KLASIF. STAVBY		MIERKA	1:50
		2 1 1 2		STUPEŇ	DSP
OBSAH	ÚPRAVA RÚROVÝCH PRIEPUSTOV			ARCHÍVNE ČÍSLO	ČÍSLO VÝKRESU
ČASŤ	DOPRAVNÉ STAVBY			5/2016	D 1.3

Ing. František KRÁLIK, PROLES – projekty a inžiniering
Karola Kmeťku 3165/8, 010 08 Žilina

DOKUMENTÁCIA PRE STAVEBNÉ POVOLENIE

Objednávateľ : Lesné spoločenstvo Štiavnik, s.r.o.

Investor : Lesné spoločenstvo Štiavnik, s.r.o.

Stavba : Lesná cesta ČIERNE - rekonštrukcia

E. Orientačný rozpočet, výkaz výmer

Miesto : k.ú. Štiavnik, okr. Bytča

Parcela:


Vypracoval : Ing. František Králik

Číslo klasifikácie stavby : 2112

Zákazkové číslo : 5/2016

Archívne číslo : 5/2016

Dátum : apríl 2024

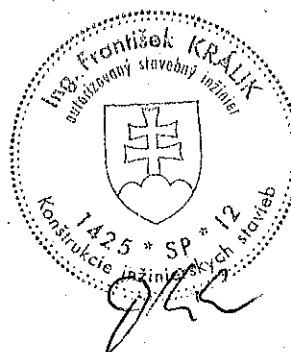

Zväzok č.

1