


VZOROVÝ PRIEČNY REZ

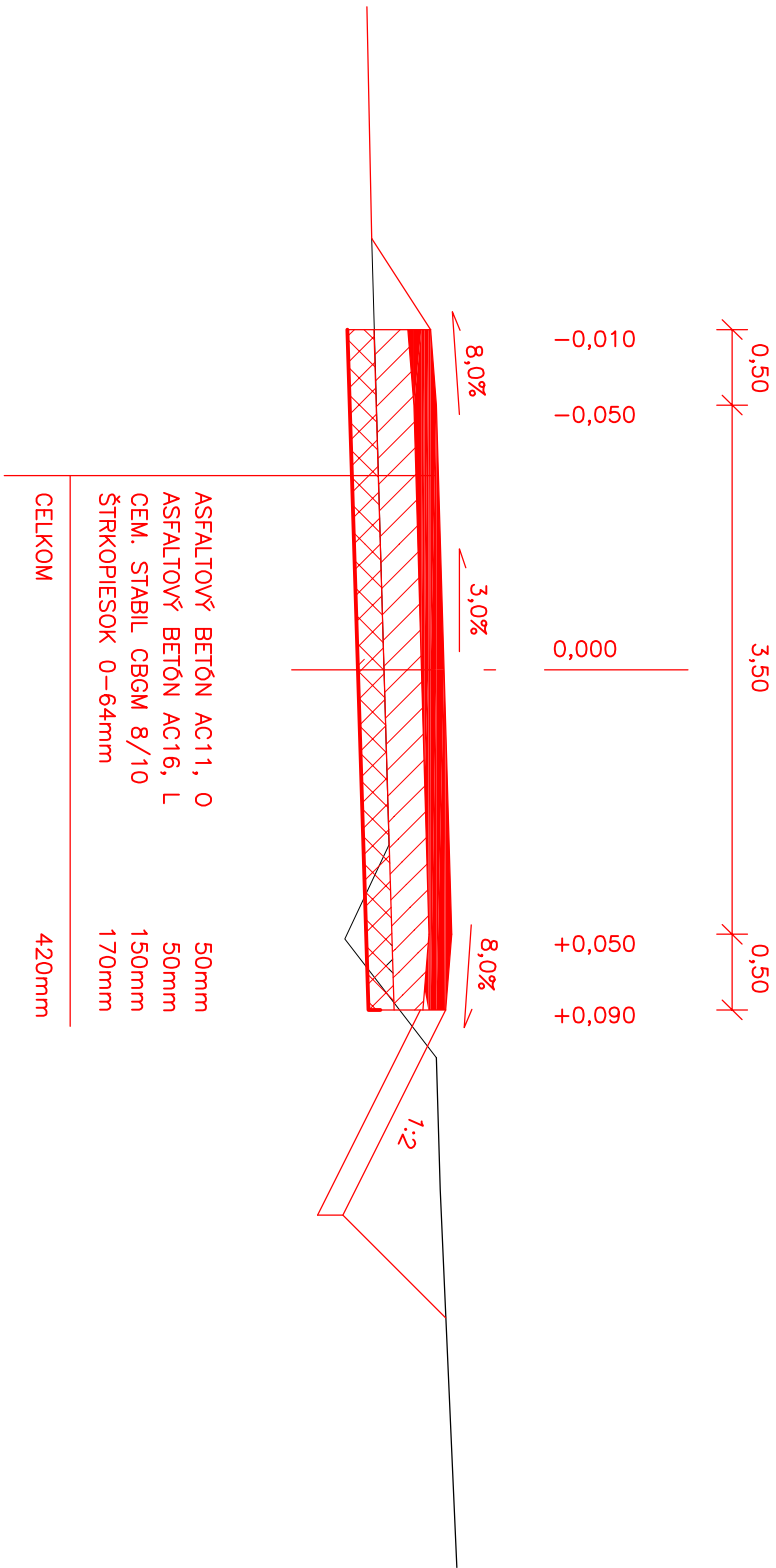

PROJEKTANT STAVBY		ING. IVAN KLEIN	
VYPRACOVAL		ING. IVAN KLEIN	
STAVEBNÍK		PASENKOVÉ SPOLOČENSTVO, POZEMKOVÉ SPOLOČENSTVO TURANY	
MIESTO STAVBY		TURANY	
NÁZOV STAVBY	OBNOVA LESNÝCH CIEST		
PARCELA	3635/1, 3350, 3347/4, /1, /3, 3343/1, /3, /4, /5, /8 3344, 2960/2, 3350, 3363, 2962 KN, KÚ TURANY		
OBSAH	VZOROVÝ PRIEČNY REZ		
ČASŤ	31		
		4	

KLEIN

projektové a inžinierske služby

Mudronova 9, Martin

Č. ZAKAZKY

31

FORMÁT

2 A4

DÁTUM

6/2018

MIERKA

1:50

STUPEŇ

STAV. POVOL.