


VZOROVY PRIECNY REZ M=1:50
KM 0,0000 – KM 1,1650

V plocha vykopu
SV svahovanie vykopu
UP uprava pláne
ODH odhumusovanie


N plocha nasypu
SN svahovanie nasypu
KR plocha krajnic

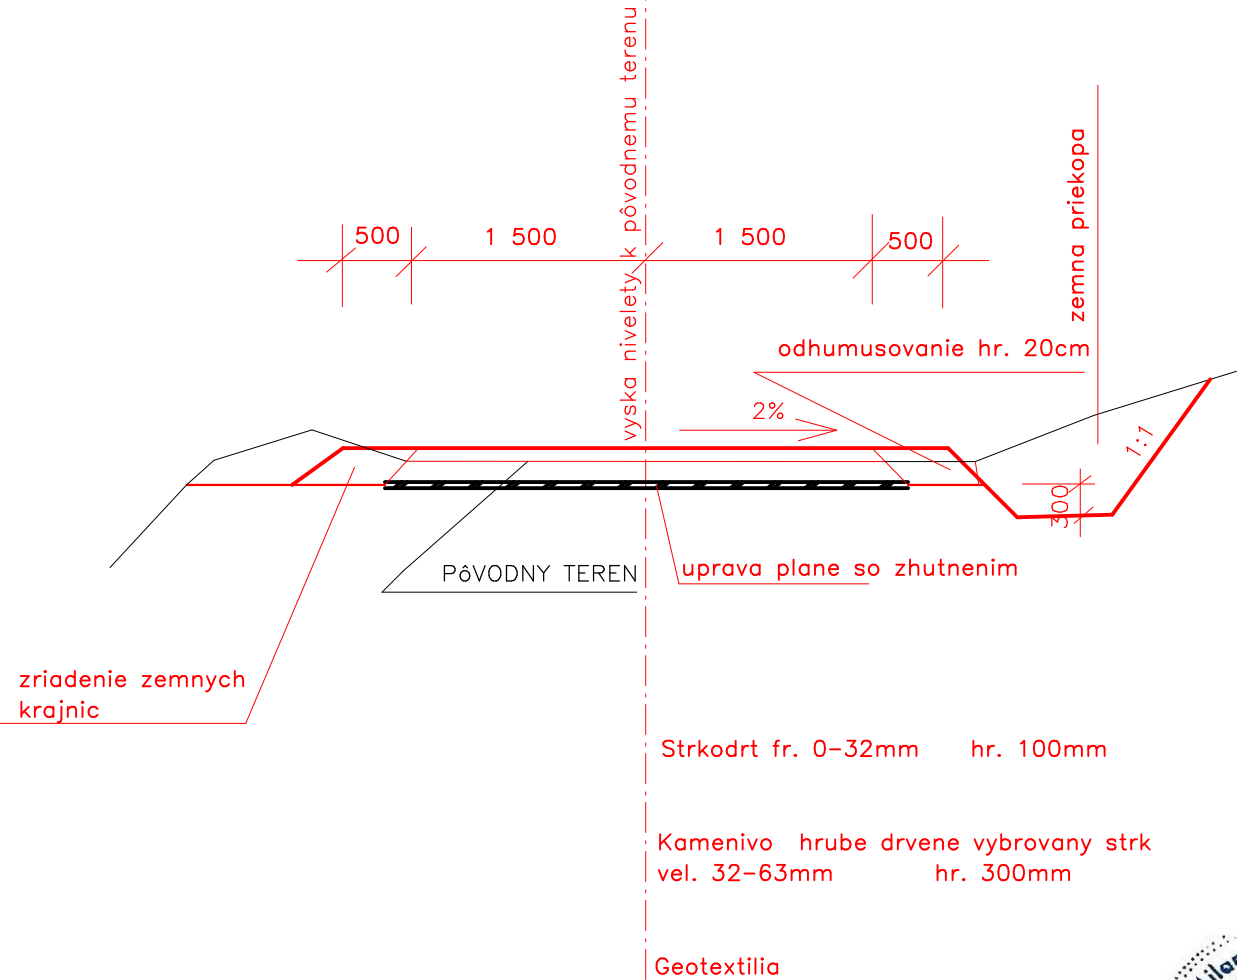

VZOROVY PRIECNY REZ M=1:50
KM 1,1650 – KM 1,4750

V plocha vykopu
SV svahovanie vykopu
UP uprava pláne
ODH odhumusovanie

N plocha nasypu
SN svahovanie nasypu
KR plocha krajnic

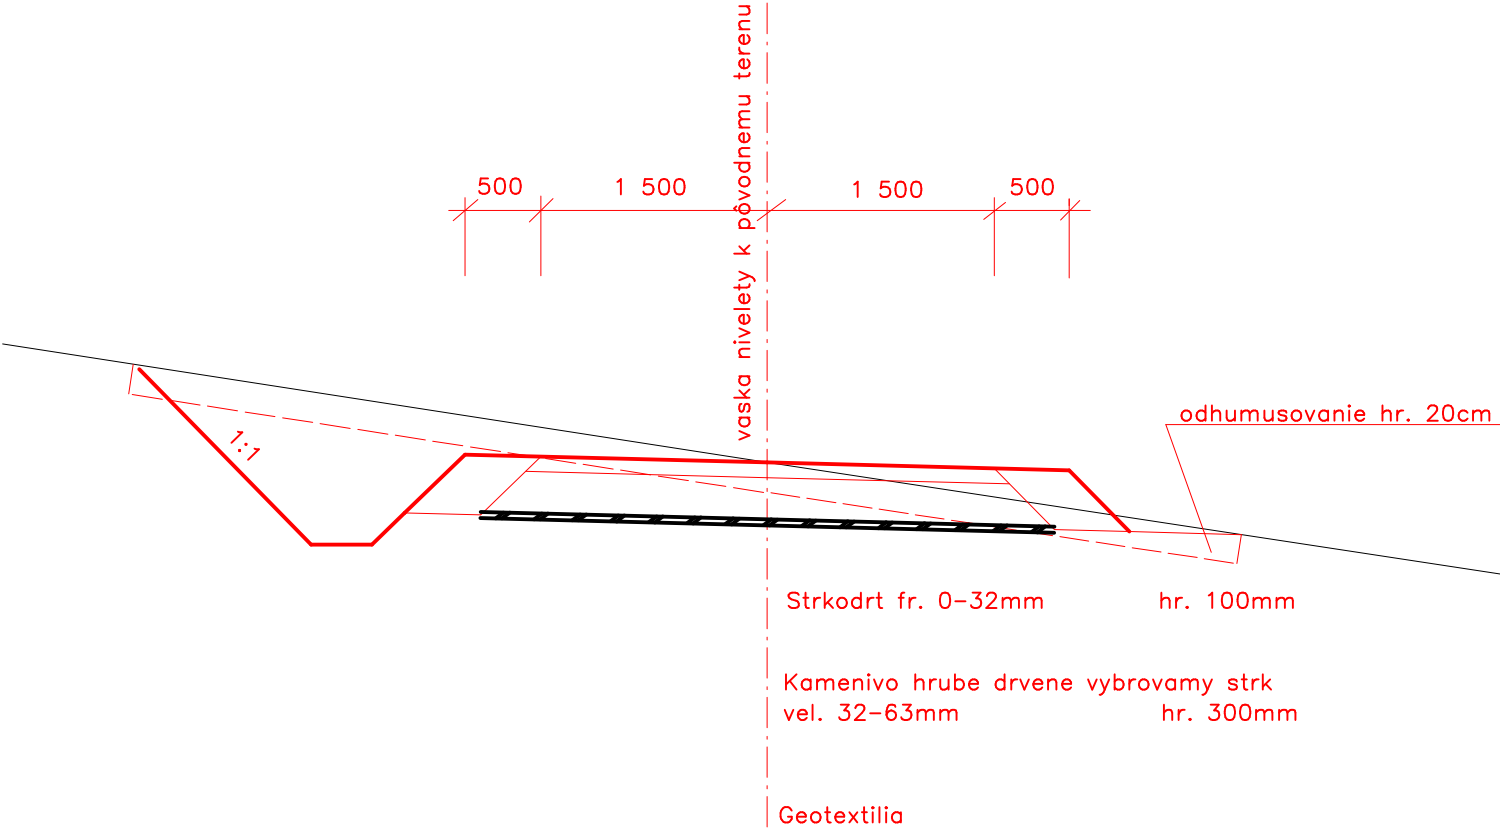

Test



Autor navrhu		Milan Hlinka	
Projektant stavby		Milan Hlinka	
Vypracoval		Milan Hlinka, Selcianska cesta 50, 976 11 Selce	
Stavebník		M-J Business s.r.o. Stará Kremnická 13, 965 01 Žiar nad Hronom	
Miesto stavby		k.ú. Lutilla	
Nazov stavby	LESNÁ CESTA - LUTILA	Vlastník vykresu:	
		Milan Hlinka Selcianska cesta 50 976 11 Selce	
Parcela		Format:	A3
		Datum: ,	01/2023
Objekt		Mierka:	1:50
		Stupen:	PDSP
Obsah	VZOROVY REZ	Cislo zakazky 17/2022	Cislo vykresu 6
Cast			