



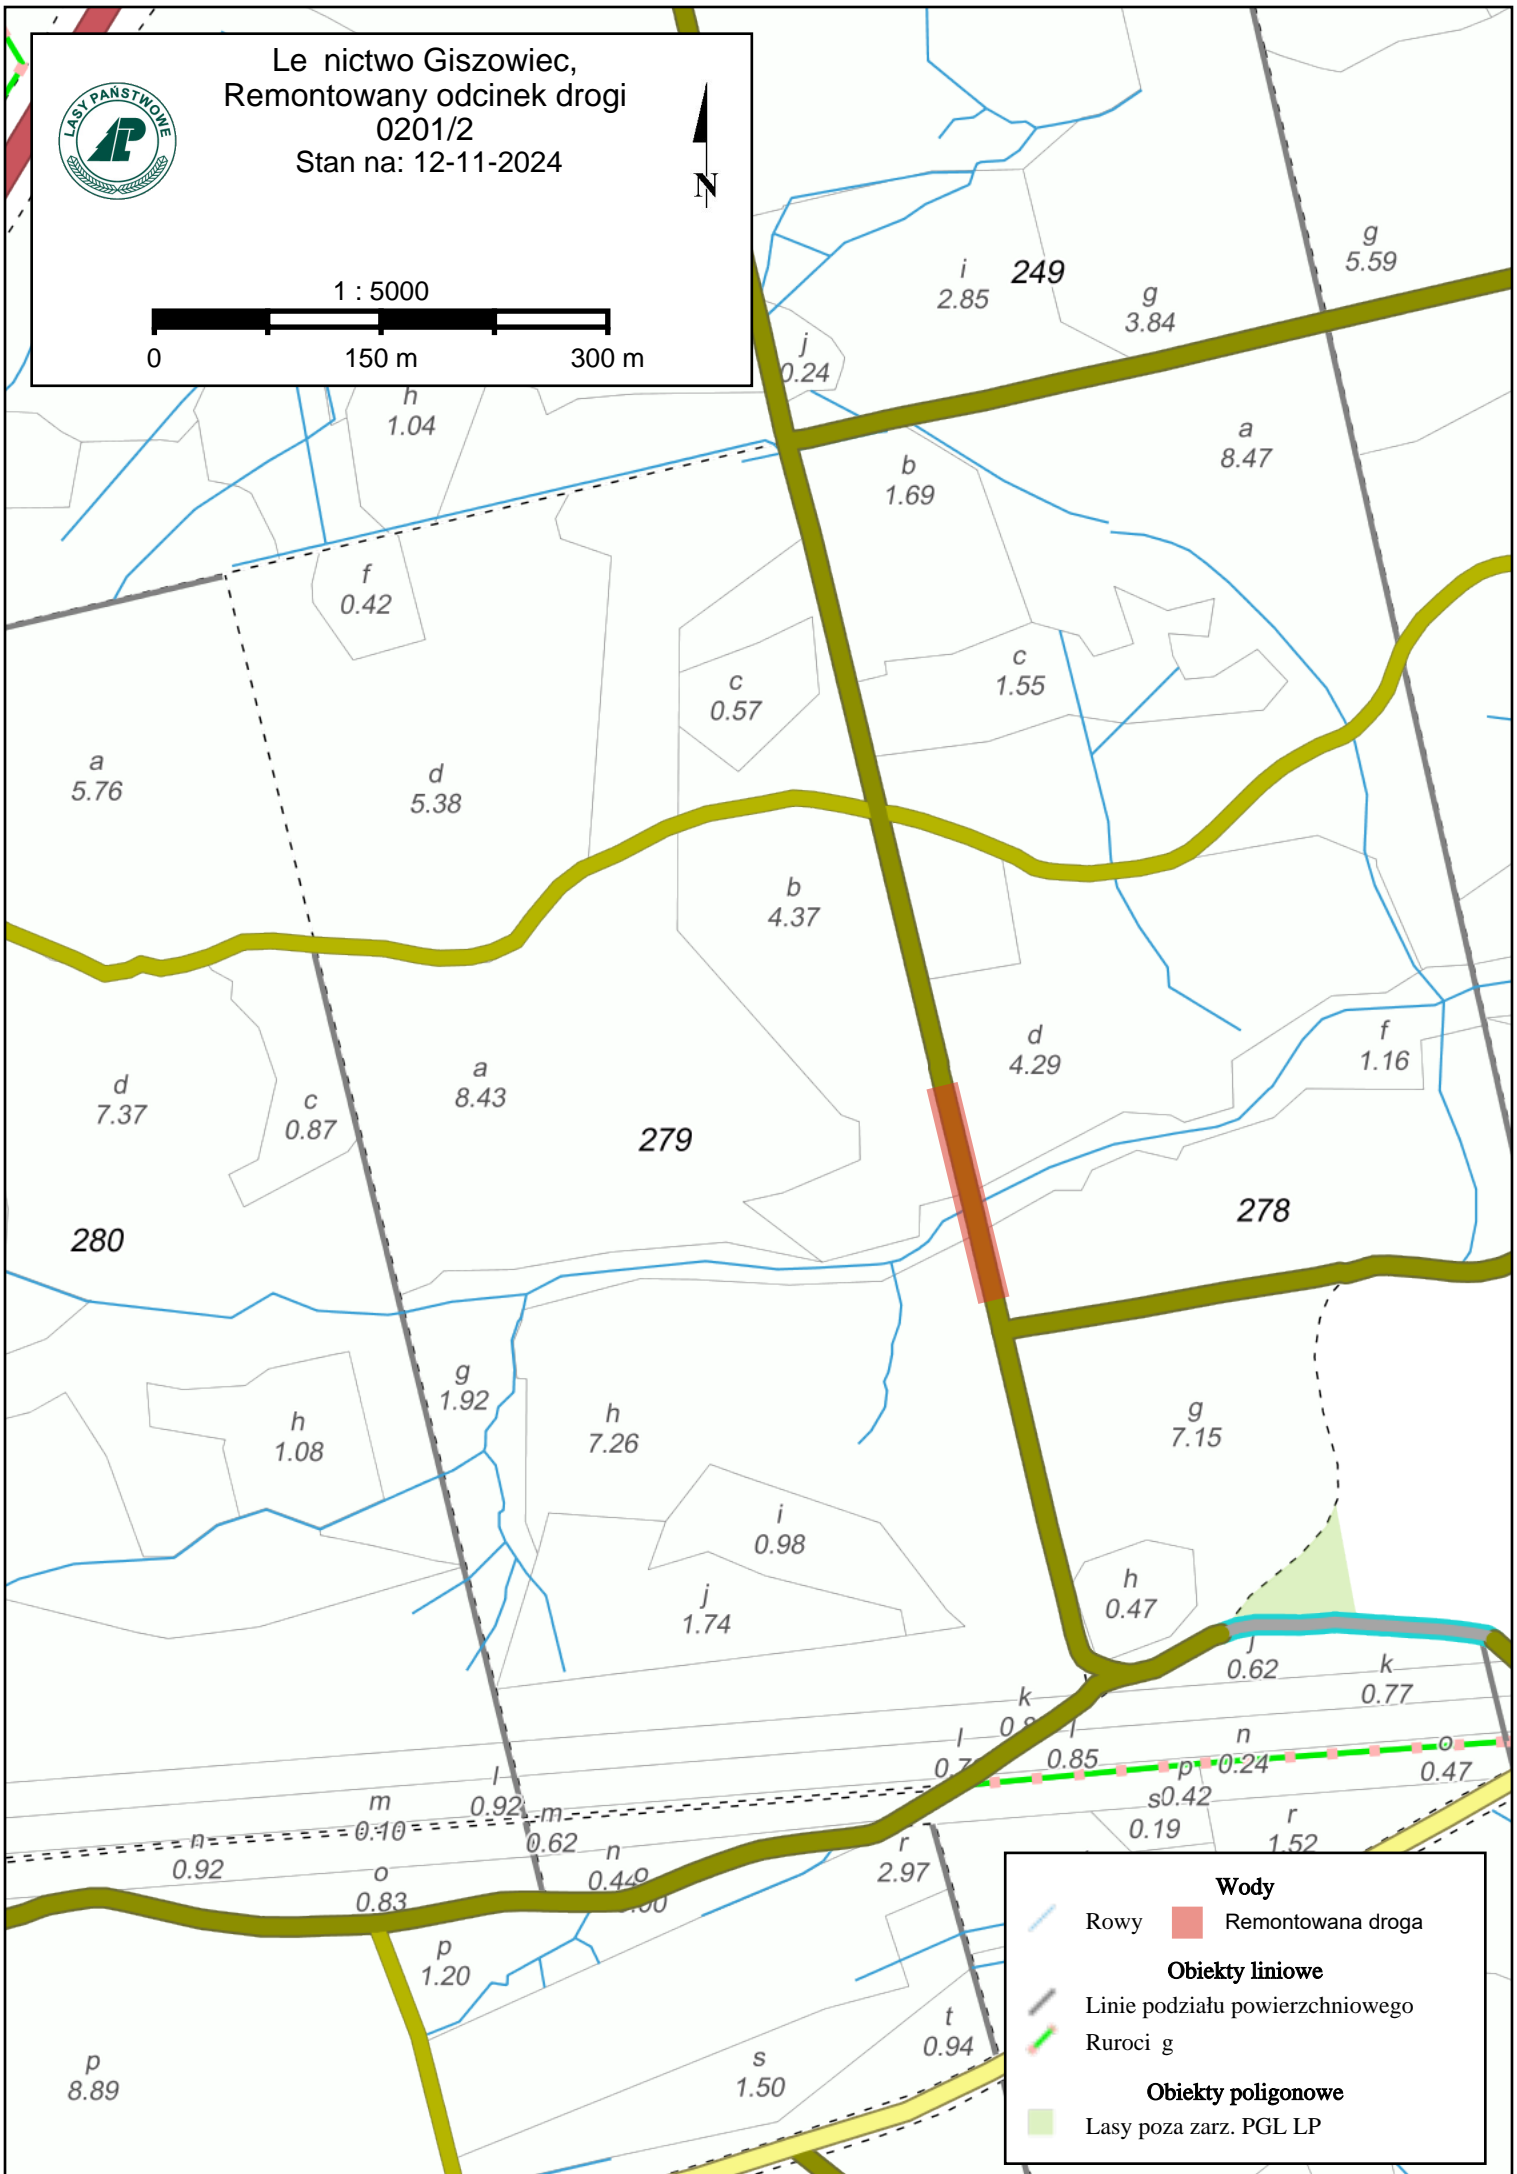

Leśnictwo Giszowiec,
Remontowany odcinek drogi
0201/2
Stan na: 12-11-2024



1 : 5000

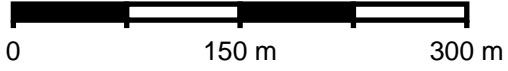

Wody	
	Rowy
	Remontowana droga
Obiekty liniowe	
	Linie podziału powierzchniowego
	Ruroci g
Obiekty poligonowe	
	Lasy poza zarz. PGL LP