


VZOROVÝ PRIEČNY REZ Č. 6 PRE ÚSEKY S LESNÝM SKLADOM

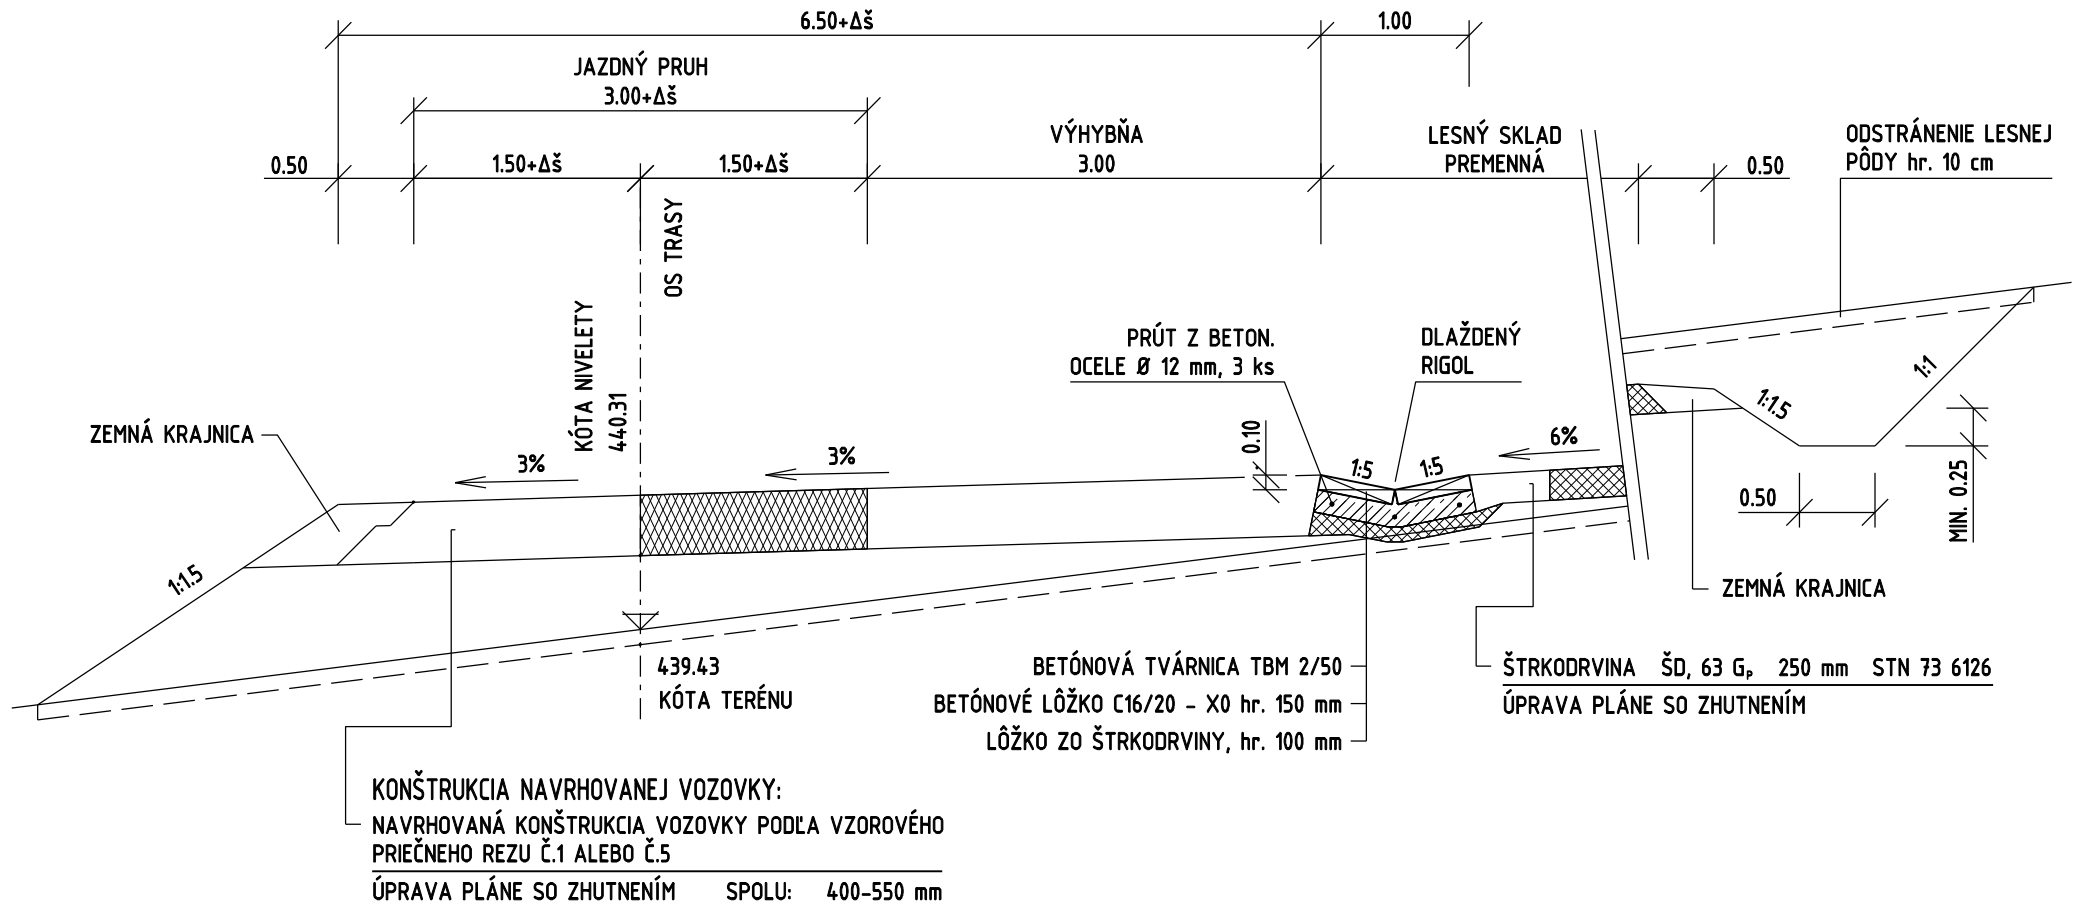

- POZNÁMKY:** 1. V ÚSEKU KM 0.608 - 0.642 JE NAVRHNUTÝ ĽAVOSTRANNÝ LESNÝ SKLAD NA NÁSYPOVEJ STRANE (POD CESTOU).
 V TOMTO ÚSEKU SA DLAŽDENÝ RIGOL NENAVRHUJE.
 2. ODSTRÁNENIE LESNEJ PÔDY SA NAVRHUJE LEN NA LESNÝCH SKLADOCH V ÚSEKoch KM 0.880 - 0.910 A KM 1.809 - 1.852.

M 1 : 50