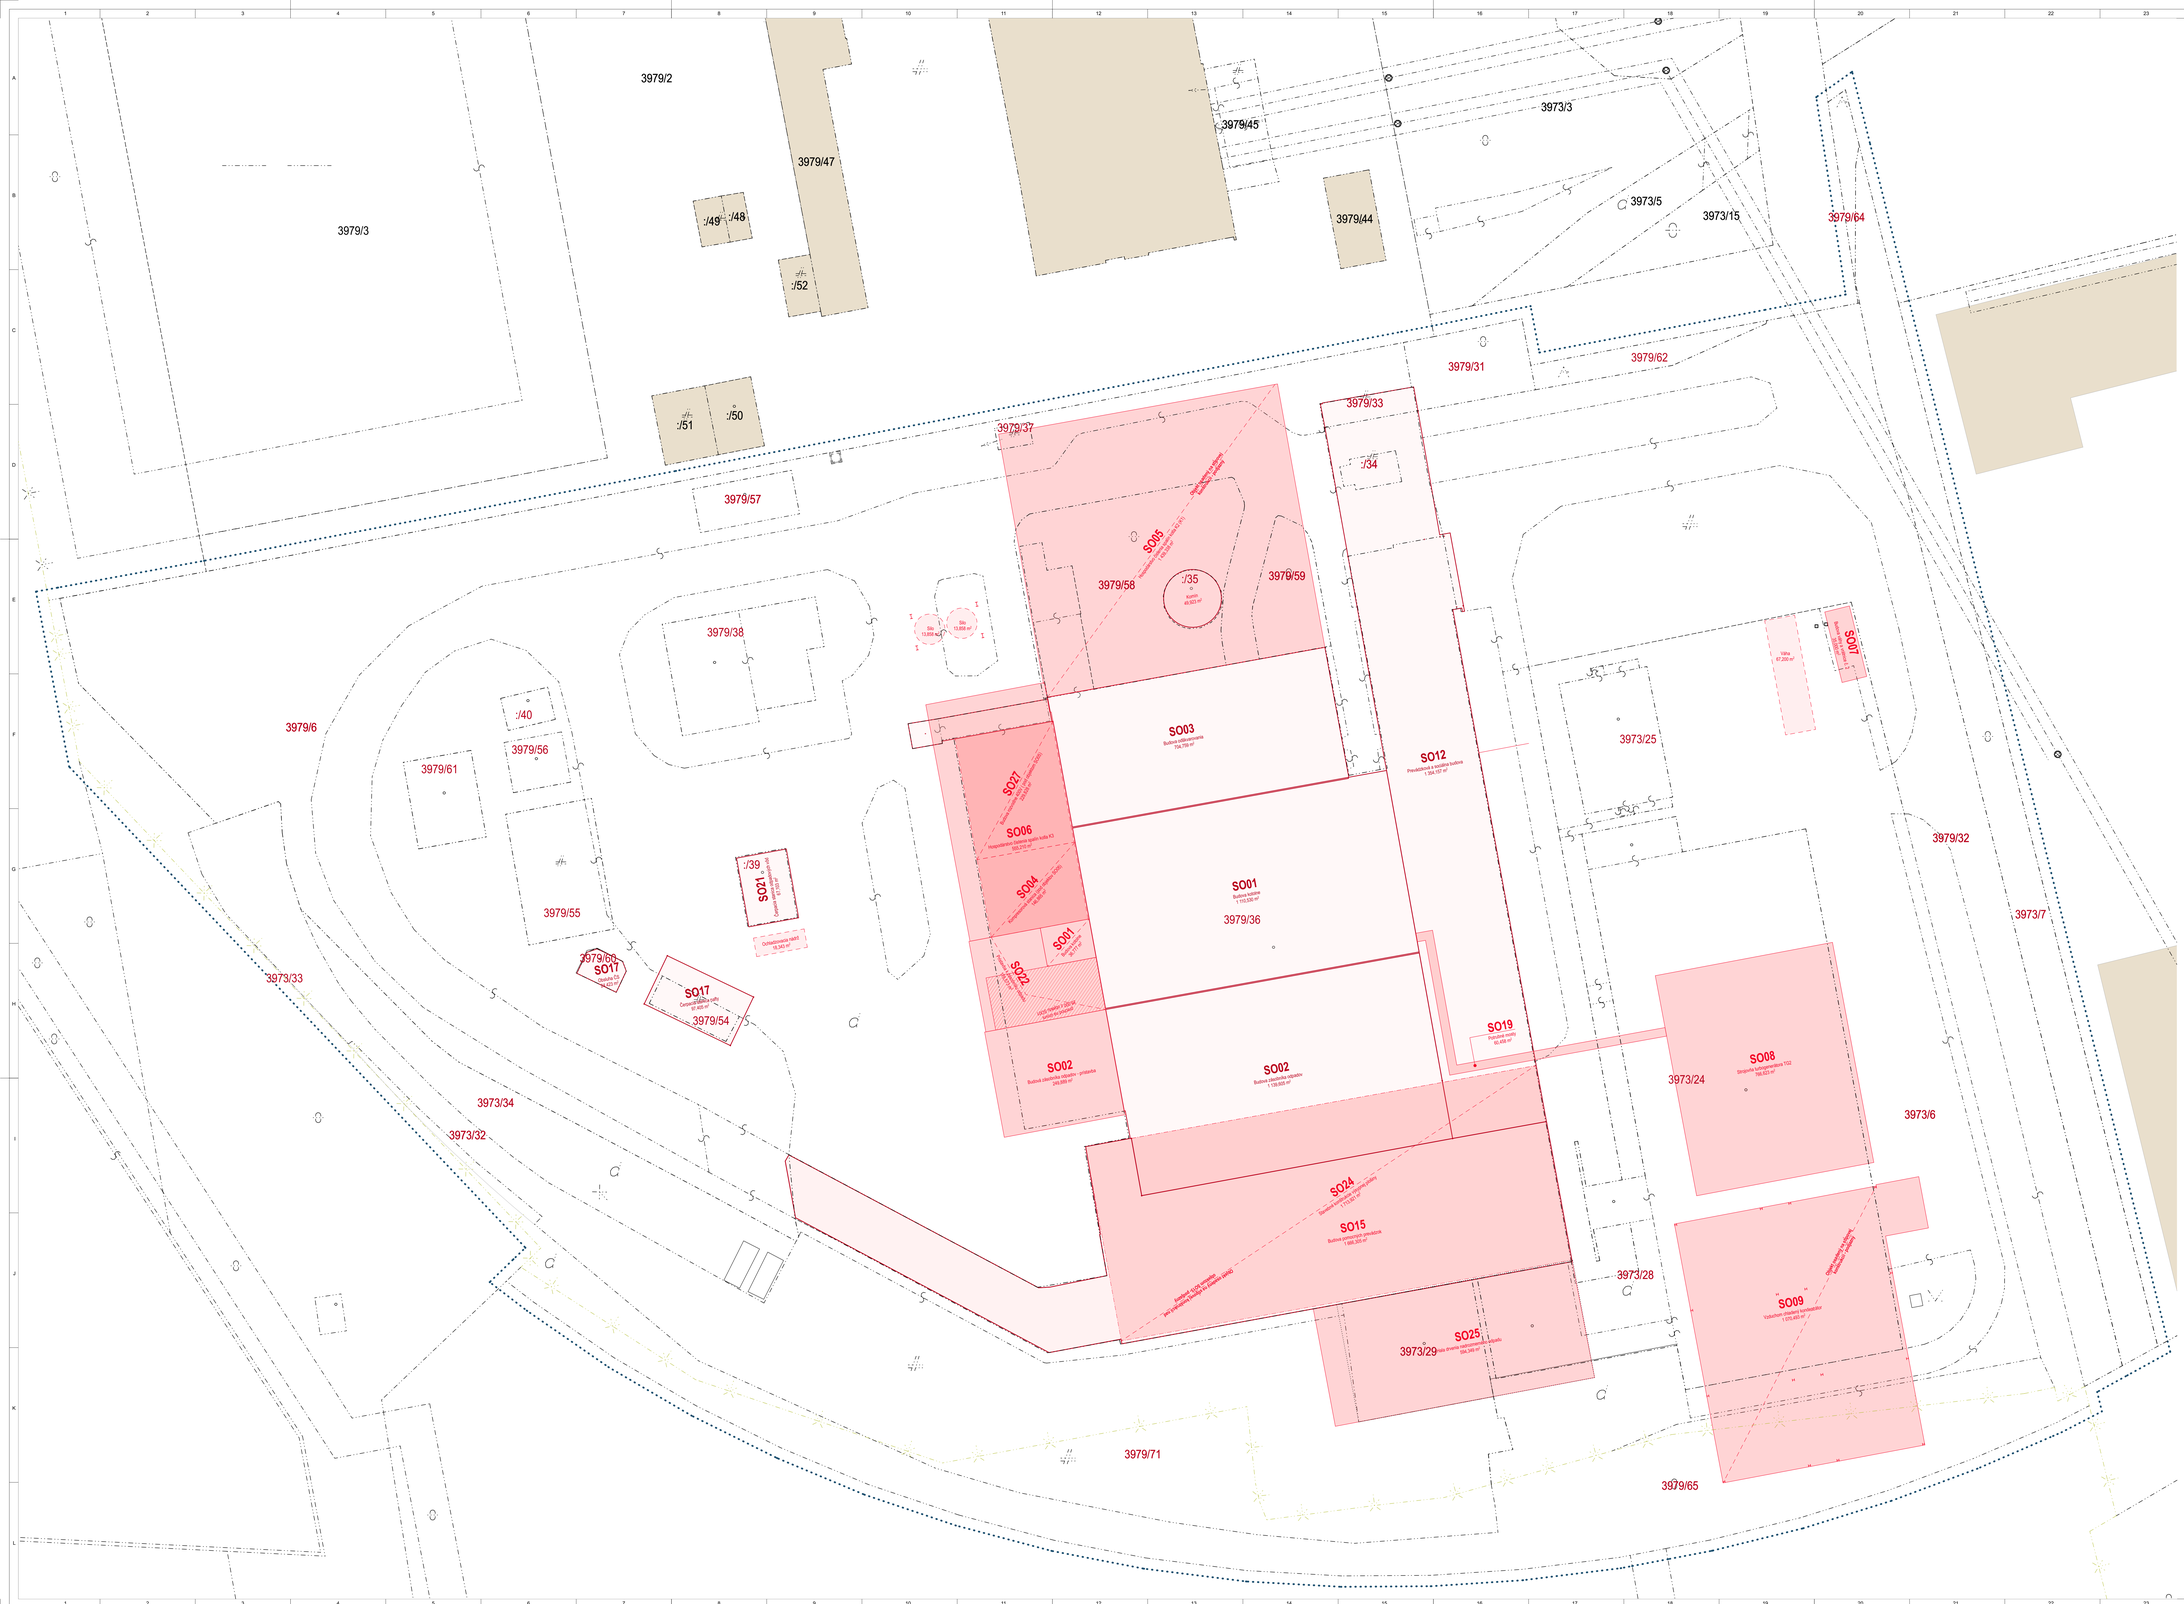

_POUŽITÉ

LEGENDA NAVRHOVANÝCH PLÔCH A TERÉNNYCH ÚPRAV

NAVRHOVANÉ OBJEKTY

LEGENDA EXISTUJÚCICH PLÔCH A TERÉNNYCH ÚPRAV

EXISTUJÚCE OBJEKTY NA RIEŠENOM ÚZEMÍ

EXISTUJÚCE OKOLITÉ OBJEKTY
Obrysy objektov a vrstvová kresba podľa katastra nehnuteľností

LEGENDA OZNAČENIA

- Obsiahnutie riešeného územia
- Hranica parciel podľa katastra nehnuteľností - existujúci
- Hranica katastrálneho územia
- ie XY — Parcelné číslo vo vlastníctve investora
- XYIZ — Parcelné číslo

LEGENDA STAVEBNÝCH OBJEKTOV - NOVÝ STAV

SO01	Budova kotolne
SO02	Budova zásobníka odpadov
SO02	Budova zásobníka odpadov – prístavba
SO03	Budova odškvarovania
SO04	Kompresorová stanica (pod objektov SO05)
SO05	Hospodárenie Dolenia spalín kotla K2 (K1)
SO06	Hospodárenie Dolenia spalín kotla K3
SO07	Budova váhy a vrátnica č. 2
SO08	Strojovňa turbogenerátora TG2
SO09	Vodným chladiacej kondenzátor
SO12	Prevádzková a sociálna budova
SO15	Budova pomocných prevádzok
SO17	Čerpacia stanica nafty
SO17	Obsluha ČS
SO19	Potrubné mosty
SO21	Čerpacia stanica odpadových vôd
SO22	Prístavba k zásobníku odpadu
SO24	Stavebné konštrukcie vývojnej plošiny
SO25	Hala dvierna nadrozmerného odpadu
SO27	Budova rozvodne 400V (pod objektom SO05)

±0,000 m = 136,500 m n. m. Bpv po vytvorení

XX	číslo_zm	definícia popisu zmeny	xx.xx.xxxx	xyz	
Index	Číslo zmeny	Popis zmeny	Platí od	Vykonal	Podpis

ENERGYLINE	Profesia	Architektonicko - stavebné riešenie			
	Zodpovedný projektant	Ing. Rastislav Ilčíta			
	Vypracoval	Ing. arch. Branislav Bujčík, Ing. Matej Kolomy, Peter Mlynarič, Bc. Martin Kaličiak			
Generálny dodávateľ	Vypracoval			KKS	
VÚEZ	Kontroloval	Ing. Rastislav Ilčíta	Poznámky:	Zóna v areáli	AR
	Schválil	Ing. Marian Kapišinský	Typ výkresu: SIT	SO	SOXX
Zákaznícke číslo XXX	Dátum	17.11.2024	Profesia: SIT	PS, DPS	
Názov projektu MAE ZEVO	Fáza dokumentácie	DUR	Mierka: 1:250	Súvisiaci výkres	
Číslo výkresu 03					
Investor	Názov	SITUACIA_ZÁKRES DO KATASTRÁLNEJ MAPY - NOV			
OLO Odvoz a likvidácia odpadu a.s.	Arch. č. MAE_DUR_AR_SOXX_SIT_03_SIT_ZDK_NOV		Diel C	List 1	Index 00

(21xA4)