


LEGENDA:

A SKLADBA KONŠTRUKCIE CHODNÍKA PRE PEŠÍCH			
BRATISLAVSKÁ DLAŽBA SO VZOROM	DL	80mm	STN EN 1338
PODSYP ZO ŠTRKODRVINY fr.4-8mm	L	40mm	STN EN 13242
ŠTRKODRVINA	ŠD; 31,5 Gc	200mm	STN EN 13242+A1
SEPARAČNO-FILTRAČNÁ GEOTEXTÍLIA	350 g/m2		STN 73 3040
ZHUTNENÁ PLÁŇ			min. Edef2=35MPa
SPOLU MINIMÁLNE		320mm	

B SKLADBA MLÁTOVÝCH POVRCHOV			
MLATOVÁ KRYCIA VRSTVA fr. 0/4	40-60mm		
MLATOVÁ MEDZIVRSTVA fr. 0/16	min. 100mm		
MLATOVÁ NOSNÁ VRSTVA fr. 0/32	min. 150mm		
SEPARAČNO-FILTRAČNÁ GEOTEXTÍLIA	350 g/m2		STN 73 3040
ZHUTNENÁ PLÁŇ			min. Edef2=30MPa
SPOLU MINIMÁLNE		290mm	

C OCEĽOVÁ PÁSOVINA hr.8mm	
---------------------------	--

DETAIL OCEĽOVEJ PÁSOVINY:
M 1:20

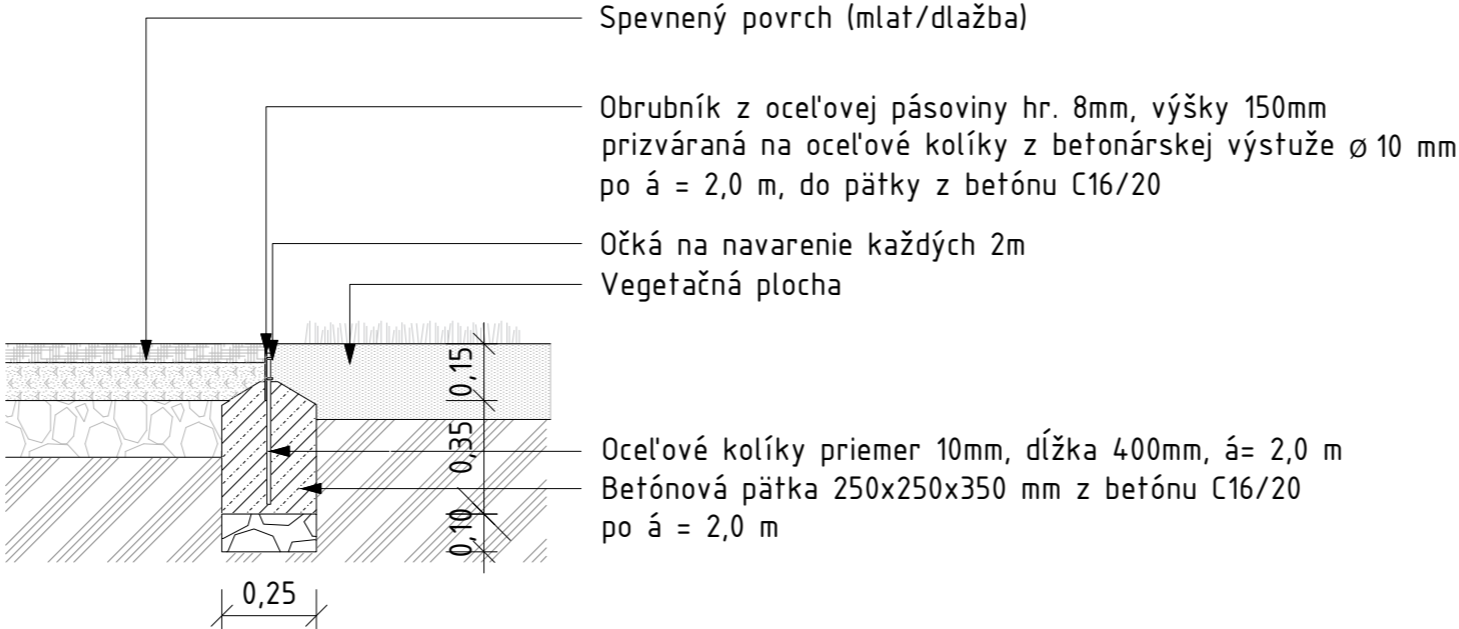

Táto dokumentácia je v časti architektonického riešenia architektonickým dielom a je chránená autorským zákonom. Autor má vyhradené právo na autorskú korekciu diela - dozor nad zhotovovaním stavby. Dodávateľ stavby je povinný realizovať všetky práce podľa platných stn a en s dodržaním technologických a bezpečnostných postupov. Všetky nové skutočnosti zistené počas stavebných prác, ktoré nie sú zohľadnené v projekte, treba konzultovať s generálnym projektantom - architektom. Táto dokumentácia nenahrádza výrobnú a dielenskú dokumentáciu dodávateľa. Pred zahájením stavebných prác vytýčiť všetky podzemné siete ich správcami.

POLYFUNKČNÝ KOMPLEX MUCHOVO NÁMESTIE		ZODPOVEDNÝ PROJEKTANT	PARÉ ČÍSLO
MIESTO STAVBY	Bratislava, Muchovo námestie, 851 01 Petržalka k.ú. Petržalka (804959), p. č. 4691/90		
OBJEDNÁVATEL	Hlavné mesto Slovenskej republiky Bratislava Primaciálne nám. 1, 814 99 Bratislava		
ARCHITEKT	2ka, s.r.o. Žltá 14, Bratislava, 851 07		
PROJEKTANT ČASTI	kRealty, s.r.o. Novohorská 7489/4, Bratislava, 831 06		
FAZA		REALIZAČNÁ PROJEKTOVÁ DOKUMENTÁCIA	
DÁTUM		júl 2024	
STAVEBNÝ OBJEKT		SO 23.01 Sadovnícke a parkové úpravy	
		±0,000 = 135,400 BPV	
NÁZOV VÝKRESU		CHARAKTERISTICKÉ PRIEČNE REZY	
VYPRACOVAL		Ing. Klaudia Eliašová	
AUTORIZOVAL		Ing. Jozef Filipovič	
1:50; 1:20	3xA4	RPD	SO 23.01 B05