


VZOROVÝ PŘÍČNÝ ŘEZ 1:50

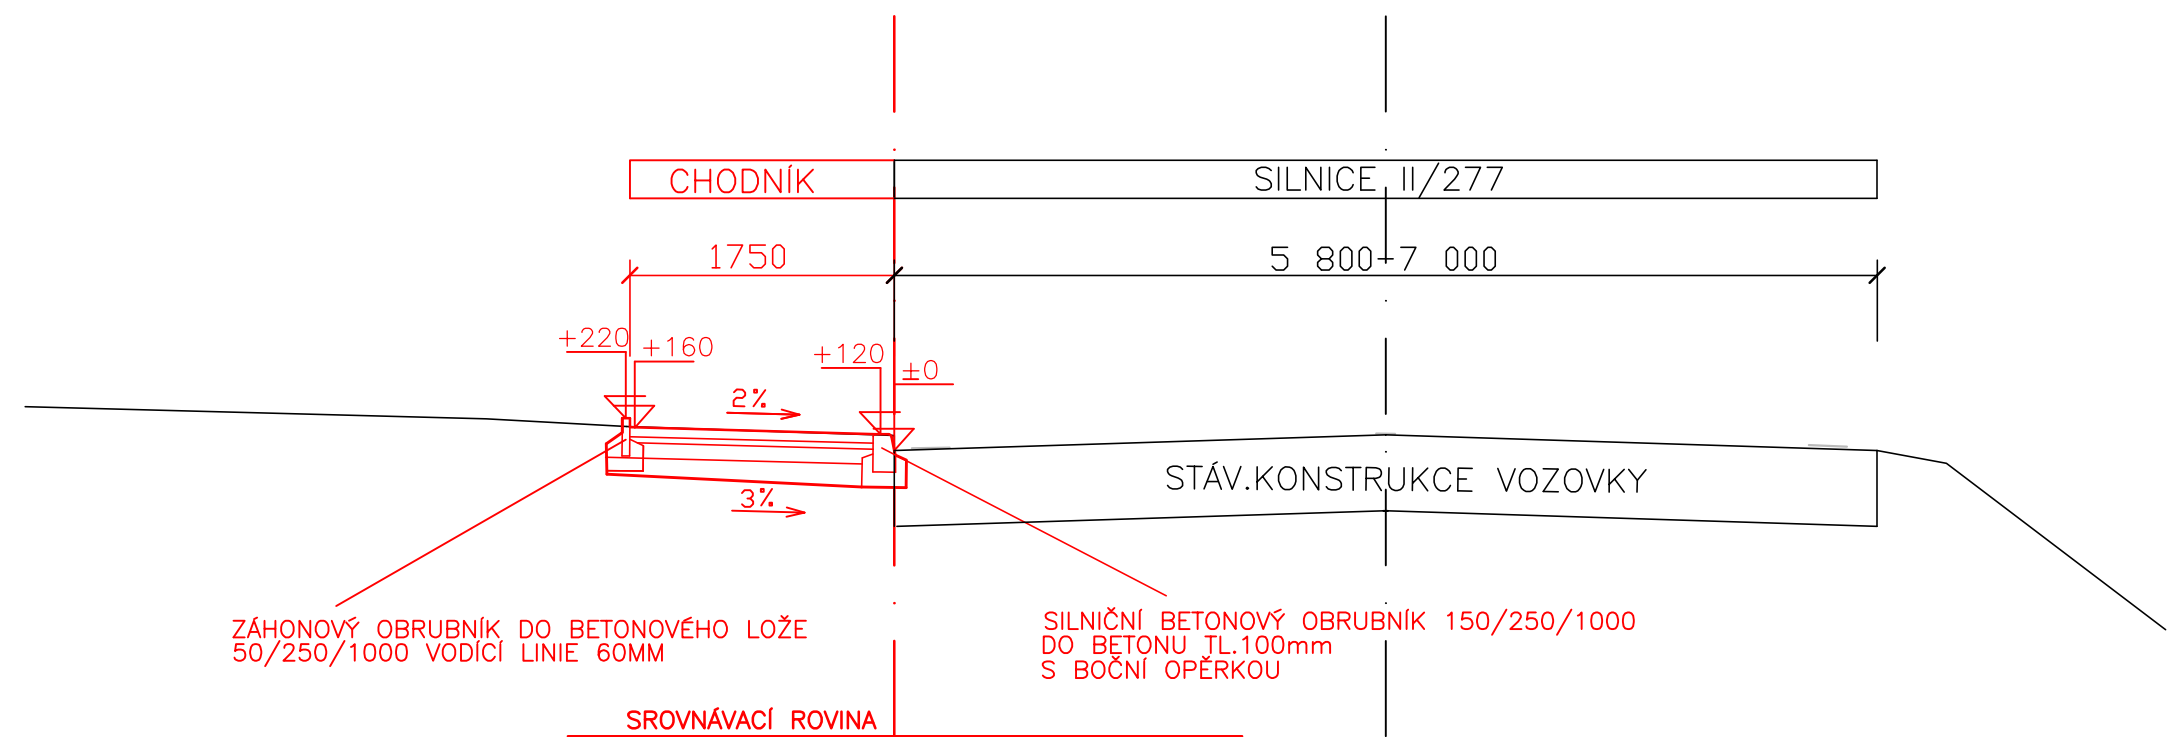

KONSTRUKCE VJEZDŮ:

ZÁMKOVÁ DLAŽBA	OBDELNÍK	100/200
BARVA	ANTRACIT	DL (ČSN 736131-1) 80MM
ŠTĚRKODRŤ	0-4	ŠDA (ČSN 736126-1,2) 40MM
ŠTĚRKODRŤ	16-32	ŠDA (ČSN 736126-1,2) 100MM
+ZAVÁLCOVÁNÍ 8-16		
ŠTĚRKODRŤ	32-63	ŠDA (ČSN 736126-1,2) 250MM
ZHUTNĚNÁ PLÁŇ-45MPa		
CELKEM		470MM

KONSTRUKCE CHODNÍKU:

ZÁMKOVÁ DLAŽBA	OBDELNÍK	100/200
BARVA	SVĚTLE ŠEDÁ	DL (ČSN 736131-1) 60MM
ŠTĚRKODRŤ	0-4	ŠDA (ČSN 736126-1,2) 40MM
ŠTĚRKODRŤ	16-32	ŠDA (ČSN 736126-1,2) 100MM
+ZAVÁLCOVÁNÍ 8-16		
ŠTĚRKODRŤ	32-63	ŠDA (ČSN 736126-1,2) 150MM
ZHUTNĚNÁ PLÁŇ-30MPa		
CELKEM		350MM

KONSTRUKCE CHODNÍKU V MÍSTĚ SIGN. A VAR. PÁSŮ:

ZÁMKOVÁ DLAŽBA OBDELNÍK S VÝSTUPKY PRO NEVIDOMÉ			
BARVA	ČERVENÁ	DL (ČSN 736131-1)	60MM
ŠTĚRKODRŤ	0-4	Š <sub>DA</sub> (ČSN 736126-1,2)	40MM
ŠTĚRKODRŤ	16-32	Š <sub>DA</sub> (ČSN 736126-1,2)	100MM
+ZAVÁLCOVÁNÍ 8-16			
ŠTĚRKODRŤ	32-63	Š <sub>DA</sub> (ČSN 736126-1,2)	150MM
ZHUTNĚNÁ PLÁŇ-30MPa			
CELKEM			350MM

KONSTRUKCE VJEZDŮ V MÍSTĚ VAROVNÝCH PÁSŮ:

ZÁMKOVÁ DLAŽBA OBDELNÍK S VÝSTUPKY PRO NEVIDOMÉ		
BARVA ČERVENÁ	DL (ČSN 736131-1)	80MM
ŠTĚRKODRŤ 0-4	ŠDA (ČSN 736126-1,2)	40MM
ŠTĚRKODRŤ 16-32	ŠDA (ČSN 736126-1,2)	100MM
+ZAVÁLCOVÁNÍ 8-16		
ŠTĚRKODRŤ 32-63	ŠDA (ČSN 736126-1,2)	250MM
ZHUTNĚNÁ PLÁŇ-45MPa		
CELKEM		470MM

MATERIÁL PRO HMATOVÉ PRVKY MUSÍ SPLŇOVAT POŽADAVKY NAŘÍZENÍ VLÁDY Č. 163/2002 SB. A TECH.NÁVODY TZÚS 12.03.04 AŽ 06.

SOUŘADNICOVÝ SYSTÉM : JTSK

VÝŠKOVÝ SYSTÉM : B.p.v.

VEDOUCÍ PROJEKTANT	ZODPOVĚDNÝ PROJEKTANT	VYPRACOVAL	<div>PAVEL ŠPULÁK</div> <div>projektová kancelář dopravních staveb</div> <div>Ing.P.Špulák,Pivoňková 494,</div> <div>463 03 Stráž nad Nisou</div> <div>485100580, 603372878, e-mail:spulak.lbc@volny.cz</div>			
ING.ŠPULÁK	J.ŠPULÁKOVÁ	J.ŠPULÁKOVÁ				
KRAJ: LIBERECKÝ		MĚSTO: JABLONNÉ V PODJ.				
INVESTOR:		JABLONNÉ V PODJEŠTĚDÍ				
<div>CHODNÍK PODÉL SILNICE II/277 –</div> <div>ČESKÝ DUB</div>					FORMÁT	2 A4
					DATUM	06/2015
					ÚČEL	STUDIE
					ČÍSLO ZAKÁZKY	002/04/2015
					ARCH.ČÍSLO	
PŘÍLOHA:			MĚŘITKO:	<div>Č.VÝKRESU</div> <div>4.</div>		
			1:250			
VZOROVÝ PŘÍČNÝ ŘEZ 1:50						