




POHLAD SEVERNÝ

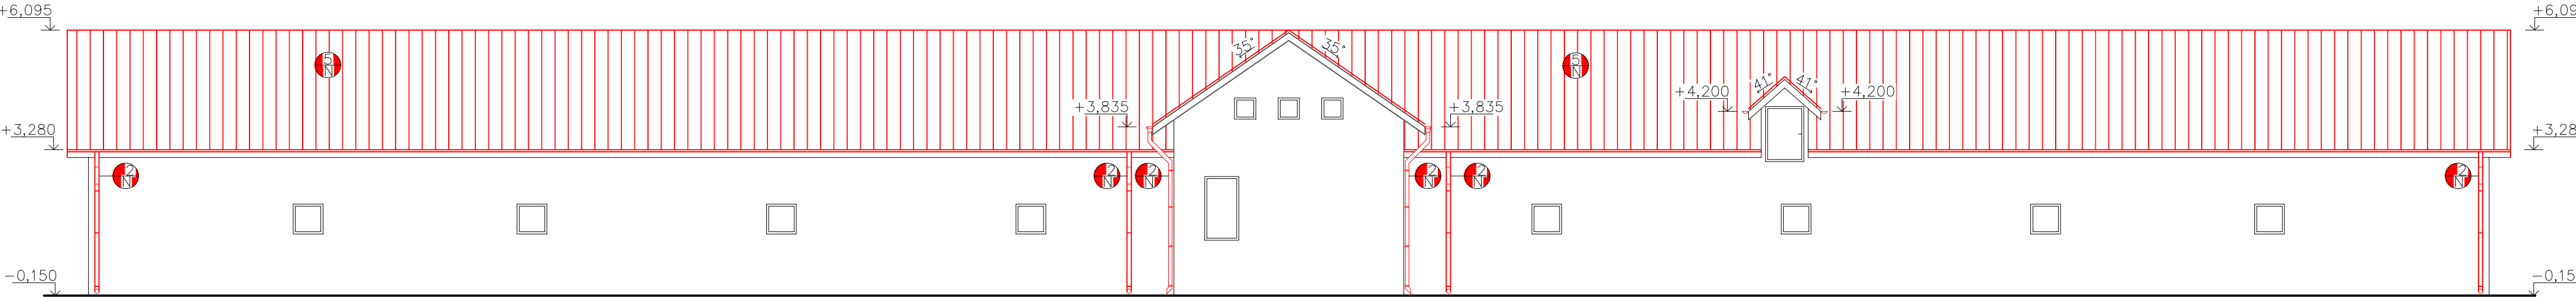


POHLAD JUŽNÝ

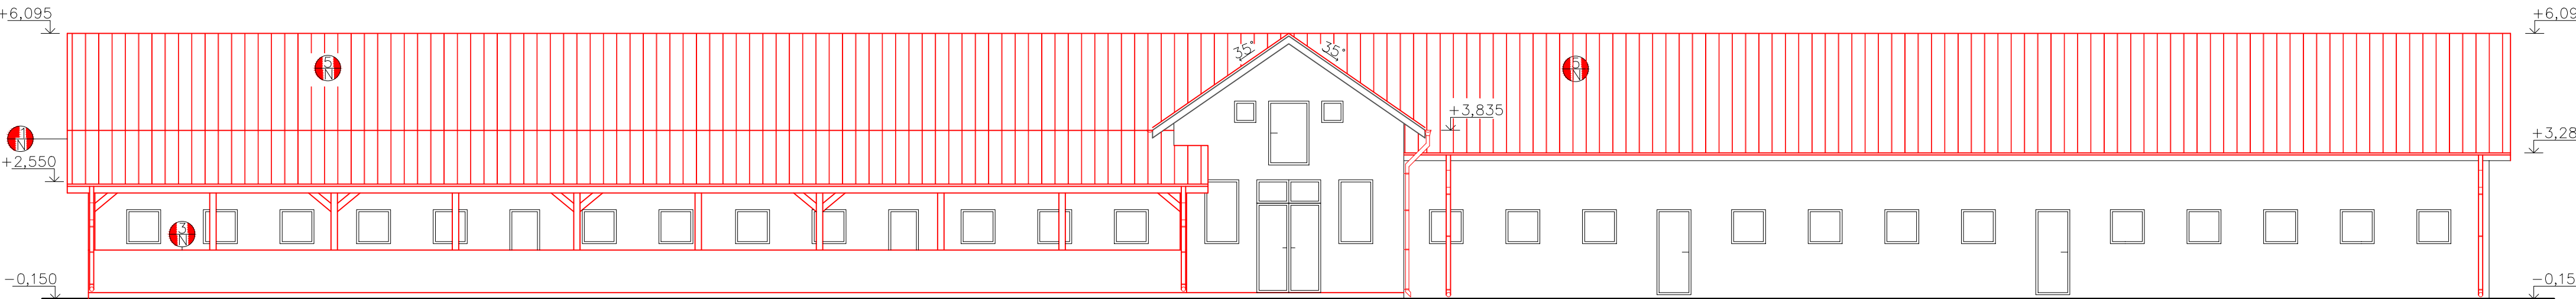

LEGENDA MIATERIÁLOV

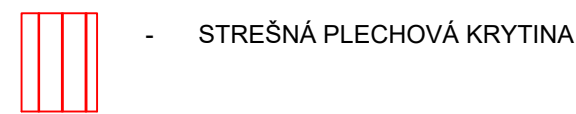

VYSVETLÍVKY

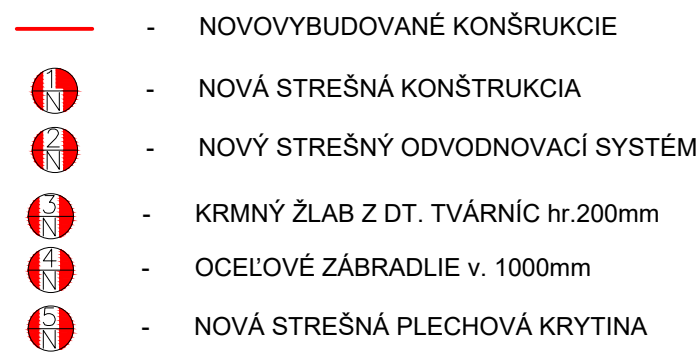

POZNÁMKY

- OBJEKT BUDE ZABEZPEČENÁ PROTI ATMOSFERICKÝM VÝBOJOM ,BLESKOM
- PRI POKLÁDKE STREŠNEJ KRYTINY JE NUTNÉ POUŽIŤ PROTISNEHOVÝ SYSTÉM URČENÝ PRE KONKRÉTNY DRUH KRYTINY A SKLON STRECHY
- PRI OSADENÍM PRVKOV ZAMERAŤ SKUTKOVÉ ROZMERY
- VŠETKY DREVENÉ PRVKY DOPORUČUJEME PO ZMONTOVANÍ NAPUSTIŤ OCHRANNÝM PRÍPRAVKOM NAPR. 2x FUNGICÍDNYM BEZFAREBNÝM OCHRANNÝM NÁTEROM PRÍPRAVKU " PREGNOLIT D "

UT=PT= 239m n.m
±0,000= 239,15 m n.m

VED. PROJ.		KRESLIL		VYPRACOVAL		KONTROL.		<div>Ing.Barnabás Máté</div> <div>autorizovaný stavebný</div> <div>inžinier licencia</div> <div>č. 3349*A*1</div> <div>Trhové nám. 6</div> <div>97901 Rim.Sobota</div>			
ING. T. MÁTÉ		ING. B BOZÓ		ING. T. MÁTÉ		ING. B. MÁTÉ					
INVESTOR: AGRO - DERBY , spol. s r.o											
Vyšné Valice , č. 208, PSČ 982 52 SR											
<div>TEĽATNÍK</div> <div>REKONŠTRUKCIA STRECHY A KŔMNEHO ŽĽABU</div>											
<div>MIESTO STAVBY: Vyšné Valice - 1214/7- 1215/2- 1214/1</div>											
<div>POHLADY- NOVÉ KONŠTRUKCIE</div>											
								DÁTUM		4/2021	
								STUPEŇ		P	
								Č. VÝKR.		MIERKA	
								9		1:100	