


Pôdorys strechy – existujúci stav

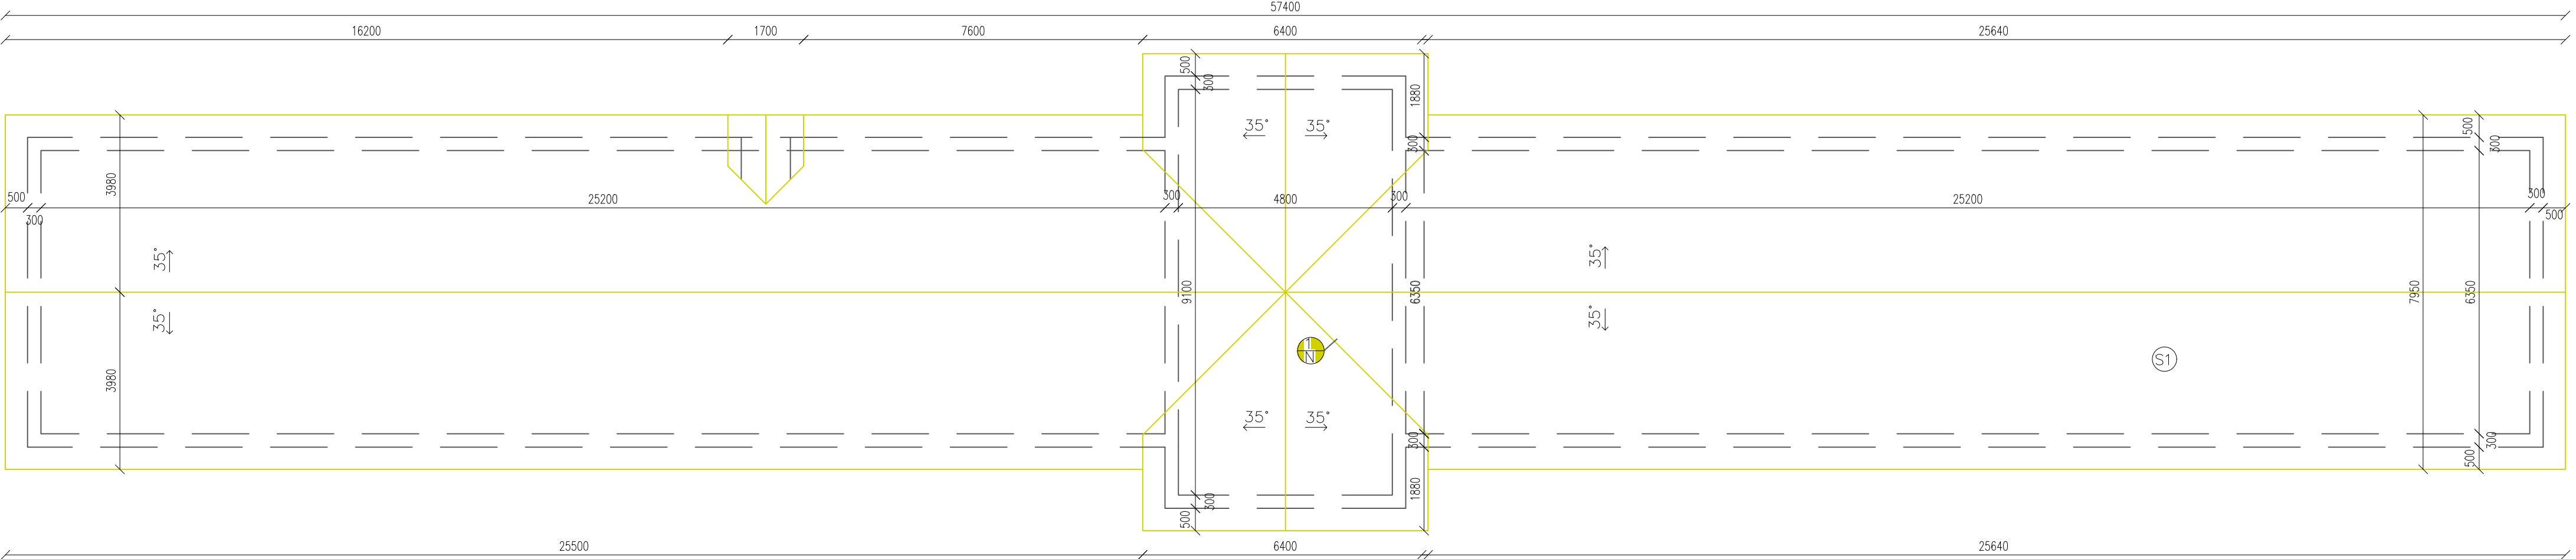

VYSVETLÍVKY


- VYBÚRANÉ KONŠTRUKCIE
- ÚPLNÁ DEMONTÁŽ STERŠNEJ KRYTINIY, A DEMONTÁŽ EX. LATOVANIA

SKLABA STRIECH: S1



POZNÁMKY

- OBJEKT BUDE ZABEZPEČENÁ PROTI ATMOSFERICKÝM VÝBOJOM ,BLESKOM
- PRI POKLÁDKE STREŠNEJ KRYTINY JE NUTNÉ POUŽIŤ PROTISNEHOVÝ SYSTÉM URČENÝ PRE KONKRÉTNY DRUH KRYTINY A SKLON STRECHY
- PRI OSADENÍM PRVKOV ZAMERAŤ SKUTKOVÉ ROZMERY
- VŠETKY DREVENÉ PRVKY DOPORUČUJEME PO ZMONTOVANÍ NAPUSTIŤ OCHRANNÝM PRÍPRAVKOM NAPR. 2x FUNGICÍDNYM BEZFAREBNÝM OCHRANNÝM NÁTEROM PRÍPRAVKU " PREGNOLIT D "

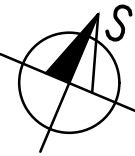

UT=PT= 239m n.m  
±0,000= 239,15 m n.m

VED. PROJ.	KRESLIL	VYPRACOVAL	KONTROL.	Ing.Barnabáš Máté autorizovaný stavebný inžinier licencia č. 3349*A*1 Trhové nám. 6 97901 Rim.Sobota	
ING. T. MÁTÉ	ING. B BOZÓ	ING. T. MÁTÉ	ING. B. MÁTÉ		
INVESTOR: AGRO - DERBY , spol. s r.o Vyšné Valice , č. 208, PSČ 982 52 SR					
TEL'ATNÍK REKONŠTRUKCIA STRECHY A KŔMNEHO ŽĽABU					
MIESTO STAVBY: Vyšné Valice - 1214/7- 1215/2- 1214/1				DÁTUM	2/2021
				STUPEŇ	P
PôDORYS STRECHY- VYBÚRANÉ KONŠTRUKCIE				Č. VÝKR. 2	MIERKA 1:100