



M 1:1000

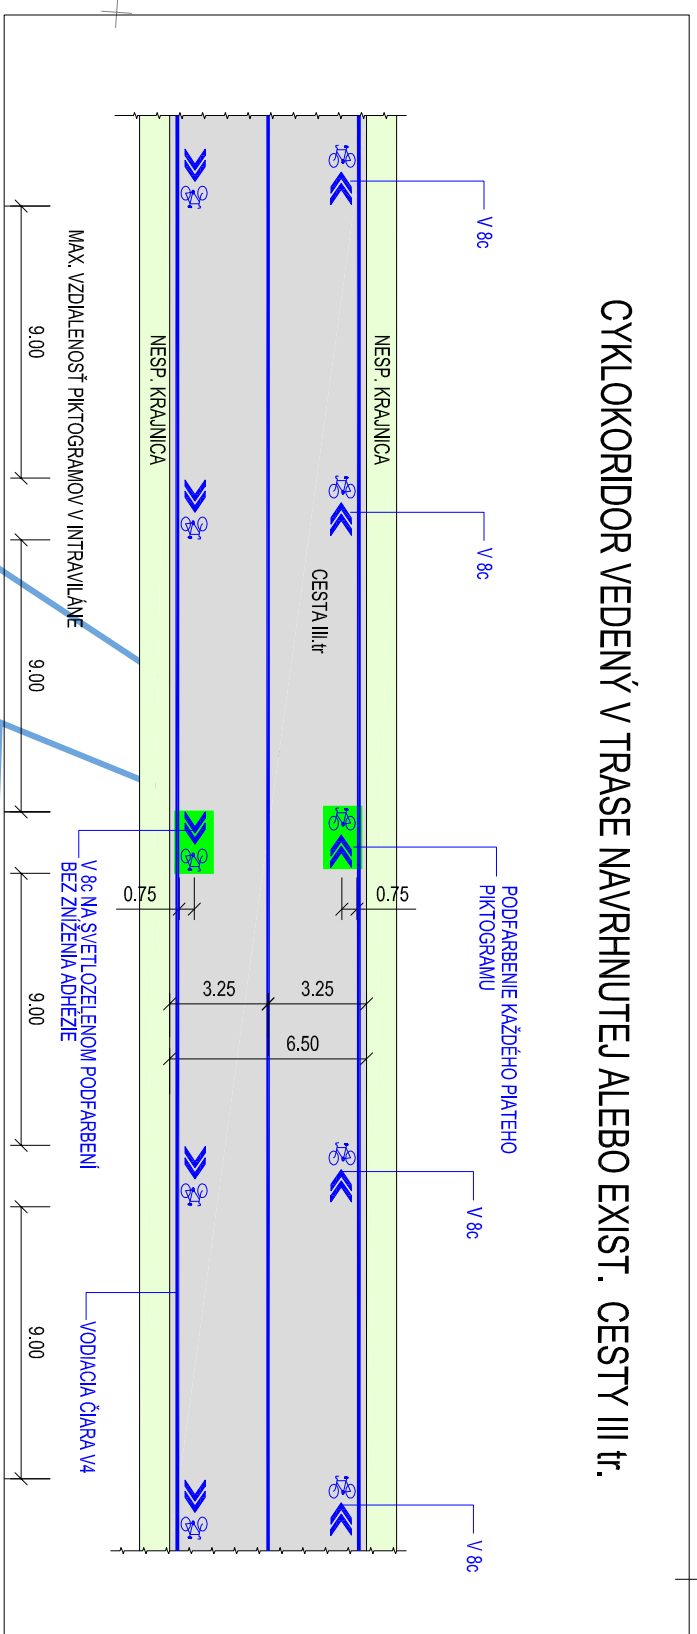

**MINISTERSTVO
DOPRAVY, VÝSTAVBY
A REGIONÁLNEHO ROZVOJ
SLOVENSKEJ REPUBLIKY**


STANIČNÉ USEKOVÉ	2,1
STANIČNÉ KUMULATÍVNE	2,1

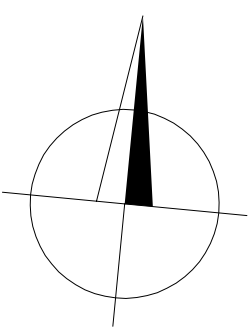

POZNÁMKA:
ZKRASELENÉ DOPRAVNÉ ZNAČENIE SLUŽÍ LEN PRE POTREBY OBASMIENIA, KONFERENCIE ORGANIZÁCIE DOPRAVY V RÁMCI
RIEŠENIA JAKÝMSI KODOM, INFRAŠTRUKTÚRY, NEHARADZA LICHODOPNÝ PROJEKT TRAJALEHO DOPRAVNÉHO ZNAČENIA
TÁTO PD NESLÚŽÍ PRE POTREBY KODŠLASHENIA DOPRAVNÉHO ZNAČENIA

Súradnicový systém: JTSK03

Výškový systém: Bät po vřynovani

Zodpovedný projektant stavby:	Ing. Martin Karďoš	<i>M. Karďoš</i>
GENERÁLNY PROJEKTANT STAVBY		
Zbúhavové číslo	1608	
 REMING[®] CONSULT A.S. Trnavská cesta 27, 631 04 BRATISLAVA Generálny riaditeľ: Ing. Štefan PUDMANICKÝ		

Zodpovedný projektant účs:	Ing. Ľubáš Rohko	<i>LR</i>
Zodpovedný projektant objektu:	Ing. Ľubáš Rohko	<i>LR</i>
Narytoli - výtvarovali:	Ing. Július Hlaváč	<i>Hlaváč</i>
Kontrolovali:	Ing. Martin Prohász, PhD.	<i>MP</i>
Miesto stavby:	Okres:	

Investor - stavebník	Třídního třísmyslový kraj K dolní straně 7182/70A 911 01 Trenčín
Stavba	Súprava Základové číslo Datum Plocha A4 Měřítko Číslo D
Doplňky	Suprava Číslo 50

SO 102	Príloha
Název prílohy:	
Situácia - úsek 5 (7,464 76 - 8,304 29)	