ÚSEK 1
M 1:1000

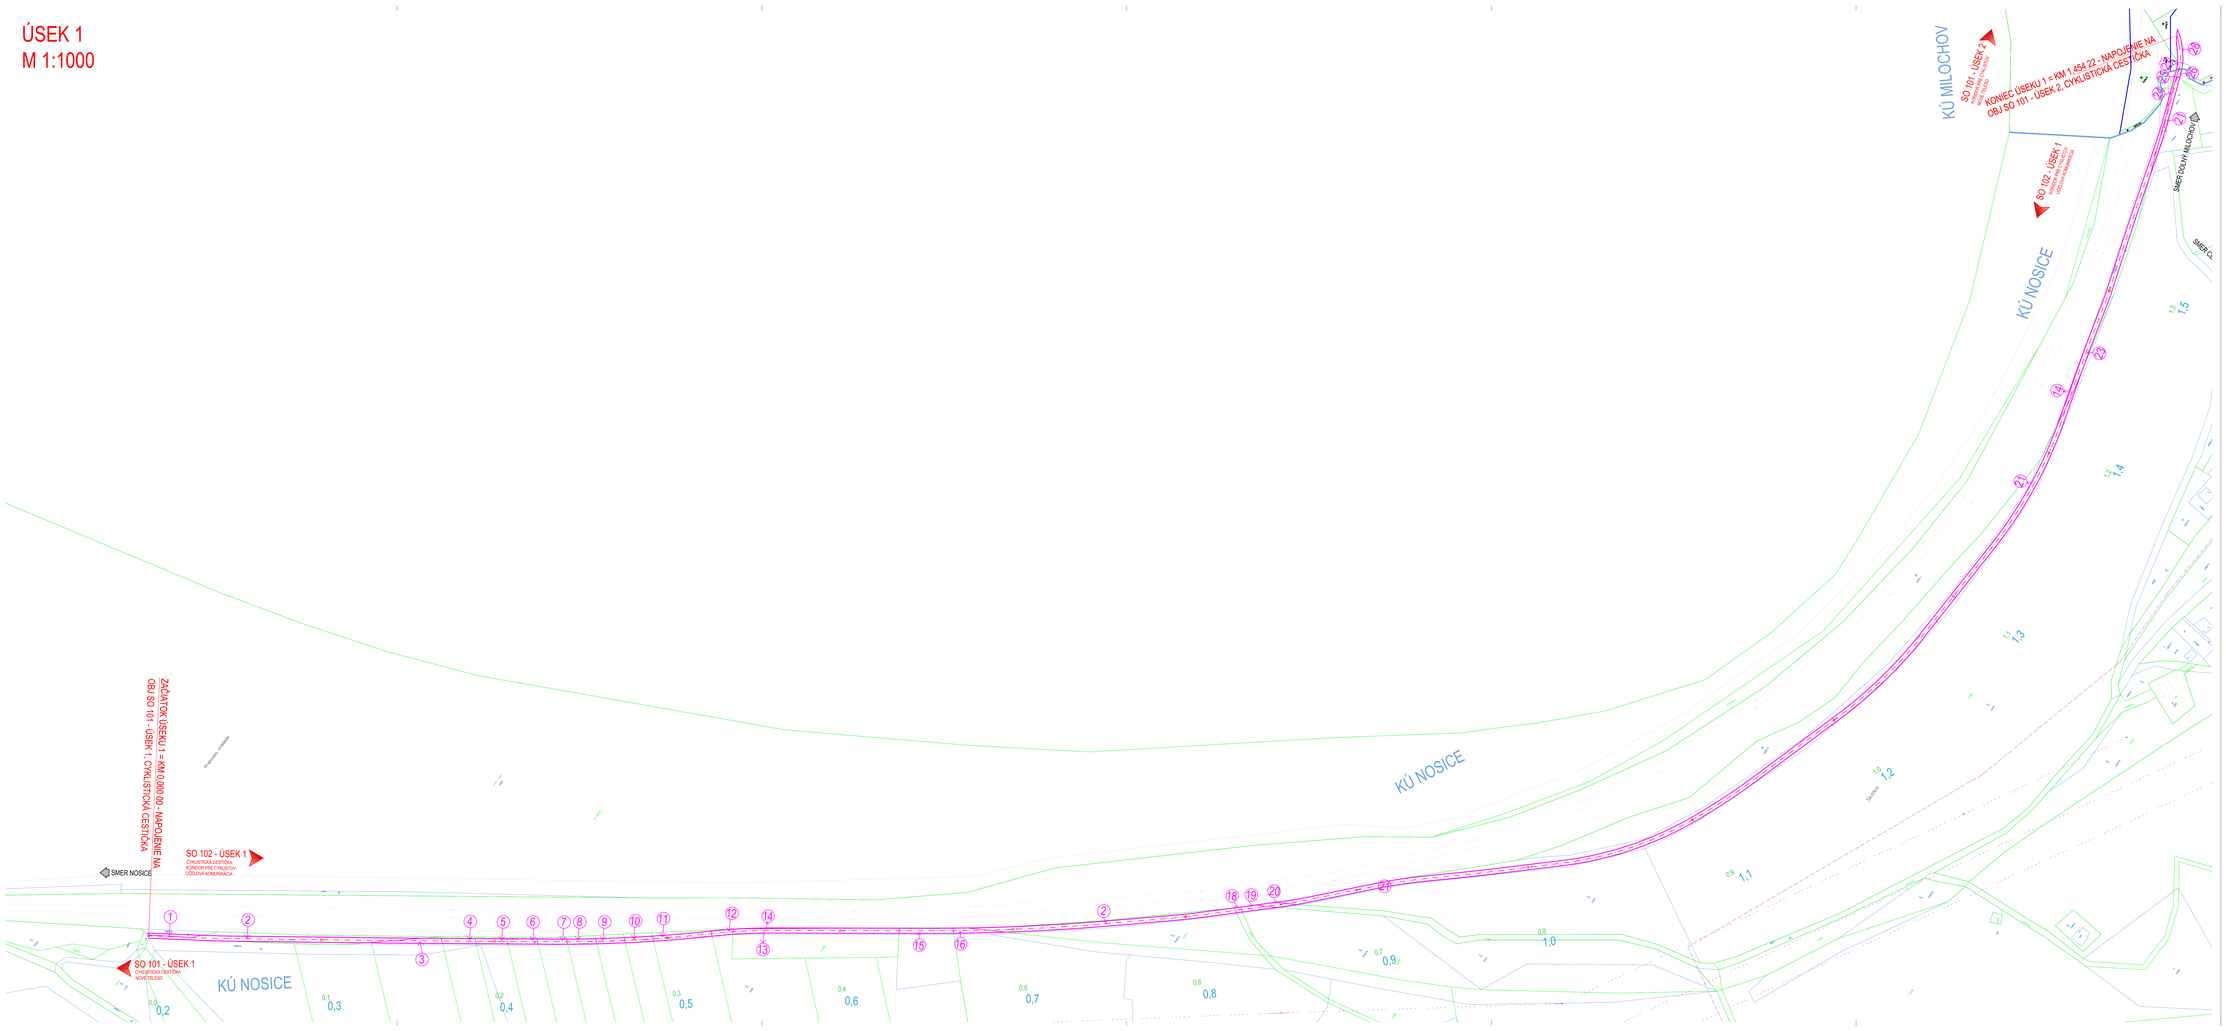

EURÓPSKA ÚNIA
Kohézny fond
OP Integrovaná infraštruktúra 2014 – 2020

MINISTERSTVO DOPRAVY, VÝSTAVBY A REGIONÁLNEHO ROZVOJA SLOVENSKEJ REPUBLIKY

LEGENDA:

- HRANICA TRVALÉHO ZÁBERU
- HRANICA GEOMETRICKÝCH PLÁNOV - PREBERAJÚCICH VYKUPOV PRE ŽSR
- KATASTRÁLNY STAV KNC
- KATASTRÁLNY STAV KNE
- 2,1 STANIČENIE ÚSEKOVÉ
- 2,1 STANIČENIE KUMULATÍVNE

Súradnicový systém: JTSK033
Výškový systém: Bpv po vyrovnaní

Zodpovedný projektant stavby	Ing. Martin Kardoš		REMING CONSULT a.s. Trnavská cesta 27, 831 04 BRATISLAVA
GENERÁLNY PROJEKTANT STAVBY			
Zákaznícke číslo	1606		Generálny riaditeľ: Ing. Slavomír PODMANICKÝ

Zodpovedný projektant útv.	Ing. Lukáš Rolko		daqe DAQE Slovakia s.r.o. Mlynárska 26, 811 05 Bratislava tel.: +421 905 441 141 www.daqegroup.sk
Zodpovedný projektant objektu	Ing. Lukáš Rolko		
Navrhol – vypracoval	Ing. Július Hlaváč		
Kontroloval	Ing. Lukáš Rolko		
Miesto stavby: Trenčiansky	Okres: Púchov, Považská Bystrica		Útvar – číslo: DUR
Investor – sídlo/ulica: Trenčiansky samosprávny kraj, K dolnej vrbici 778/2/34, 911 01 Trenčín			Zákaznícke číslo: 1606
Stavba: "Zlepšenie cyklistickej infraštruktúry v TSK - úsek Nosická priehrada - Považská Bystrica, žel. stanica"			Dátum: 10/2016
			Počet A1: 1x A1
Objekt: Zlepšenie cyklistickej infraštruktúry - časť 2			Mierka: 1:1000
			Časť: D Súprava:
			Číslo SO: SO 102
Názov prílohy: Výkres záberu pozemkov - úsek 1			Príloha: 4.1