


VJEZD K RD - PARC.Č. 38

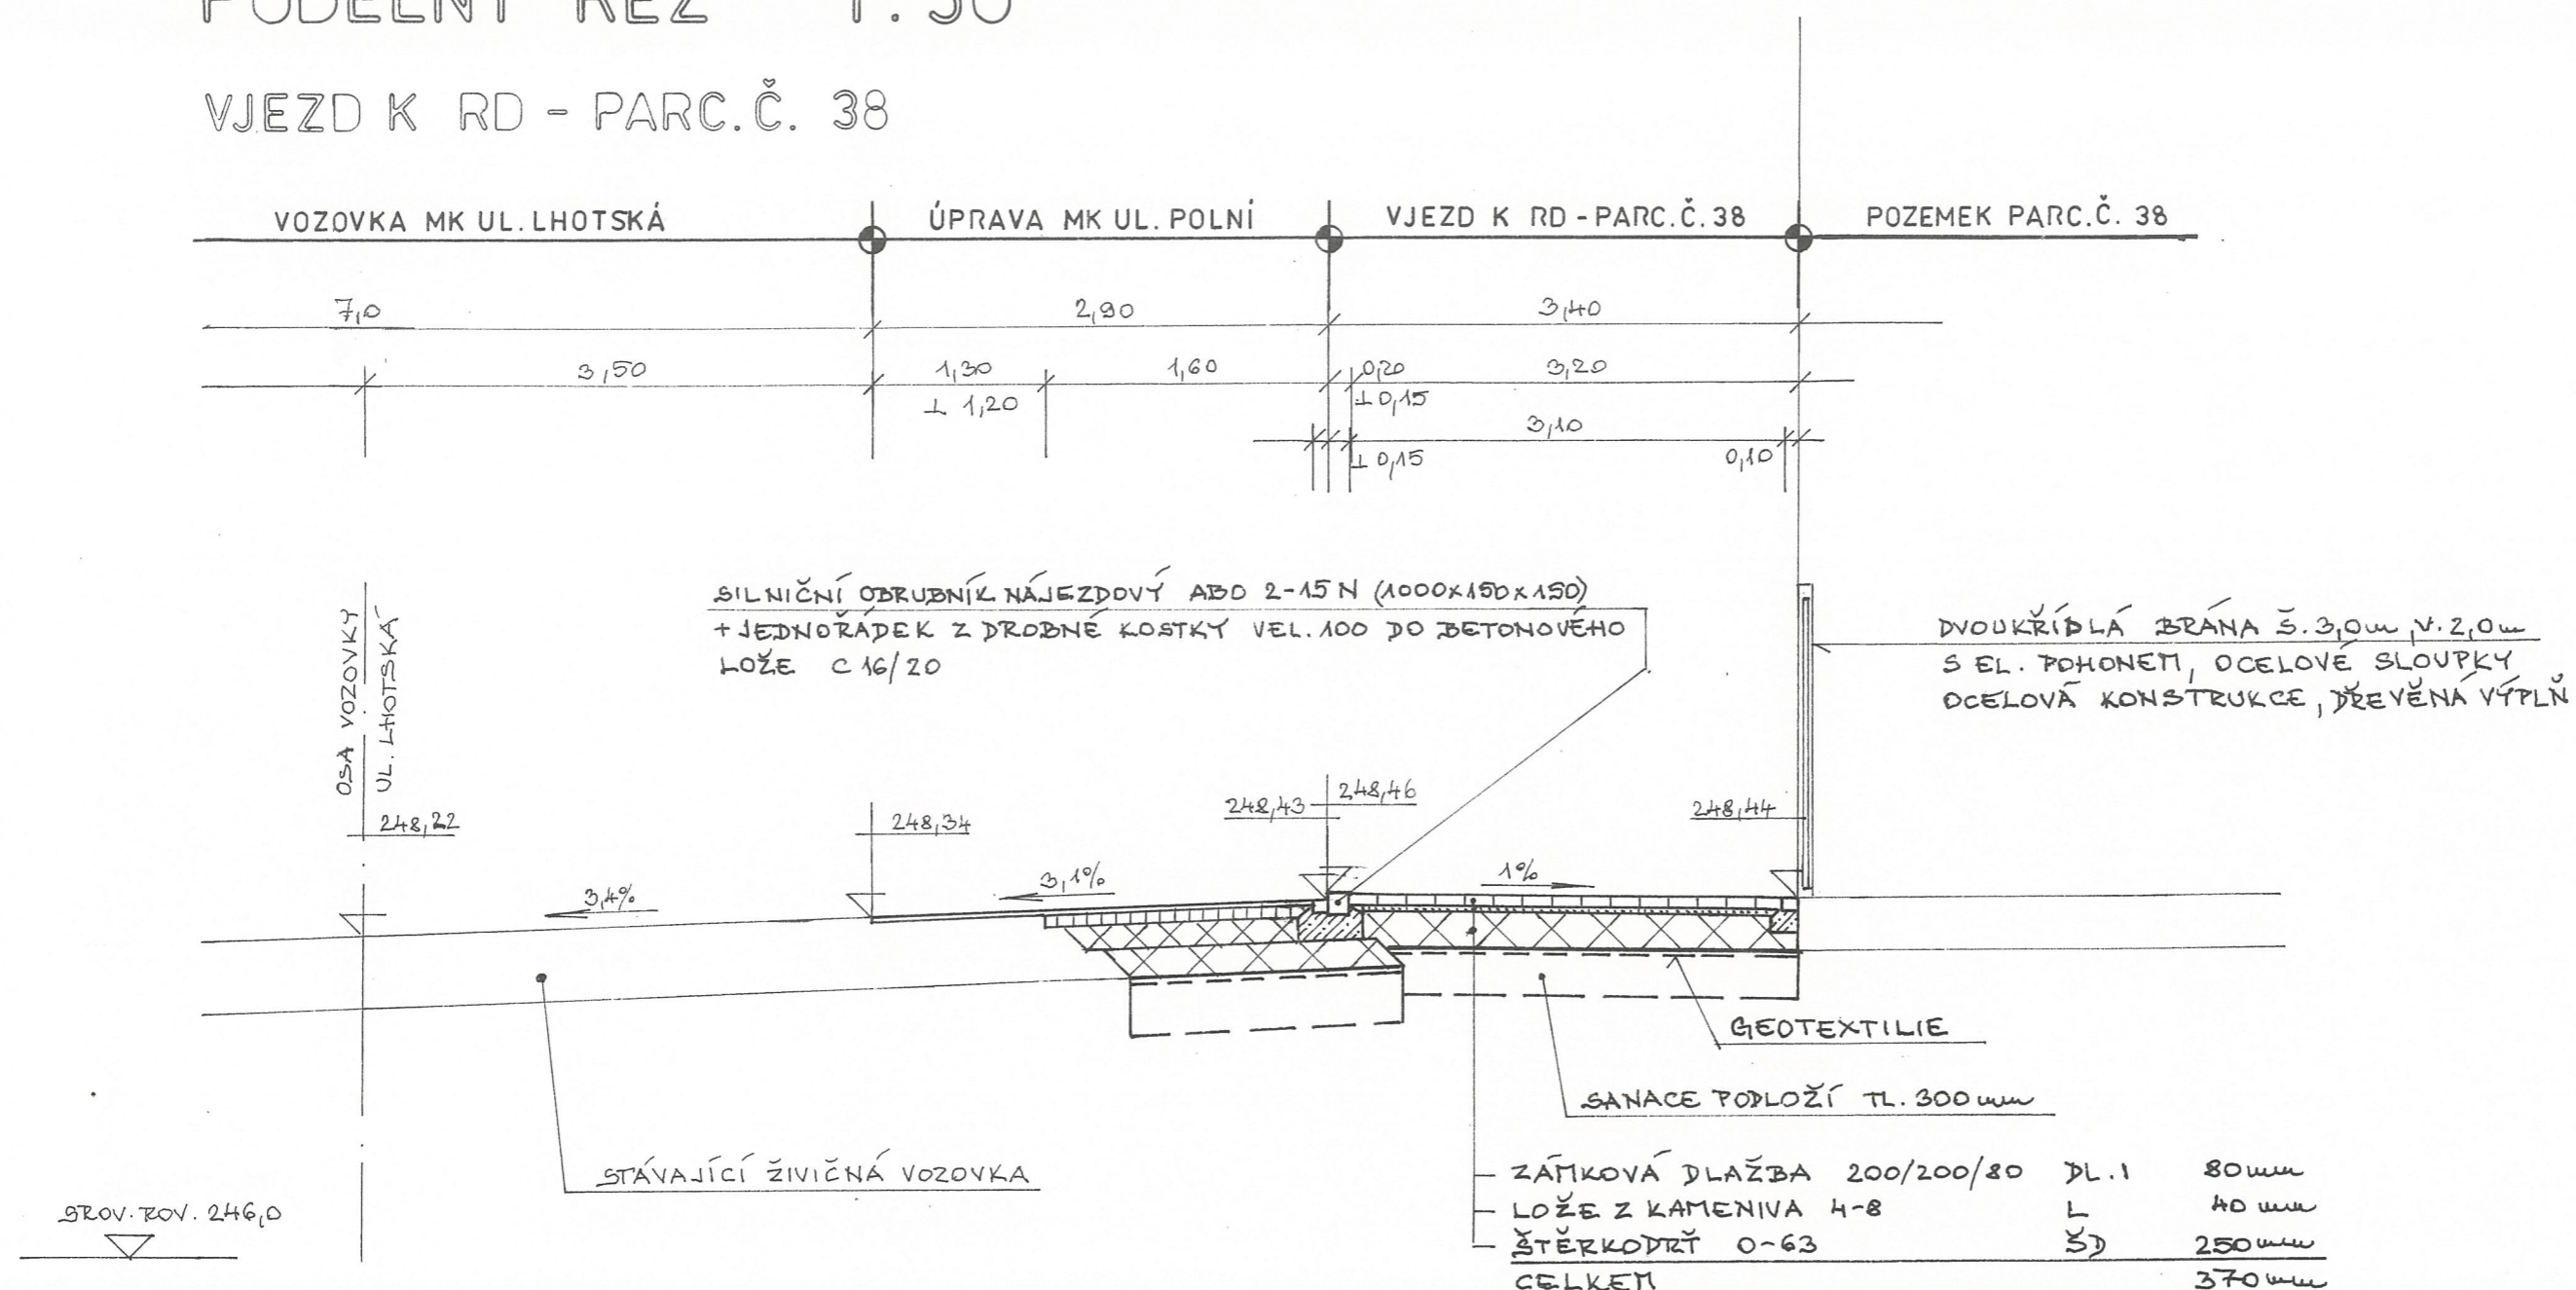

Zodpovědný projektant : Ing. Ivan Čechmánek		<b>K PROJEKT</b> Olomouc, Jílová 6, 779 00 IČ : 42774713	
Vypracoval : Ing. Zbyněk Losenický			
Investor : Město Šternberk, Horní nám. 16, 78501 Šternberk,			
Místo : Šternberk			
Stavební úřad : Šternberk	Okres : Olomouc		
Akce : <b>ÚPRAVA MÍSTNÍ KOMUNIKACE UL. POLNÍ ŠTERNBERK</b>		Datum : 6 / 2022	Kopie :
		Stupeň: DÚSP	
		Měřítko : 1 : 50	
		Zak. č. :	
Obsah : 101 MÍSTNÍ KOMUNIKACE <b>PODÉLNÝ ŘEZ – VJEZD K RD, PARC.Č. 38</b>		Číslo výkresu : <b>1.1.2f</b>	Část : <b>D</b>