




ČELNÝ POHĽAD  
STARÝ STAV, BÚRACIE PRÁCE  
M 1:100

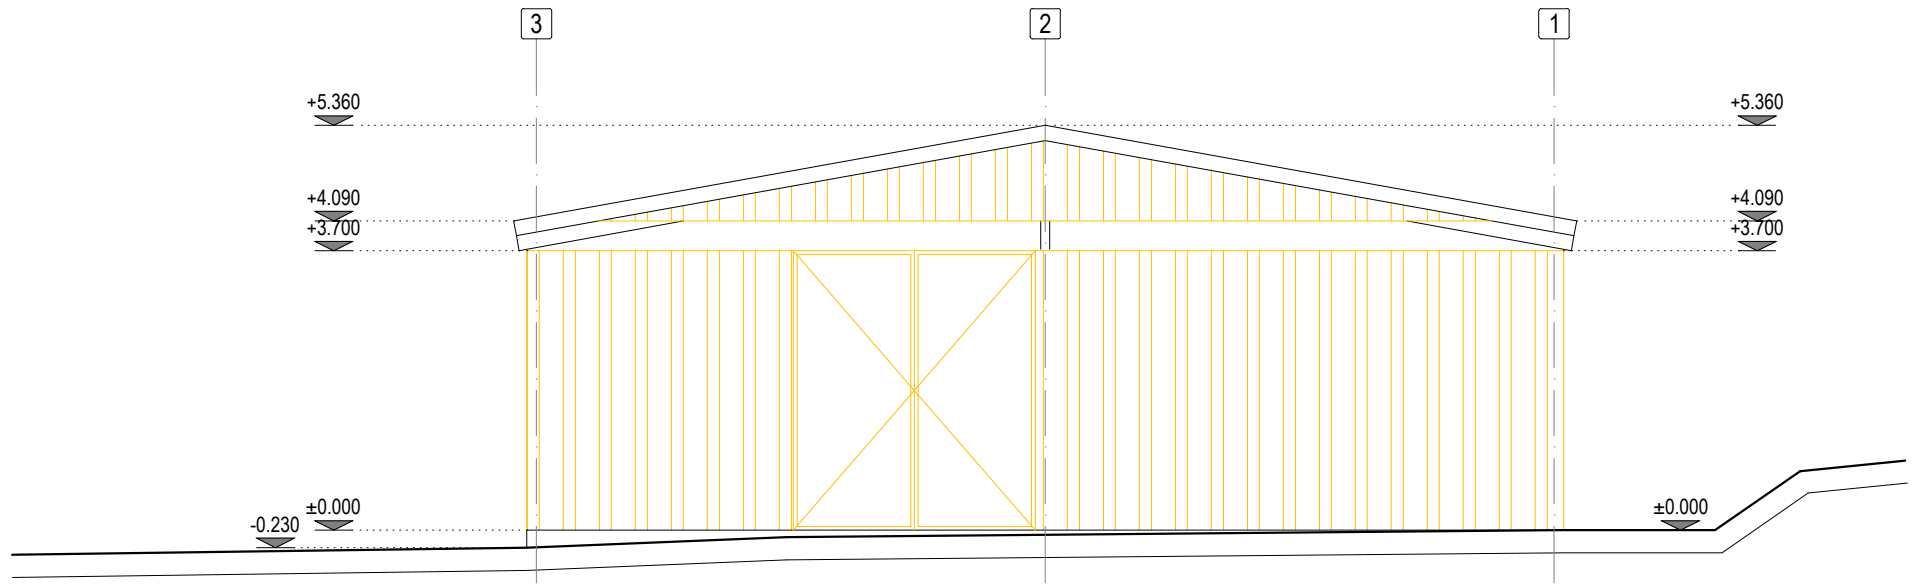


ZADNÝ POHĽAD  
STARÝ STAV, BÚRACIE PRÁCE  
M 1:100

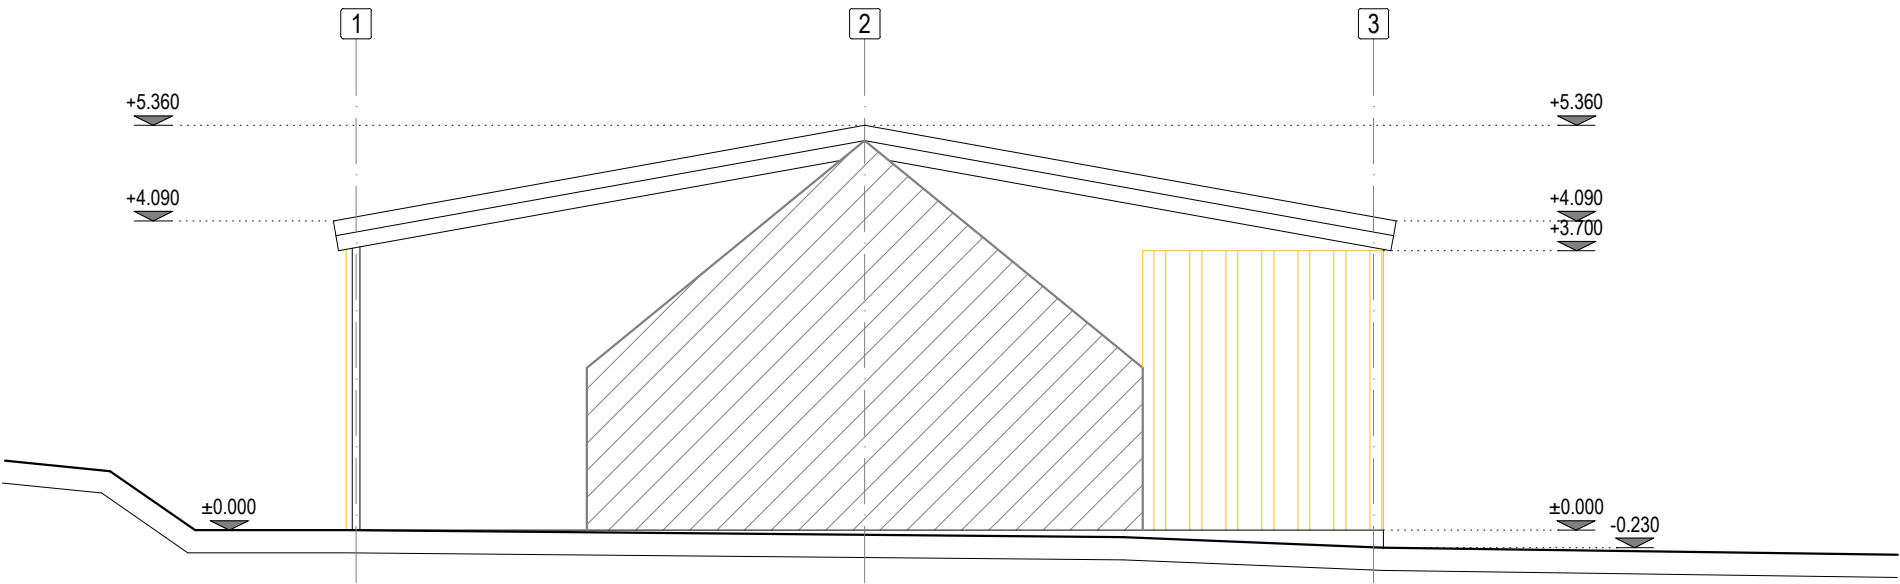

BOČNÝ POHĽAD  
STARÝ STAV, BÚRACIE PRÁCE  
M 1:100

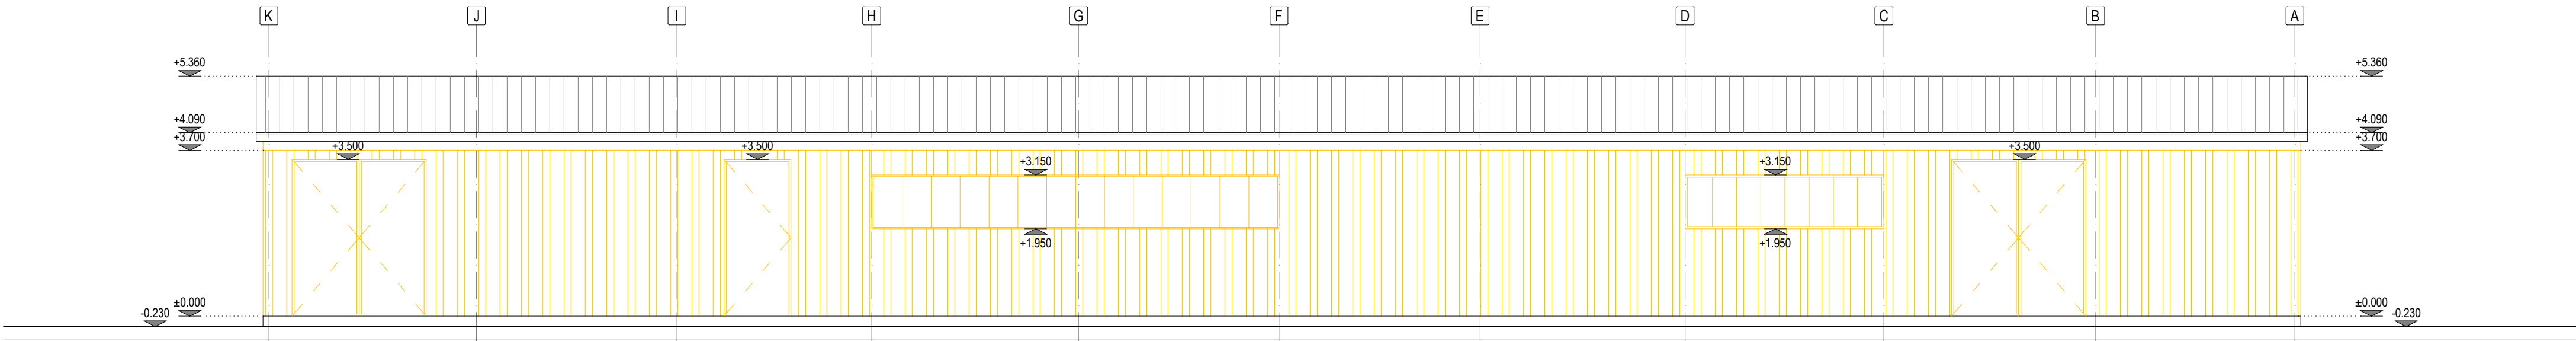

BOČNÝ POHĽAD  
STARÝ STAV, BÚRACIE PRÁCE  
M 1:100

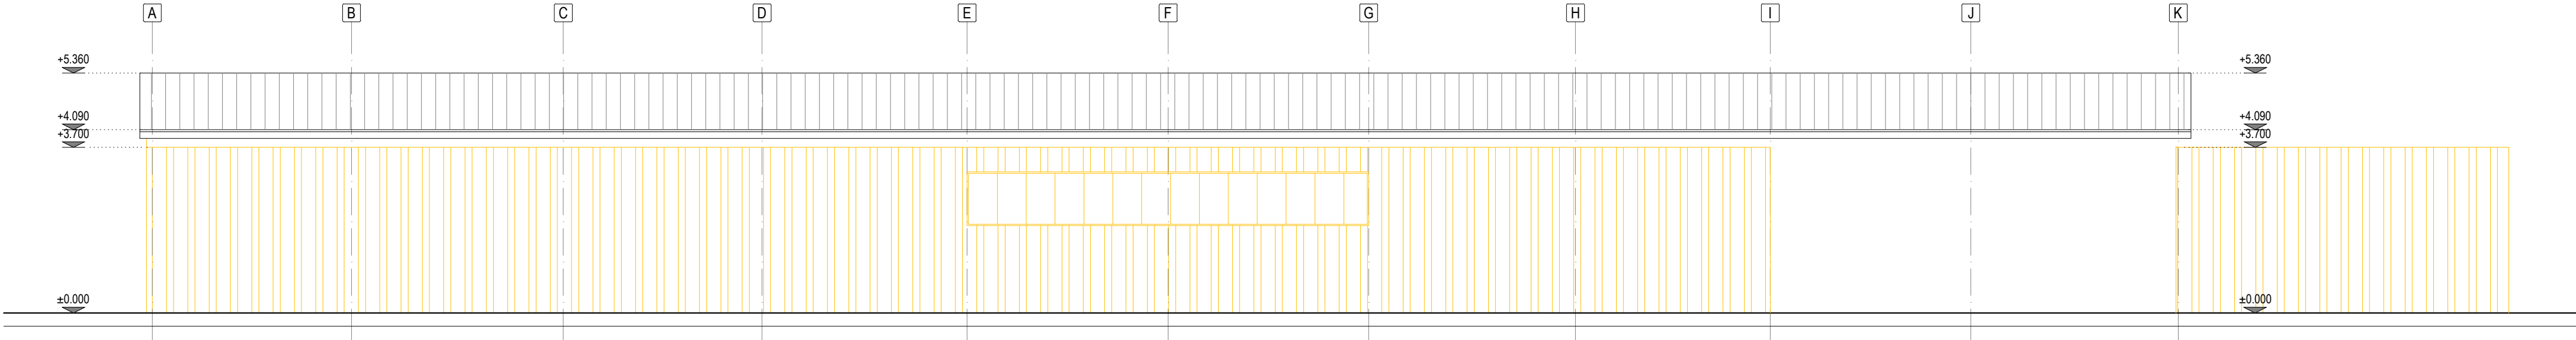

POZNÁMKY:	
1	BÚRACIE PRÁCE KOORDINOVAŤ S VÝKRESMI NOVÝCH STAVOV, PRÍPADNÉ NEZROVNALOSTI KONZULTOVAŤ S PROJEKTANTOM STAVEBNEJ ČASTI.
2	PRI BÚRACÍCH PRÁČACH JE NUTNÉ PRÍSNE DODRŽIAVAŤ TECHNOLOGICKÚ DISCIPLÍNU A OPATRENIA BEZPEČNOSTI A OCHRANY ZDRAVIA PRI PRÁCI.
3	POZOR NA VEDENIA INŽINIERSKÝCH SIETÍ! HLAVNE EXISTUJÚCE EL. ROZVODY JE POTREBNÉ PRED BÚRACÍMI PRÁCAMI ODPOJIŤ Z ROZVÁDZAČA!
4	VYHOTOVENIU TEJTO PROJEKTOVEJ DOKUMENTÁCIE PREDCHÁDZALA TVAROMIESTNA OBHLIADKA OBJEKTU A JEHO ZAMERANIE. NA OBJEKTE NEBOLI VYKONANÉ ŽIADNE SONDY NA ZISTENIE SKUTOČNÝCH MATERIÁLOV JEDNOTLIVÝCH KONŠTRUKCIÍ. POPIS KONŠTRUKCIÍ JE NA ZÁKLADE PREDPOKLADU, KTORÝ UDÁVA TECHNICKÝ ŠTANDARD STAVBY A INFORMÁCIÍ POSKYTNUTÝCH MAJITEĽOM OBJEKTU.
5	PROJEKTOVÁ DOKUMENTÁCIA JE CHRÁNENÁ AUTORSKÝM ZÁKONOM č. 618/2003! VŠETKY PRÁVA K TECHNICKÉMU RIEŠENIU DOKUMENTÁCIE PRINÁLEŽIA VÝHRADNE AUTOROVÍ NÁVRHU A BEZ SÚHLASU NESMIE BYŤ TECHNICKÁ DOKUMENTÁCIA KOPIROVANÁ, ROZMNOŽOVANÁ A NIE JE DOVOLENÉ JU POSTÚPIŤ TRETÍM OSOBÁM.

		Pečiatka:	Pare:
Stav k 25.04.2022			
Zodpovedný projektant:	Ing. arch. Jozef BAJUS		
Projektant:	Ing. Lukáš PIDA		
Stavba: STAVEBNÉ ÚPRAVY MAŠTALE PRE VOĽNÉ USTAJNENIE HD, p.č. 606/9, PICHNE, OKR. SNINA		Diel:	ASR
Objekt:		Stupeň PD:	DSP
Miesto: k.ú. Pichne parc. č. C KN 606/9; E KN 2804/1		Formát:	6 x A4
Stavebník: ROTAX ENERGO s.r.o. Námestie slobody 2, 066 01 Humenné		Dátum:	04/2022
Predmet výkresu: POHĽADY STARÝ STAV, BÚRACIE PRÁCE		Číslo zákazky:	04/2022
		Kotované:	mm
		Mierka:	M 1:100
		Číslo výkresu:	04