


Legenda

 Bitracie práce


ZODP. PROJEKTANT		VYPRACOVAL	<div>PROGRES TEAM</div> <div>PRÍEMYSELNÁ 2</div> <div>TRNAVA</div>	
Ing. Csar		Turanský		
INVESTOR: PD Hrochoť				
OÚ: Hrochoť		KRAJ: Banskobystrický		
MÁZOV STAVBY A LOKALITY: Hrochoť, parc. č. 1859			FORMÁT:	2A4
Stavebné úpravy objektov			DÁTUM:	10/2024
			STUPEŇ:	PS
			Č. ZÁKAZKY:	2022/PS/971/1
			KÓTOVANÉ V:	MM
PROFESIA: Architektonicko-stavebné riešenie			MIERKA	1: 200
OBSAH: Pódorys – starý stav			Č. VYKRESU:	1

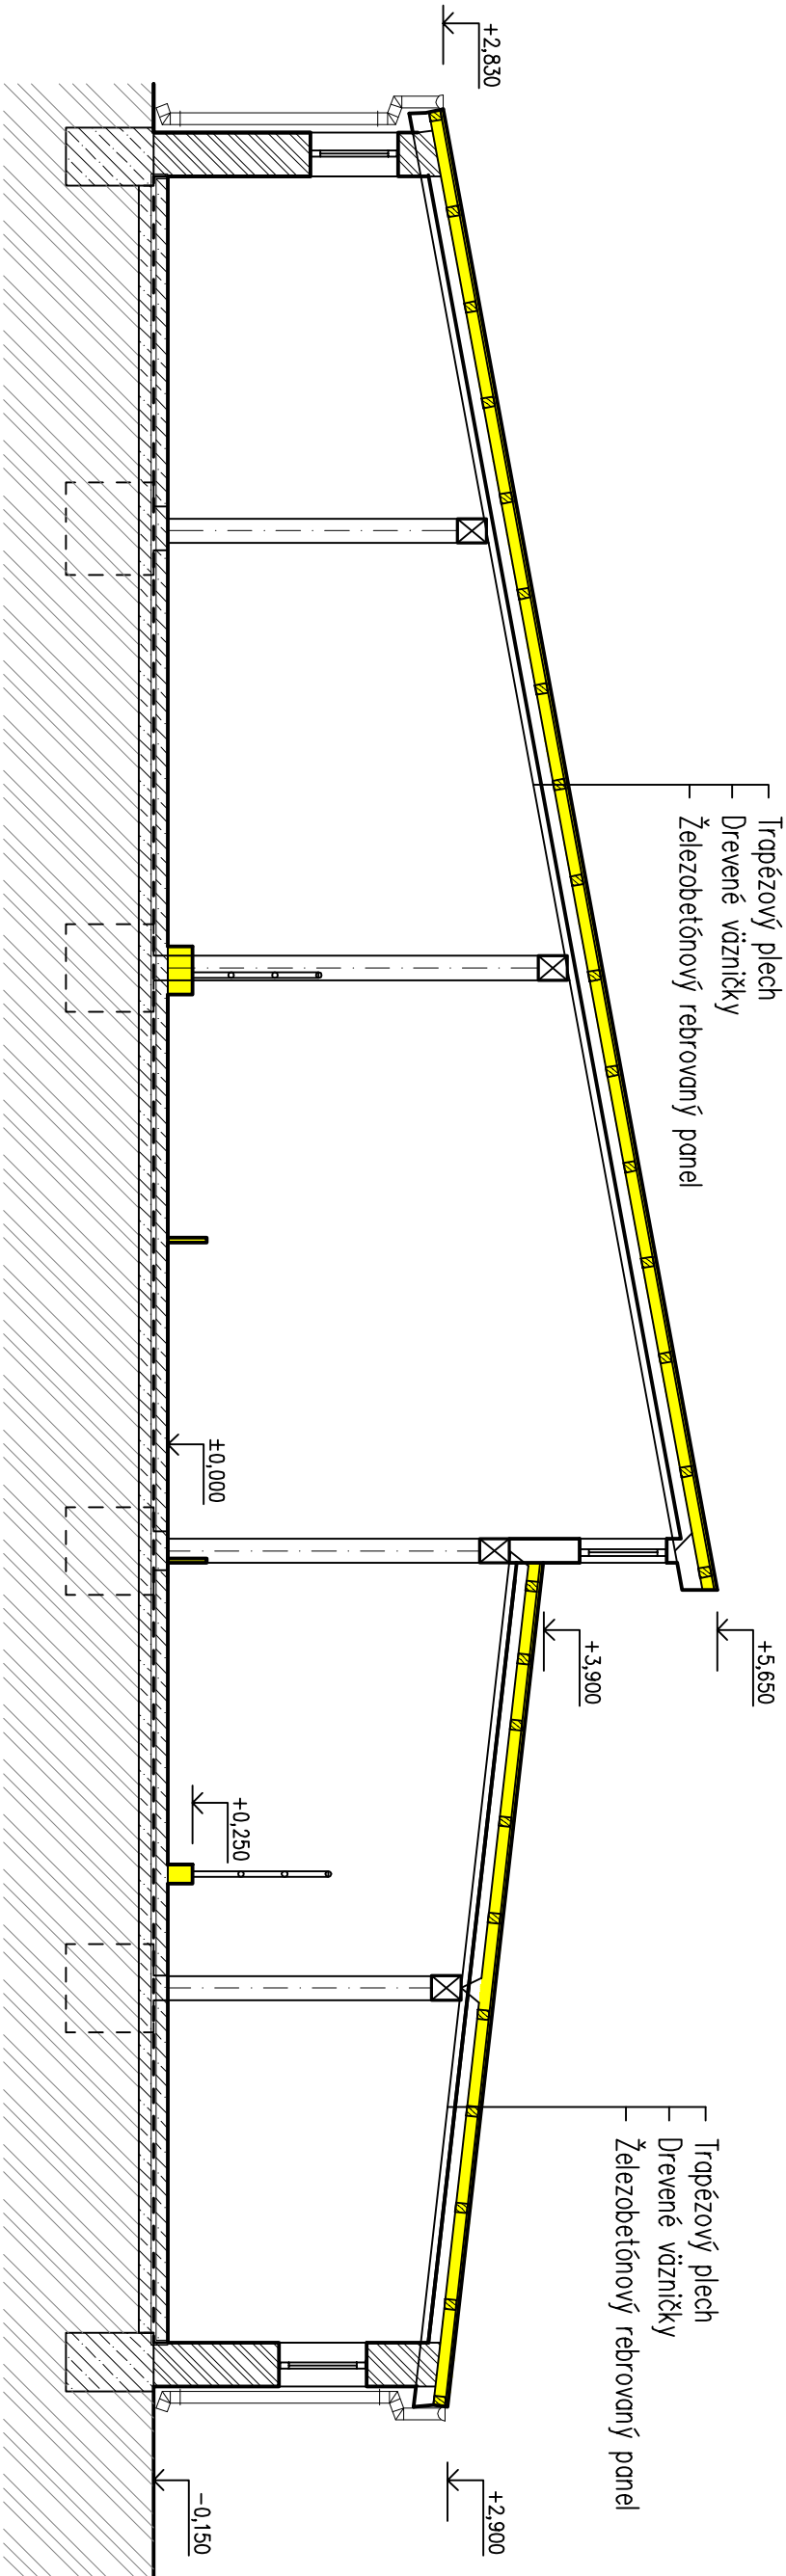

ZODP. PROJEKTANT	VYPRACOVAL	<div>PROGRES TEAM</div> <div>PRIEMYSELNÁ 2</div> <div>TRNAVA</div>
Ing. Čisár	Turanský	
INVESTOR: PD Hrochoť		
OÚ: Hrochoť	KRAJ: Banskobystrický	
NÁZOV STAVBY A LOKALITA: Hrochoť, parc. č. 1859		FORMÁT: 2A4
Stavebné úpravy objektov S01 Kravín K174 – OMD		DÁTUM: 10/2024
		STUPEŇ: PS
		Č. ZÁKAZKY: 2022/PS/971/1
		KÓTOVANÉ V: MM
		MIERKA 1: 75
PROJEKTA: Architektonicko-stavebné riešenie		Č. VÝKRESU: 2
OBJEKT: Rez A-A – starý stav		


Rez A-A
M 1:75


M 1:75

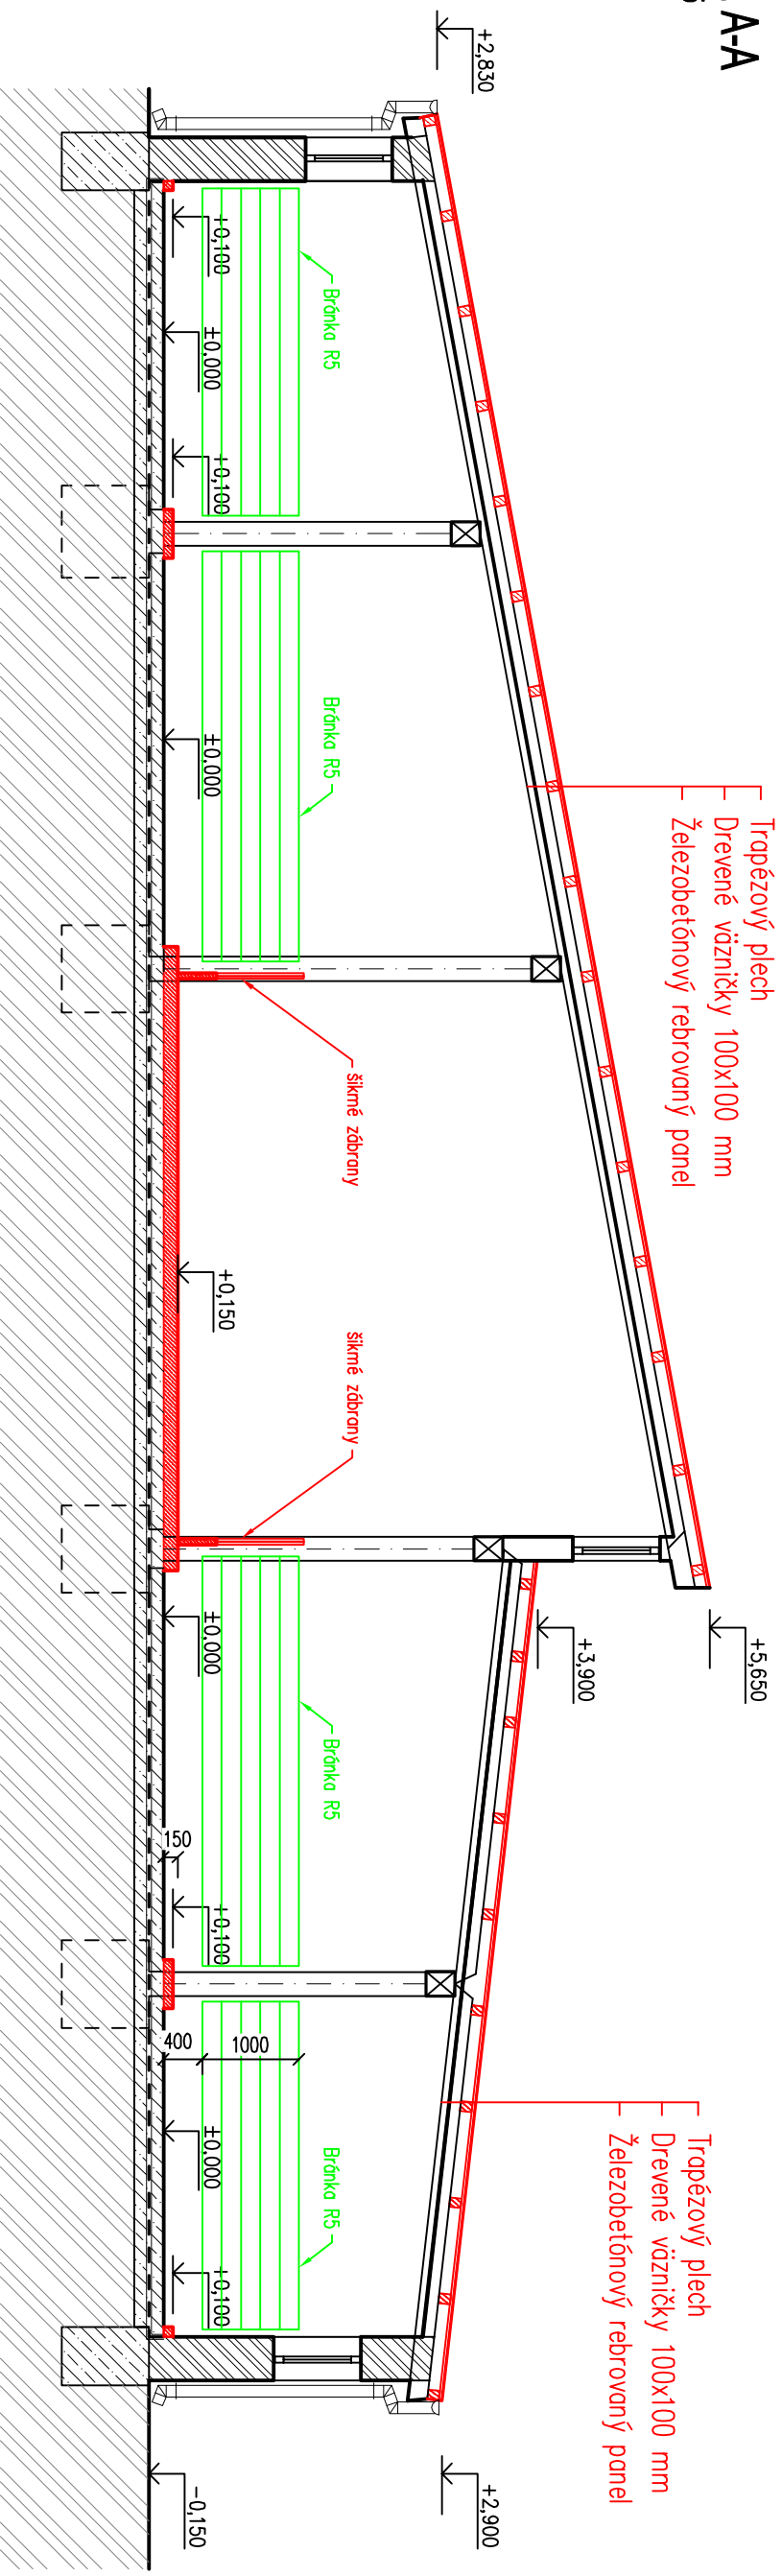


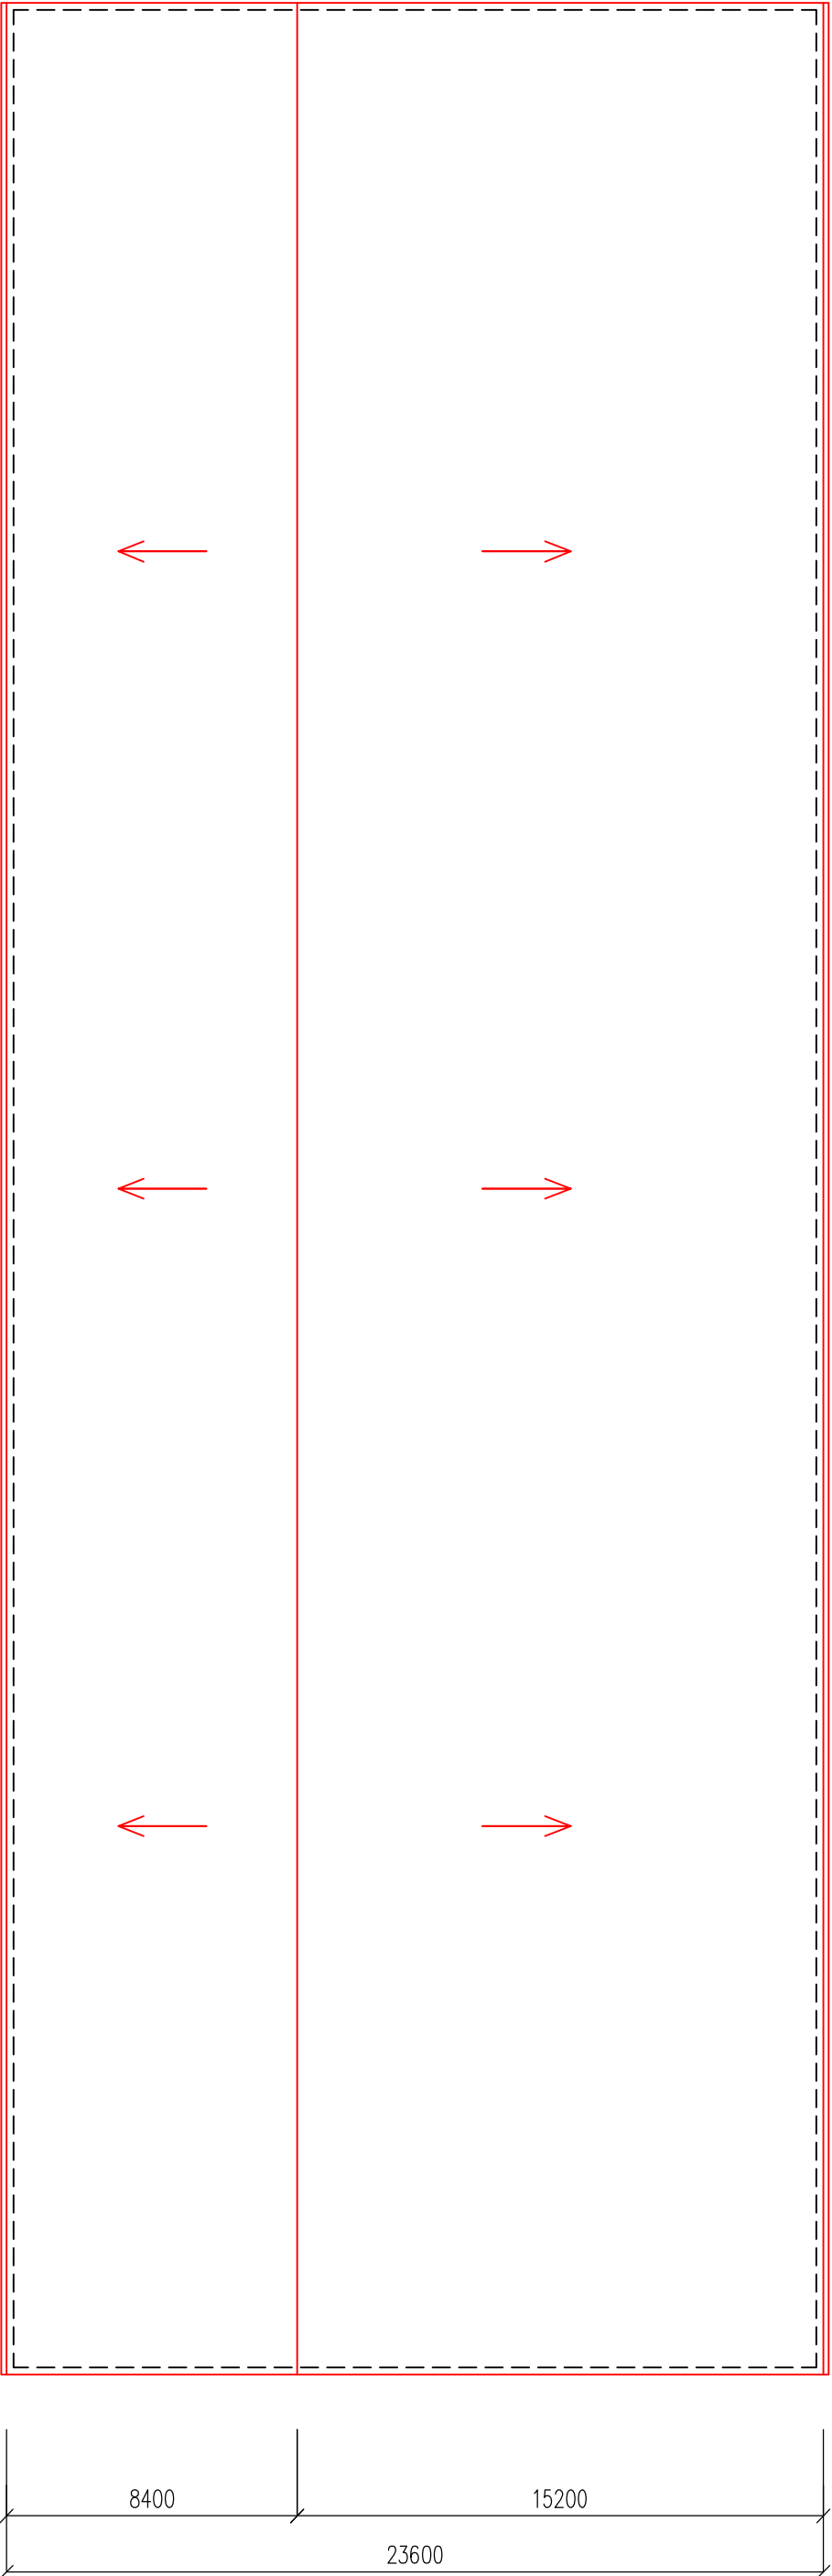
Rez B-B
M 1:50

M 1:50

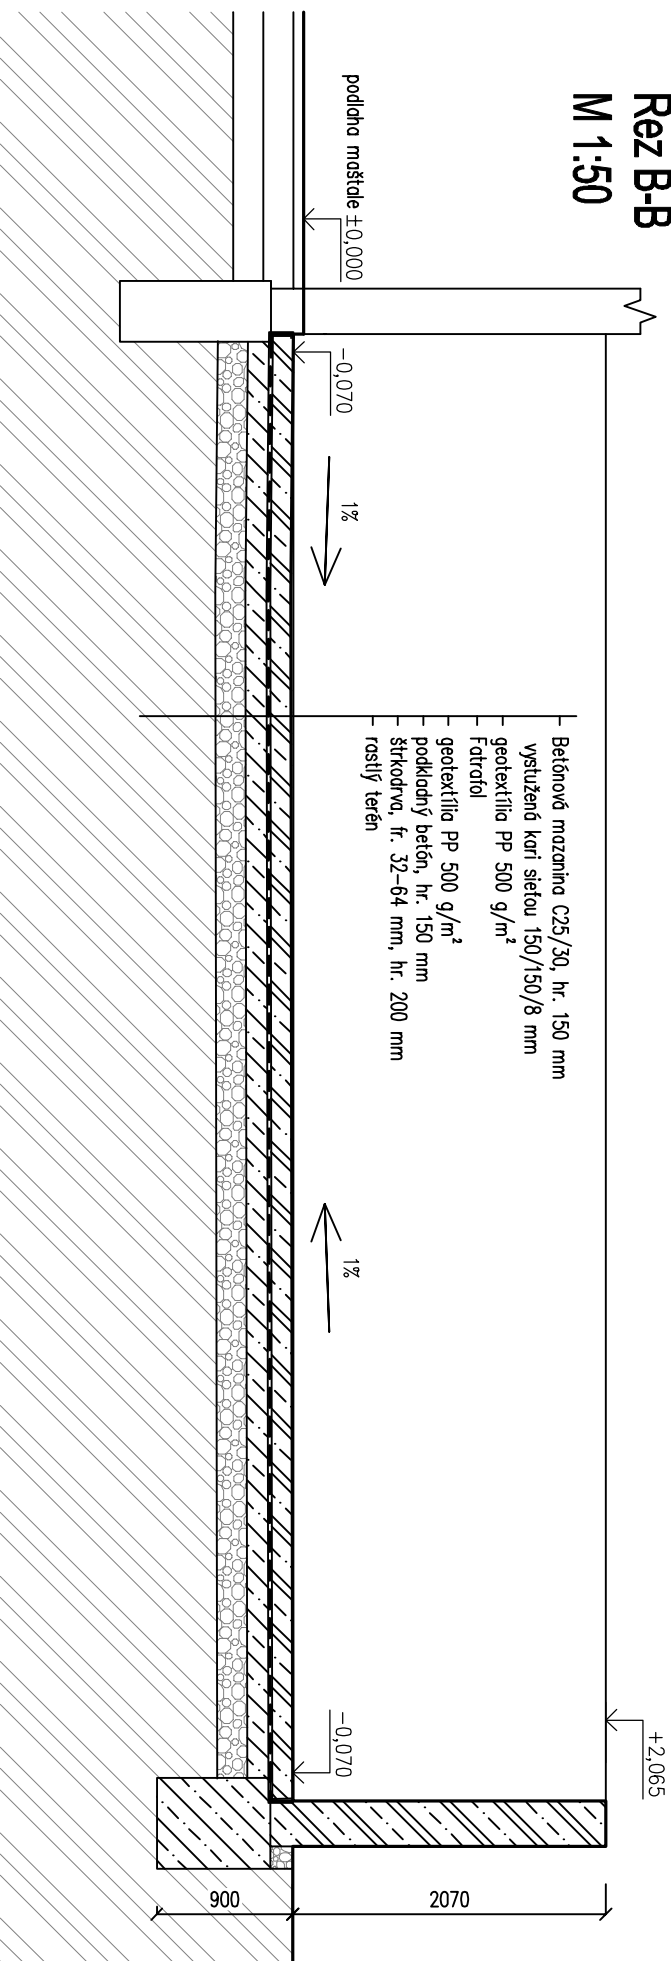


ZODP. PROJEKTANT		VYPRACOVAL	
Ing. Časor		Turanský	
INVESTOR: PD Hrochoť			
OÚ: Hrochoť		KRAJ: Banskobystrický	
MÄZOV STAVBY A LOKALITY: Hrochoť, parc. č. 1859			
<div>Stavebné úpravy objektov</div> <div>S01 Kravín K174 – OMD</div>			
PROJEKT: Architektonicko – stavebné riešenie			
OBJEKT: Rez A – A, rez B – B – nový stav			
FORMÁT: 2A4		<div>PROGRES TEAM</div> <div>PRÍEMYSELNÁ 2</div> <div>TRNAVA</div>	
DÁTUM: 10/2024		<div></div>	
STUPEŇ: PS			
Č. ZAKAZKY: 2022/PS/971/1			
KÓTOVANÉ V: MM			
MÄRKA: 1: 75,1: 50		Č. PRÍKRESU: 4	

ZODP. PROJEKTANT		VYPRACOVAL	
Ing. Časor		Turanský	
INVESTOR: PD Hrochoť			
OÚ: Hrochoť		KRAJ: Banskobystrický	
MÄZOV STAVBY A LOKALITY: Hrochoť, parc. č. 1859			
<div>Stavebné úpravy objektov</div> <div>S01 Kravín K174 – OMD</div>			
PROJEKT: Architektonicko – stavebné riešenie			
OBJEKT: Rez A – A, rez B – B – nový stav			
FORMÁT: 2A4		<div>PROGRES TEAM</div> <div>PRÍEMYSELNÁ 2</div> <div>TRNAVA</div>	
DÁTUM: 10/2024		<div></div>	
STUPEŇ: PS			
Č. ZAKAZKY: 2022/PS/971/1			
KÓTOVANÉ V: MM			
MÄRKA: 1: 75,1: 50		Č. PRÍKRESU: 4	



68550


ZODP. PROJEKTANT		VYPRACOVAL	<div>PROGRES TEAM</div> <div>PRÍEMYSELNÁ 2</div> <div>TRNAVA</div>	
Ing. Čisár		Turanský		
INVESTOR: PD Hrochoť				
OÚ: Hrochoť		KRAJ: Banskobystrický		
NÁZOV STAVBY A LOKALITA: Hrochoť, parc. č. 1859			FORMÁT:	2A4
Stavebné úpravy objektov S01 Kravín K174 – OMD			DÁTUM:	10/2024
			STUPEŇ:	PS
			Č. ZÁKAZKY:	2022/PS/971/1
			KÓTOVANÉ V:	MM
PROFESIA: Architektonicko–stavebné riešenie			MIERKA	Č. VYKRESU:
OBSAH: Pódorýs strechy			1: 200	5

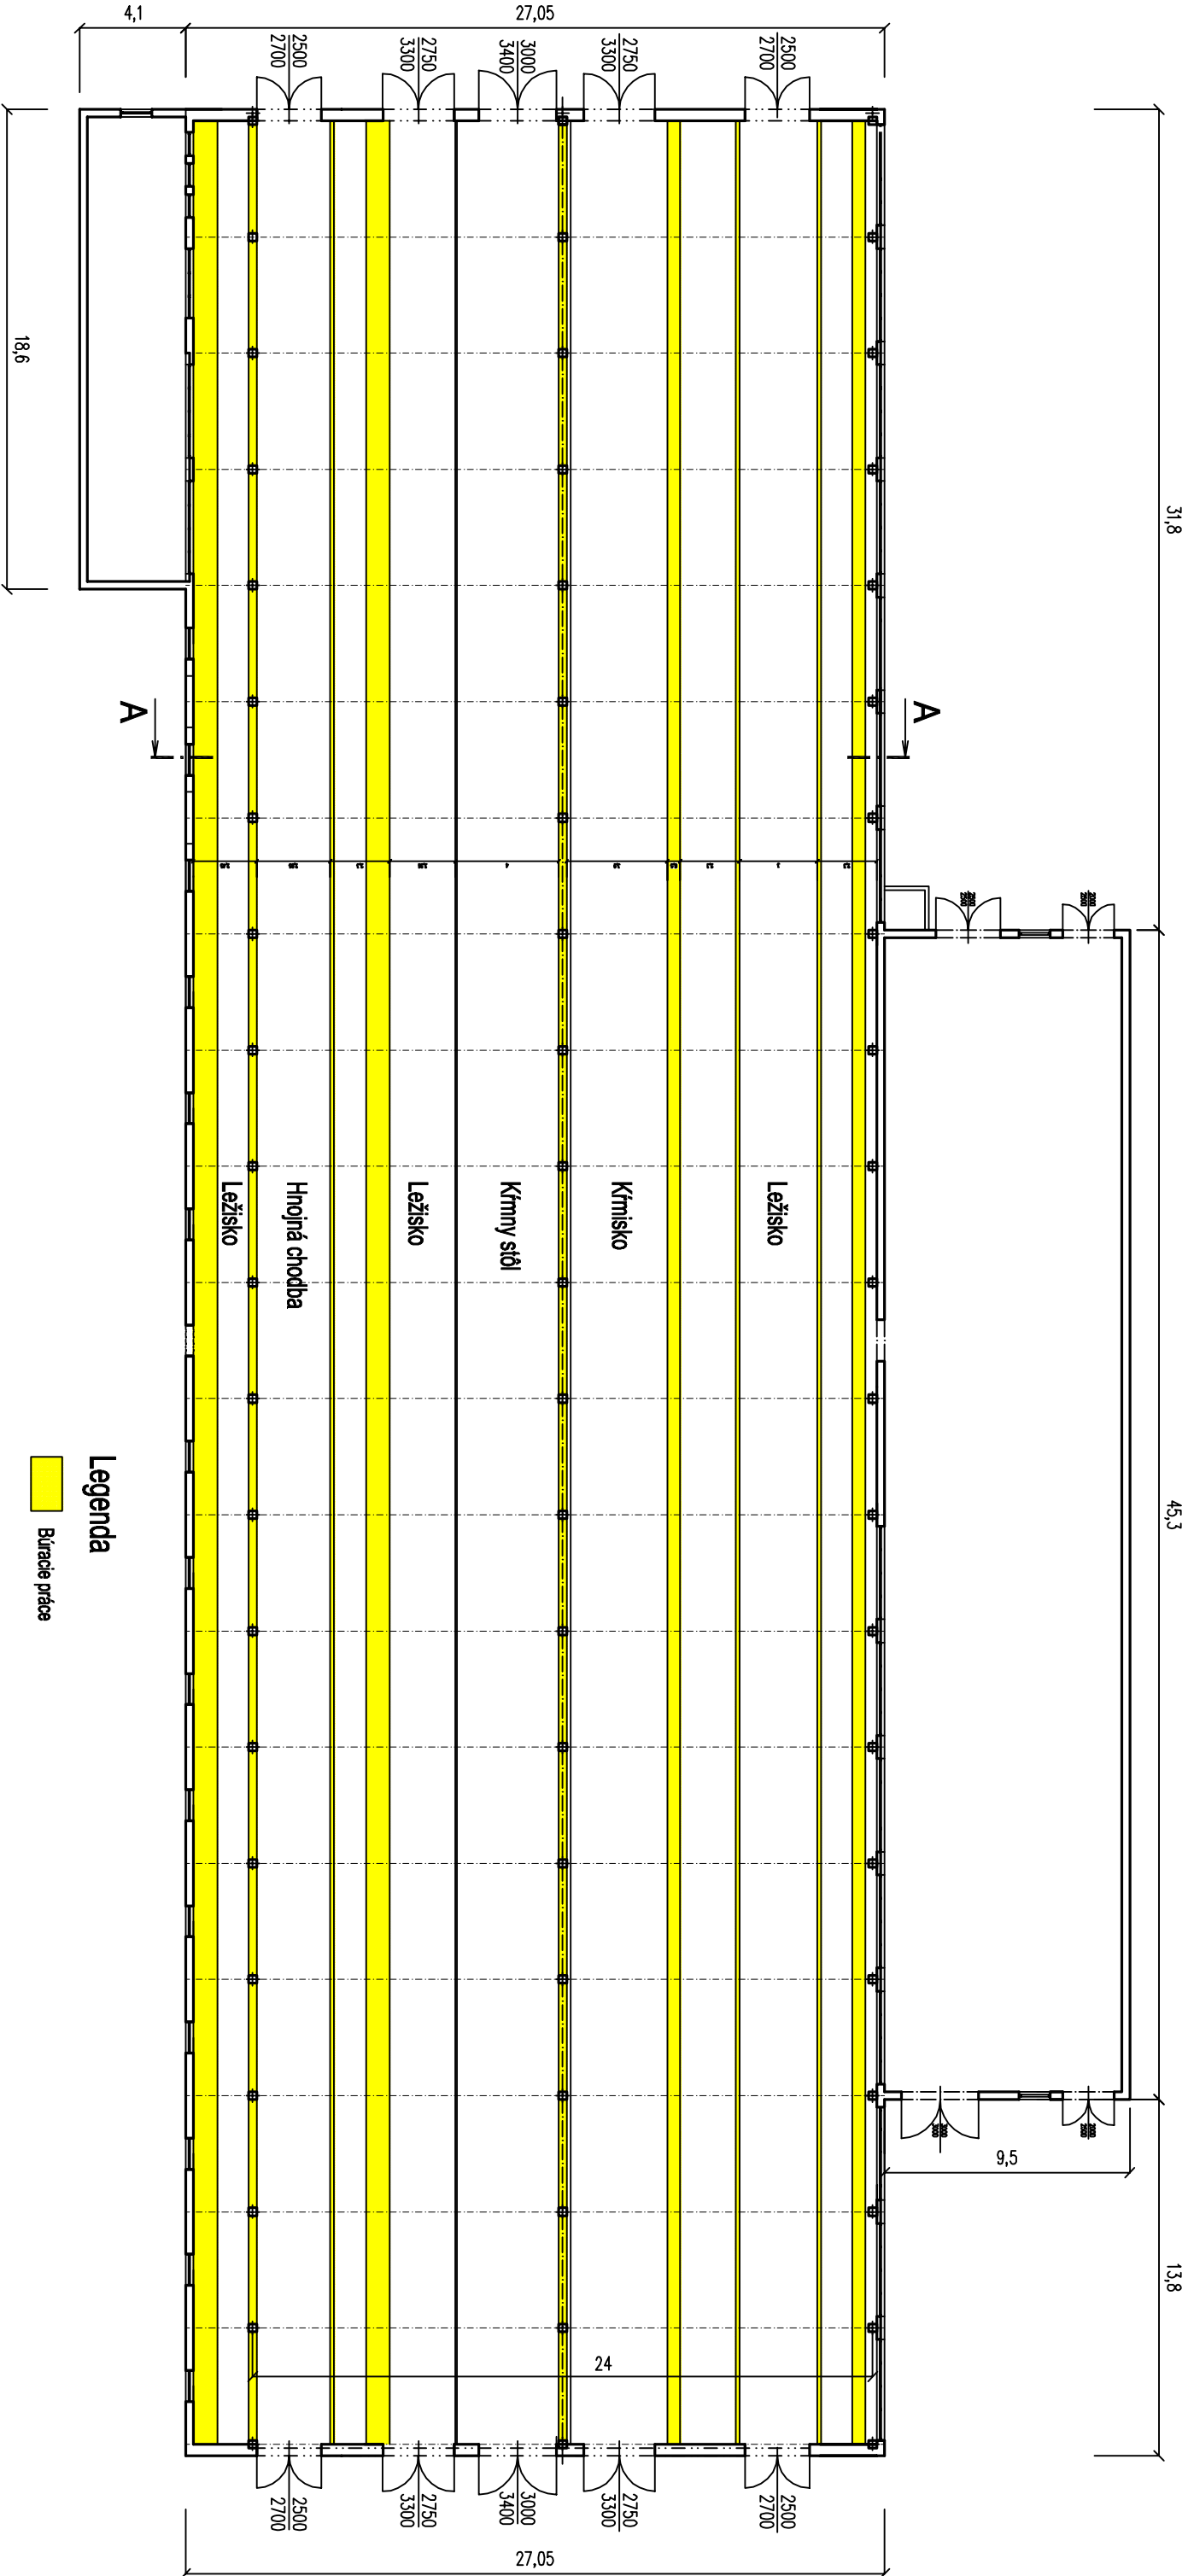

Legenda

Búracie práce


ZODP. PROJEKTANT	VYPRACOVAL	<div>PROGRES TEAM</div> <div>PRIEMYSELNÁ 2</div> <div>TRNAVA</div>	
Ing. Čásoš	Turanský		
INVESTOR: PD Hrochoť			
OÚ: Hrochoť	KRAJ: Banskobystrický		
NÁZOV STAVBY A LOKALITA: Hrochoť, parc. č. 1852/3			
Stavebné úpravy objektov S02 Kravín K280		FORMÁT:	2A4
		DÁTUM:	10/2024
		STUPEŇ:	PS
		Č. ZÁKAZKY:	2022/PS/971/1
		KÓTOVANÉ V:	MM
PROFESIA: Architektonicko–stavebné riešenie		MIERKA	1: 250
OBSAH: Pôdorys – starý stav		Č. VYKRESU:	1

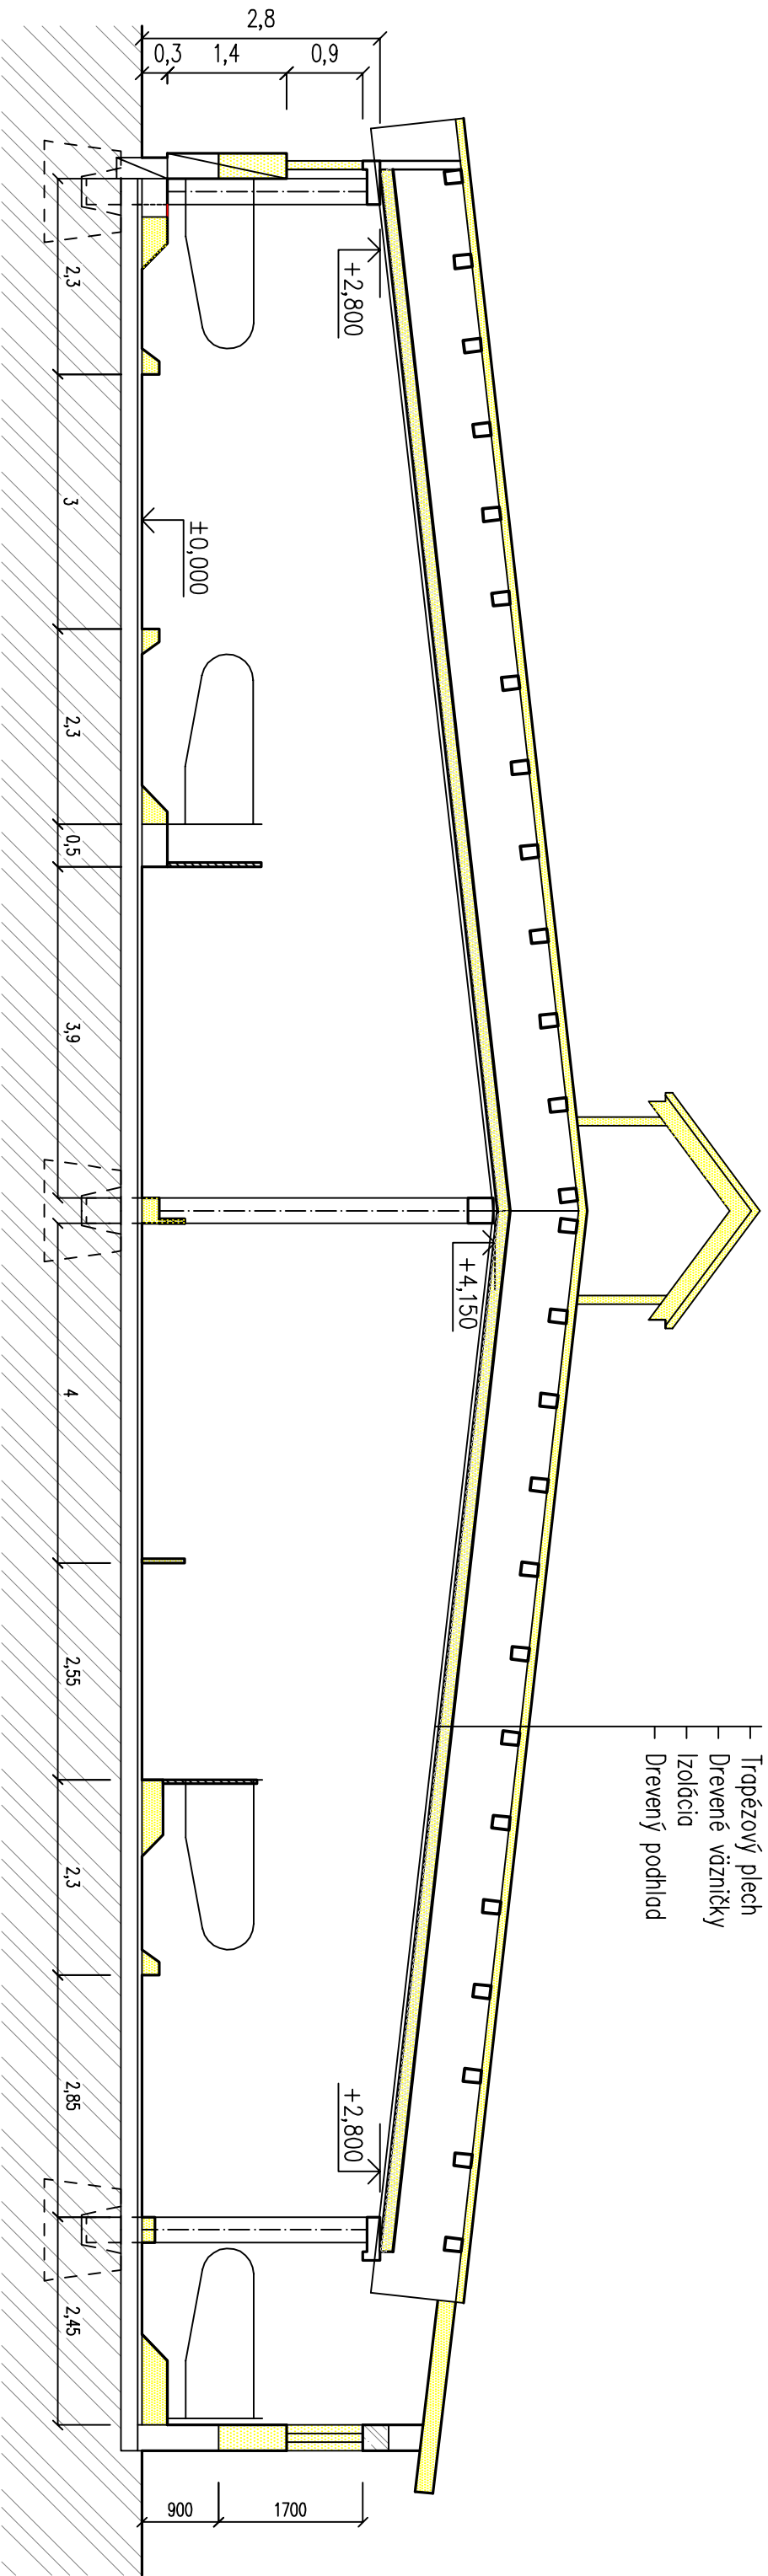

Legenda

 Búracie práce

ZODP.PROJEKTANT		VYPRACOVAL	<div>PROGRES TEAM</div> <div>PRÍEMYSELNÁ 2</div> <div>TRNAVA</div>	
Ing. Čisár		Turanský		
INVESTOR: PD Hrochoť				
OÚ: Hrochoť		KRAJ: Banskobystrický		
NÁZOV STAVBY A LOKALITA: Hrochoť, parc. č. 1852/3			FORMÁT:	2A4
Stavebné úpravy objektov			DÁTUM:	10/2024
			STUPEŇ:	PS
			Č. ZAKÁZKY:	2022/PS/971/1
			KÓTOVANÉ V:	MM
			MIERKA	1: 75
PROFESIA: Architektonicko-stavebné riešenie			Č. VÝKRESU:	2
OBJEKT: Rez A-A – starý stav				

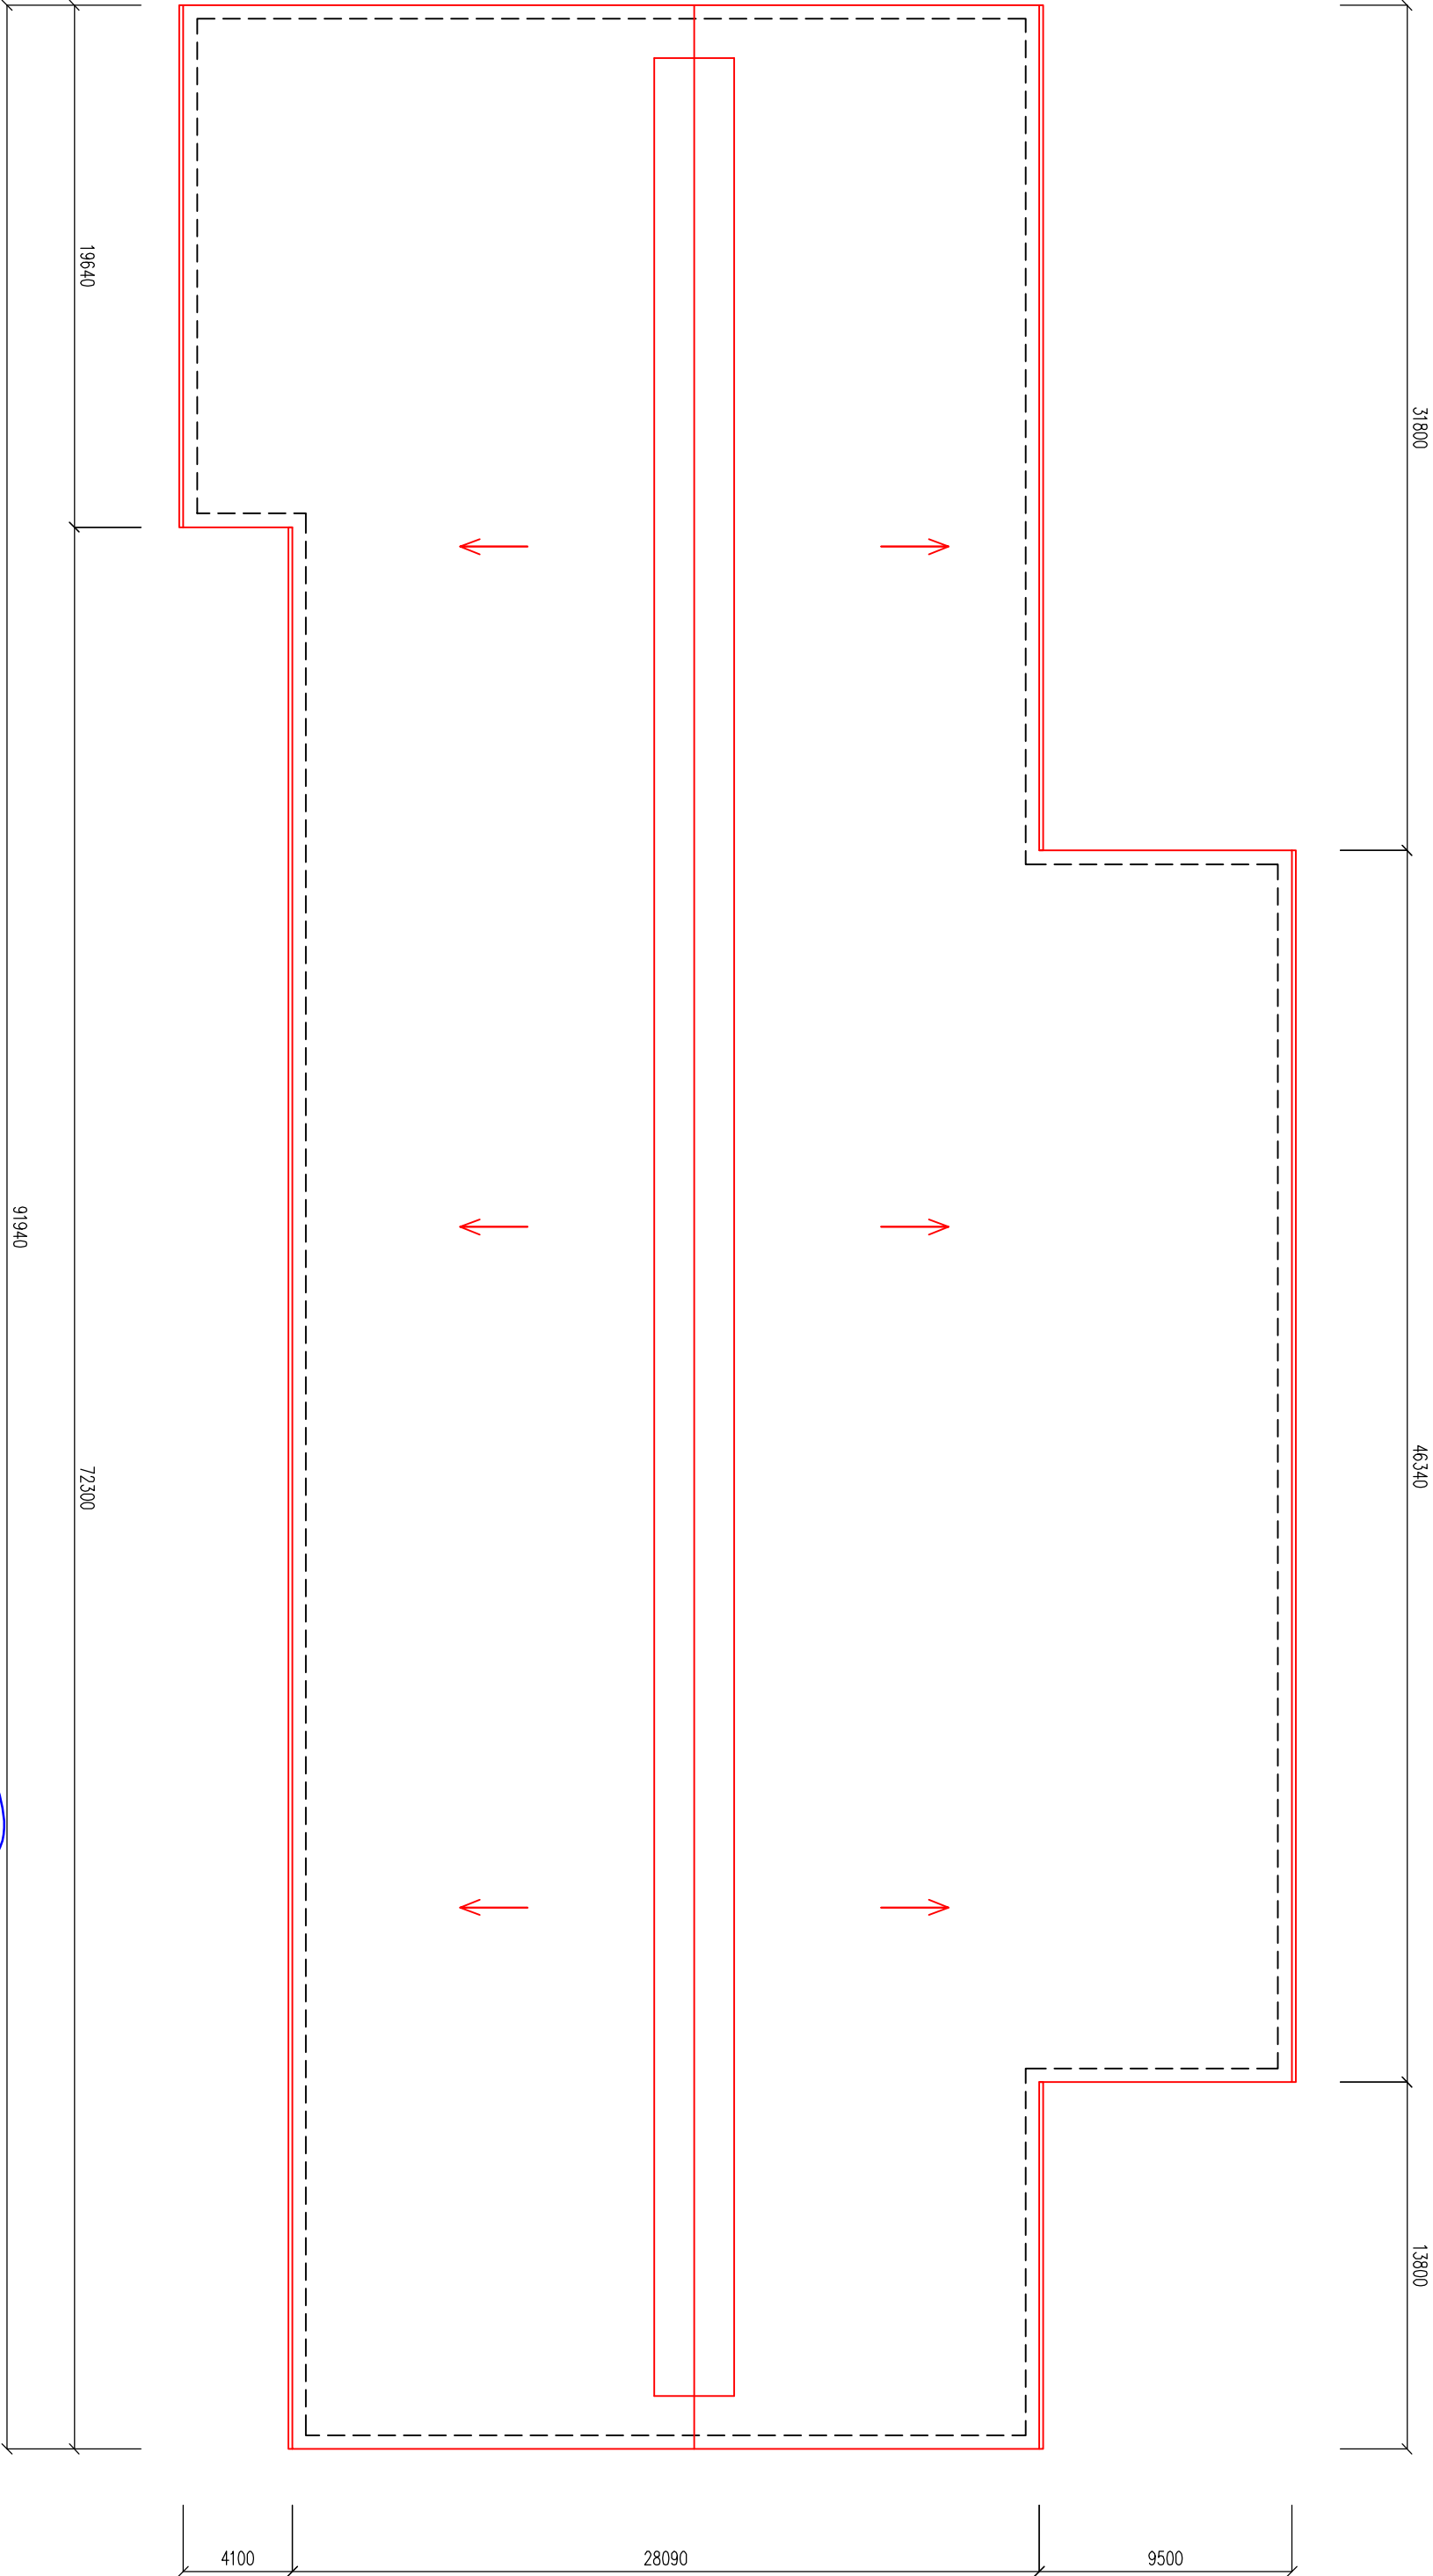

ZODP. PROJEKTANT		VYPRACOVAL	
Ing. Čisár		Turanský	
INVESTOR: PD Hrochoť			
OÚ: Hrochoť		KRAJ: Banskobystrický	
NÁZOV STAVBY A LOKALITA: Hrochoť, parc. č. 1852/3			
PROJEKT: Stavebné úpravy objektov		FORMÁT: 2A4	
SO2 Krovín K280		DÁTUM: 10./2024	
Architektonicko—stavebné riešenie		STUPEŇ: PS	
Pôdorys strechy		Č. ZAKAZKY: 2022/PS/971/1	
		KÓTOVANÉ V: MM	
MIERKA: 1: 250		Č. VÝKRESU: 5	