



EURÓPSKA ÚNIA
Kohézny fond
OP Integrovaná infraštruktúra 2014 – 2020




MINISTERSTVO
DOPRAVY
SLOVENSKEJ REPUBLIKY

Kontajnerová meniareň Bojnická 26

DR - nový


SKRIŇA - 15U, 19" 516x495 - nová

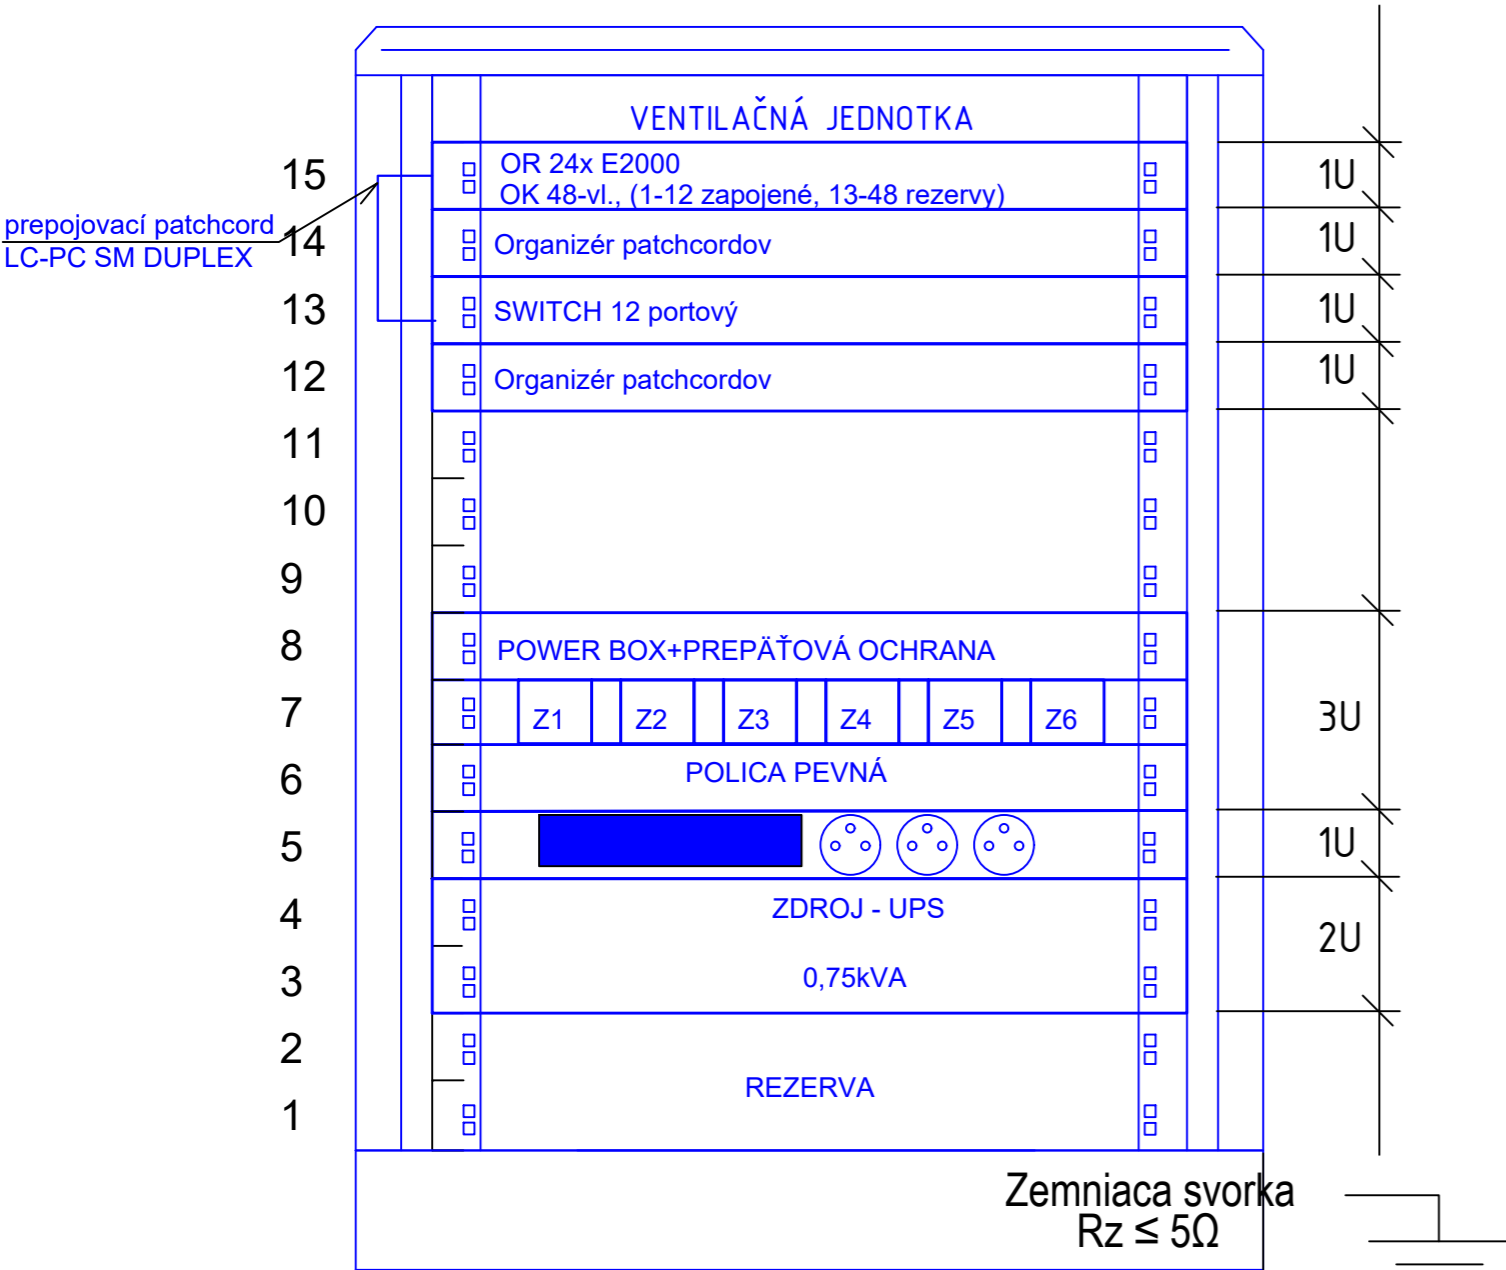

Výpravňa trolejbusov - miestnosť výpravcu

DR - existujúci

SKRIŇA - existujúca

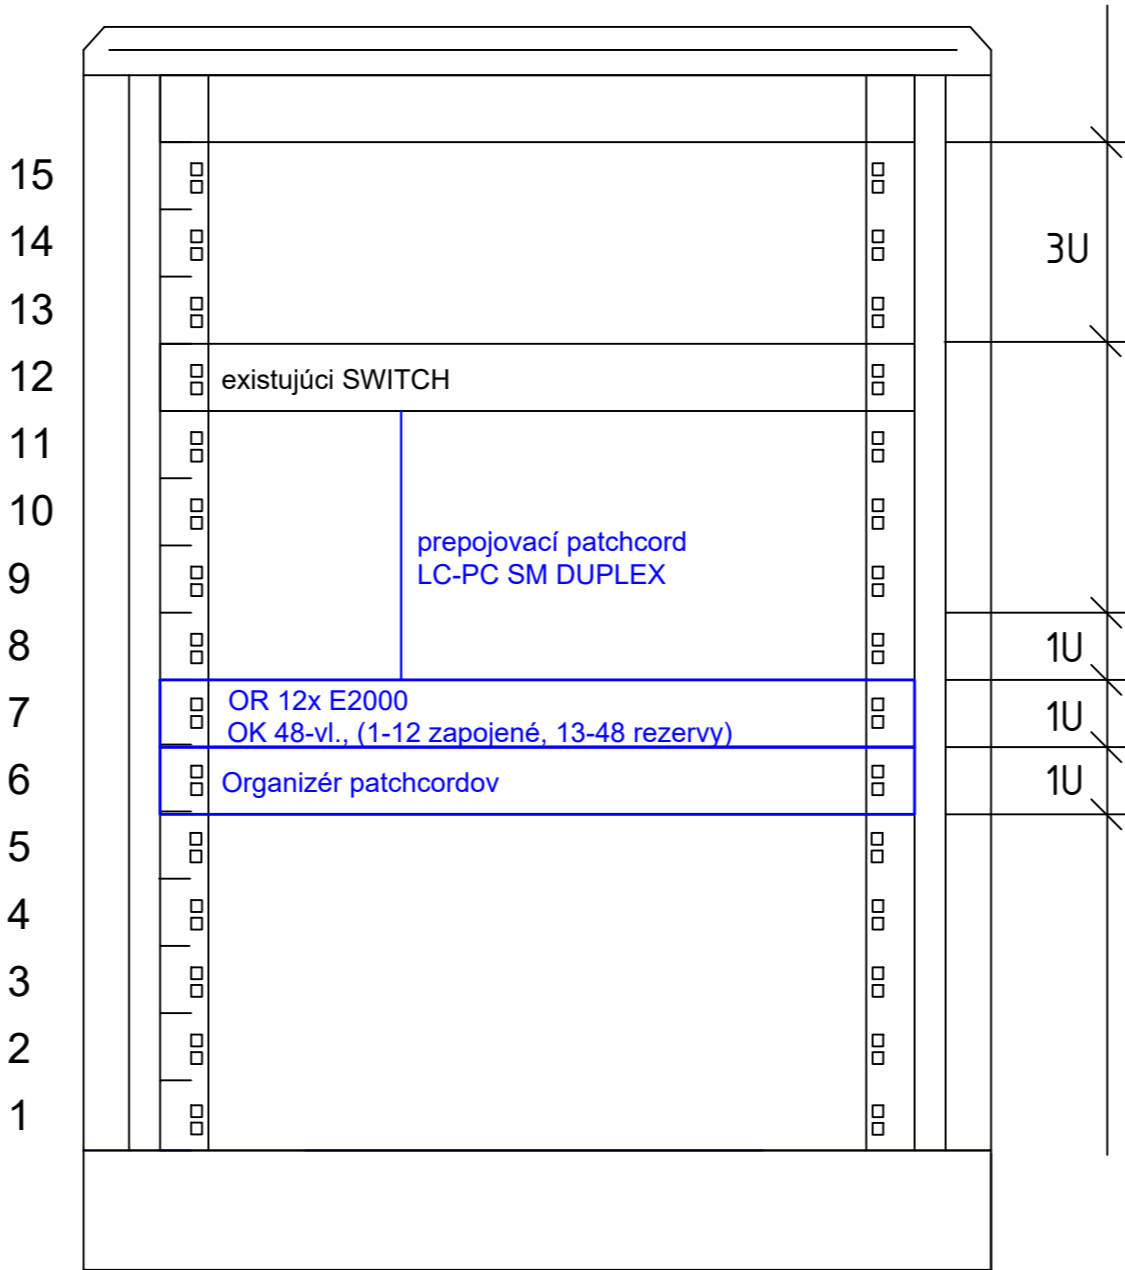

LEGENDA:

— rieši tento PS

— exist. zariadenie

Súradnicový systém: S-JTSK v realizácii JTSK
Výškový systém: Balt po vyrovnaní

Investor: Hlavné mesto SR Bratislava V zastúpení:  DOPRAVNÝ PODNIK BRATISLAVA DPB, a.s., Olejkárska 1, 814 52 Bratislava		 REMING CONSULT REMING CONSULT, a.s., Lakeside 02 Tomášikova 64A, 831 03 Bratislava
Zákazkové číslo:	2117	Generálny riaditeľ: Ing. Dalibor Krupa

Zodpovedný projektant stavby::	Ing. Vladimíra Rožoková		 REMING CONSULT REMING CONSULT, a.s., Lakeside 02 Tomášikova 64A, 831 03 Bratislava	
Zodpovedný projektant objektu:	Ing. Gabriela Faith			
Navrhol - vypracoval:	Ing. Gabriela Faith			
Kontroloval:	Ing. Ivan Komínek			
Miesto stavby:	MČ Bratislava - Ružinov	Okres:	Bratislava II	
Investor - stavebník: Hlavné mesto SR Bratislava Primaciálne námestie 1 814 99 Bratislava			Stupeň - účel:	DRS
Stavba: Trolejbusové trate v Bratislave - projekčné práce - pre časť 4: Nová trolejbusová trať Bulharská - Galvaniho			Zákazkové číslo:	2117
			Dátum:	01/2025
			Počet A4:	3xA4
			Mierka:	-
Objekt: SO 17 Telefónna prípojka			Časť: D	Súprava:
			Číslo PS/ SO:	SO 17
			Príloha:	5
Názov prílohy: Obsadenie rozvádzačov DR				