


LEGENDA :

- projektovaná trubka HDPE 40/34 + mikrotubičky 7x 12/8 HDPE
- optický kábel TKF, singlemód LTMC A-DQ(ZN)2Y 12 (zafúknutý v červenej mikrotubičke)
- DO
- jestv. rozvádzač diaľkového ovládania


PÔDORYS

M 1:50

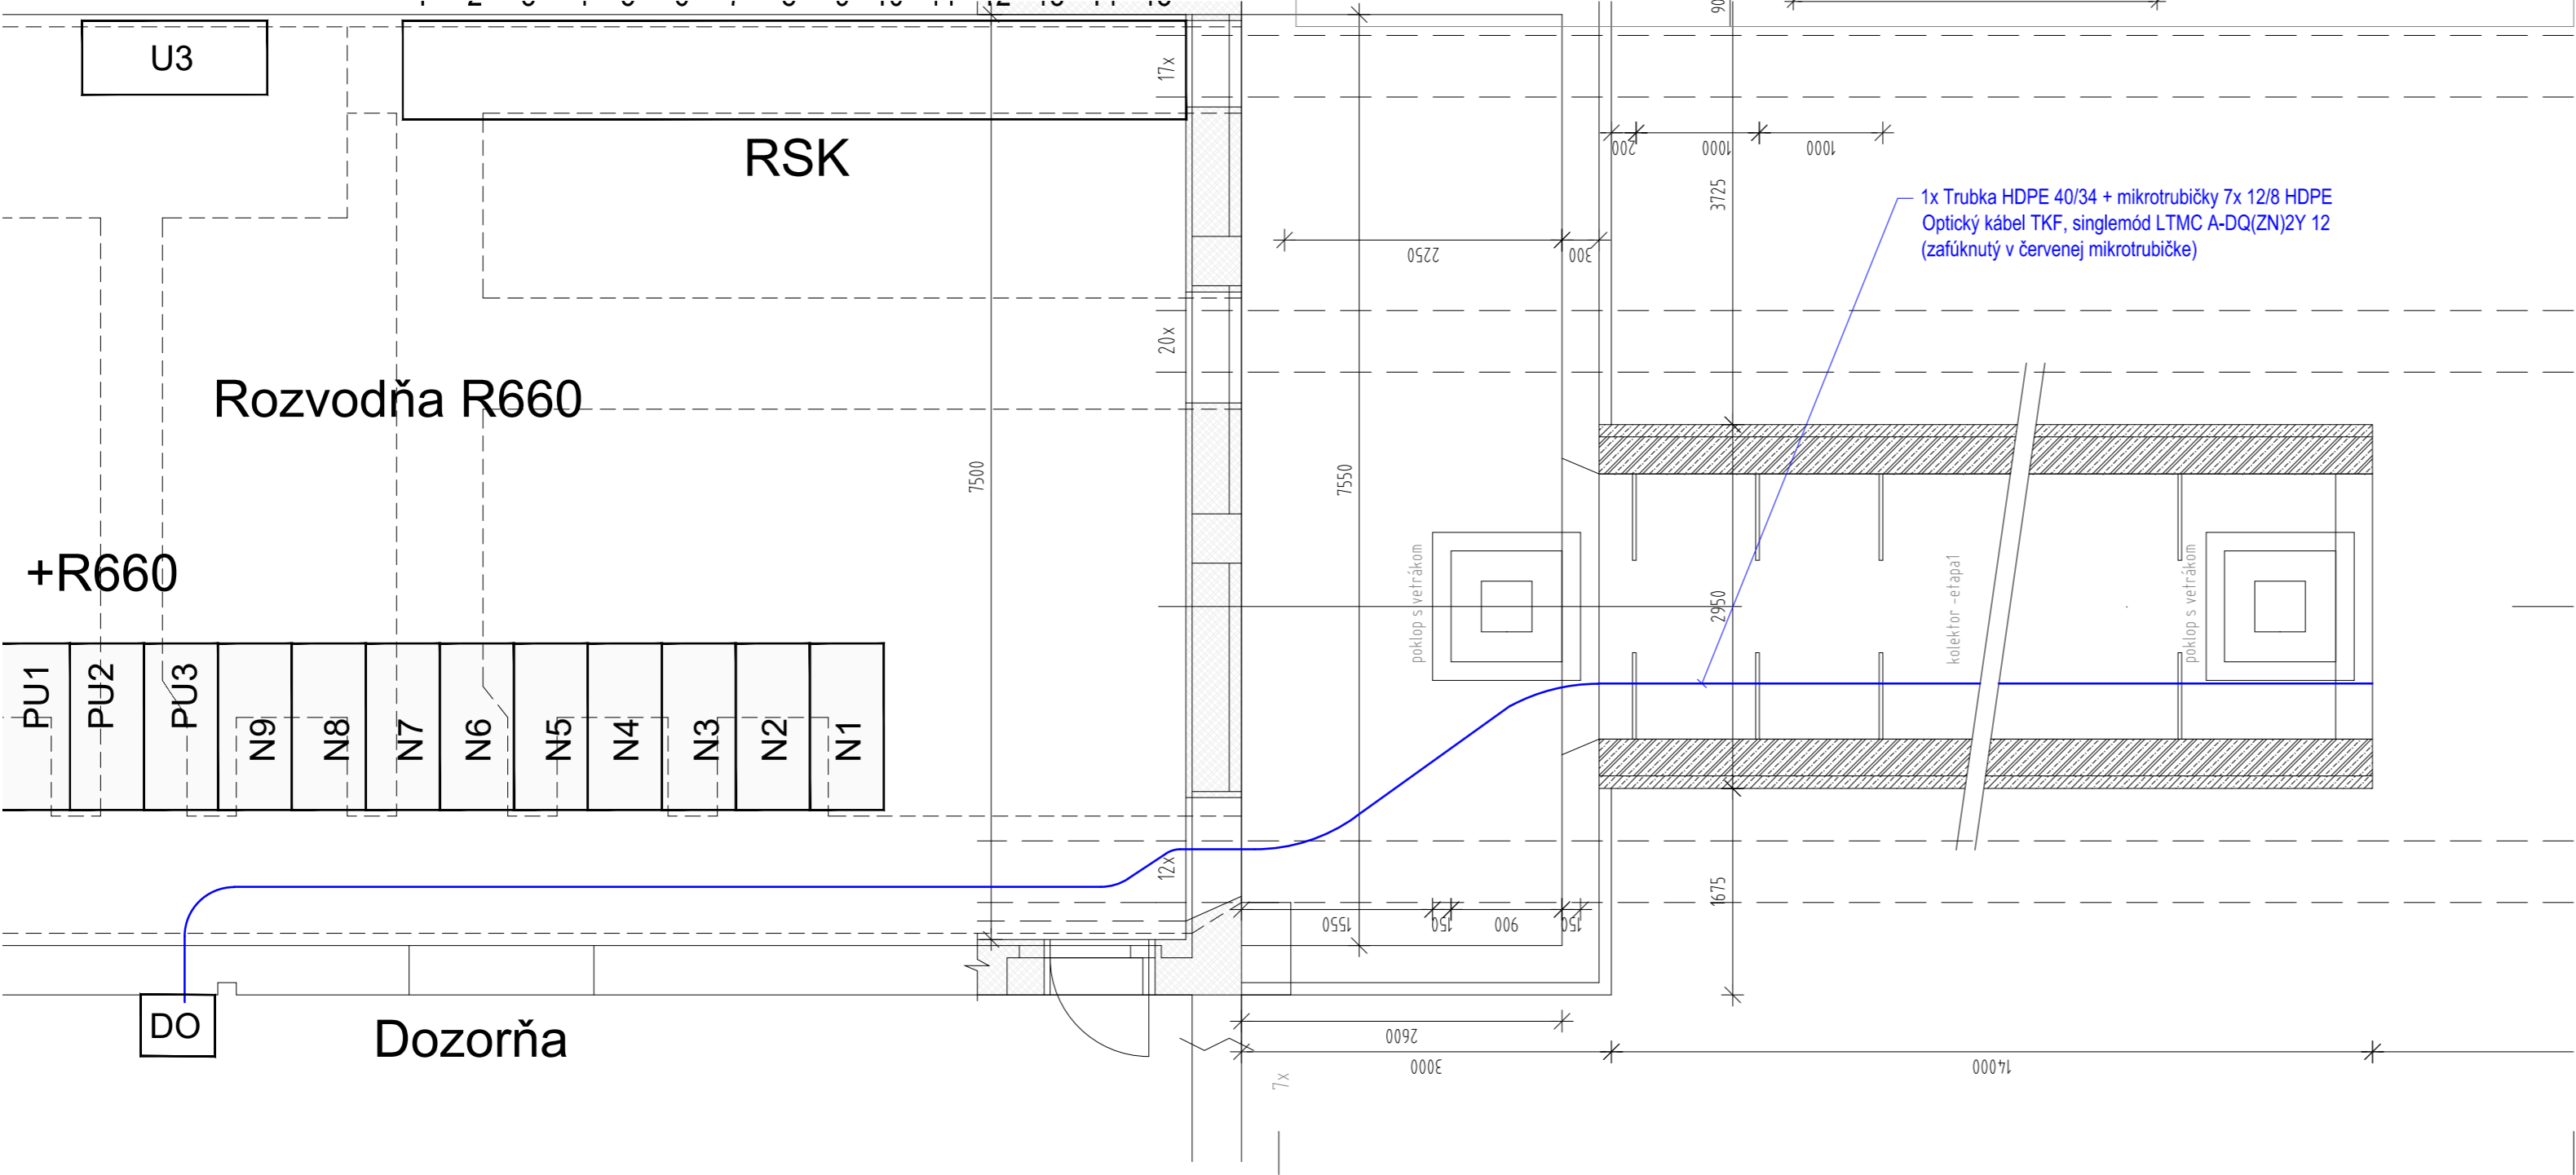

REZ KOLEKTOROM

M 1:50

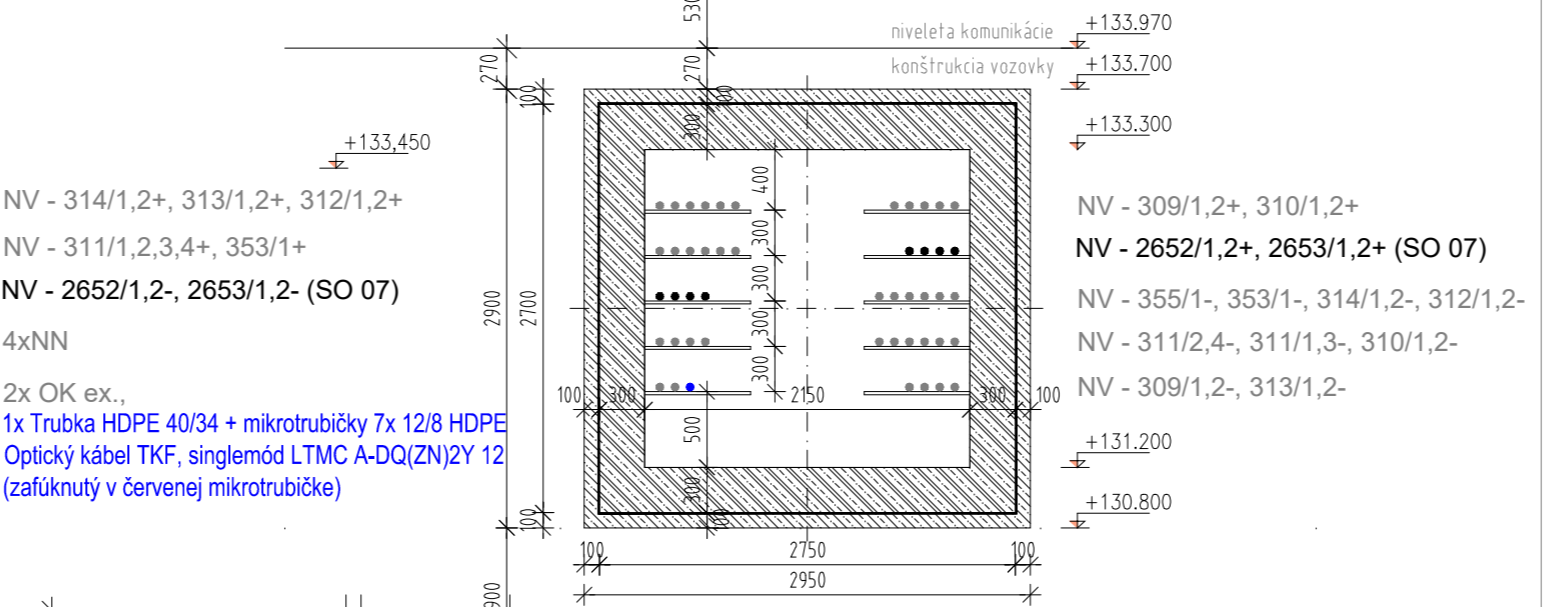



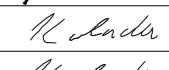
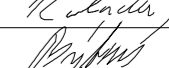
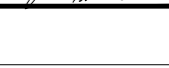
EURÓPSKA ÚNIA
Kohézny fond
OP Integrovaná infraštruktúra 2014 – 2020



MINISTERSTVO
DOPRAVY
SLOVENSKEJ REPUBLIKY

Súradnicový systém: JTSK03
Výškový systém: Balt po vyrovnaní

Investor: Hlavné mesto SR Bratislava V zastúpení:  DOPRAVNÝ PODNIK BRATISLAVA DPB, a.s., Olejkárska 1, 814 52 Bratislava		 REMIŇG CONSULT REMIŇG CONSULT, a.s., Lakeside 02 Tomášikova 64A, 831 03 Bratislava
Zákazkové číslo:	2117	Generálny riaditeľ: Ing. Dalibor Krupa

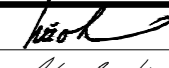Zodpovedný projektant stavby:	Ing. Vladimíra Rožoková		 DELTES spol. s r.o. Lužná 12, 851 04 Bratislava	
Zodpovedný projektant objektu:	Ing., Mgr. Peter Kolada			
Navrhol - vypracoval:	Ing., Mgr. Peter Kolada			
Kontroloval:	Ing. Marta Bútorová			
Miesto stavby:	MČ Bratislava - Ružinov	Okres:	Bratislava II	
Investor - stavebník:	Hlavné mesto SR Bratislava Primaciálne námestie 1 814 99 Bratislava			
Stavba:	Trolejbusové trate v Bratislave - projekčné práce - pre časť 4: Nová trolejbusová trať Bulharská - Galvaniho			
Objekt:	Ovládací kábel pre kontajnerovú meniareň Bojnická - 26			
Názov prílohy:	Zaústenie káblov do meniarne Trnávka			

DELTES spol. s r.o. Lužná 12, 851 04 Bratislava	
Stupeň - účel:	DRS
Zákazkové číslo:	2206-03/24
Dátum:	12/2024
Počet A4:	3x A4
Mierka:	1:50
Časť:	D
Číslo PS/ SO:	
Príloha:	3
Súprava:	