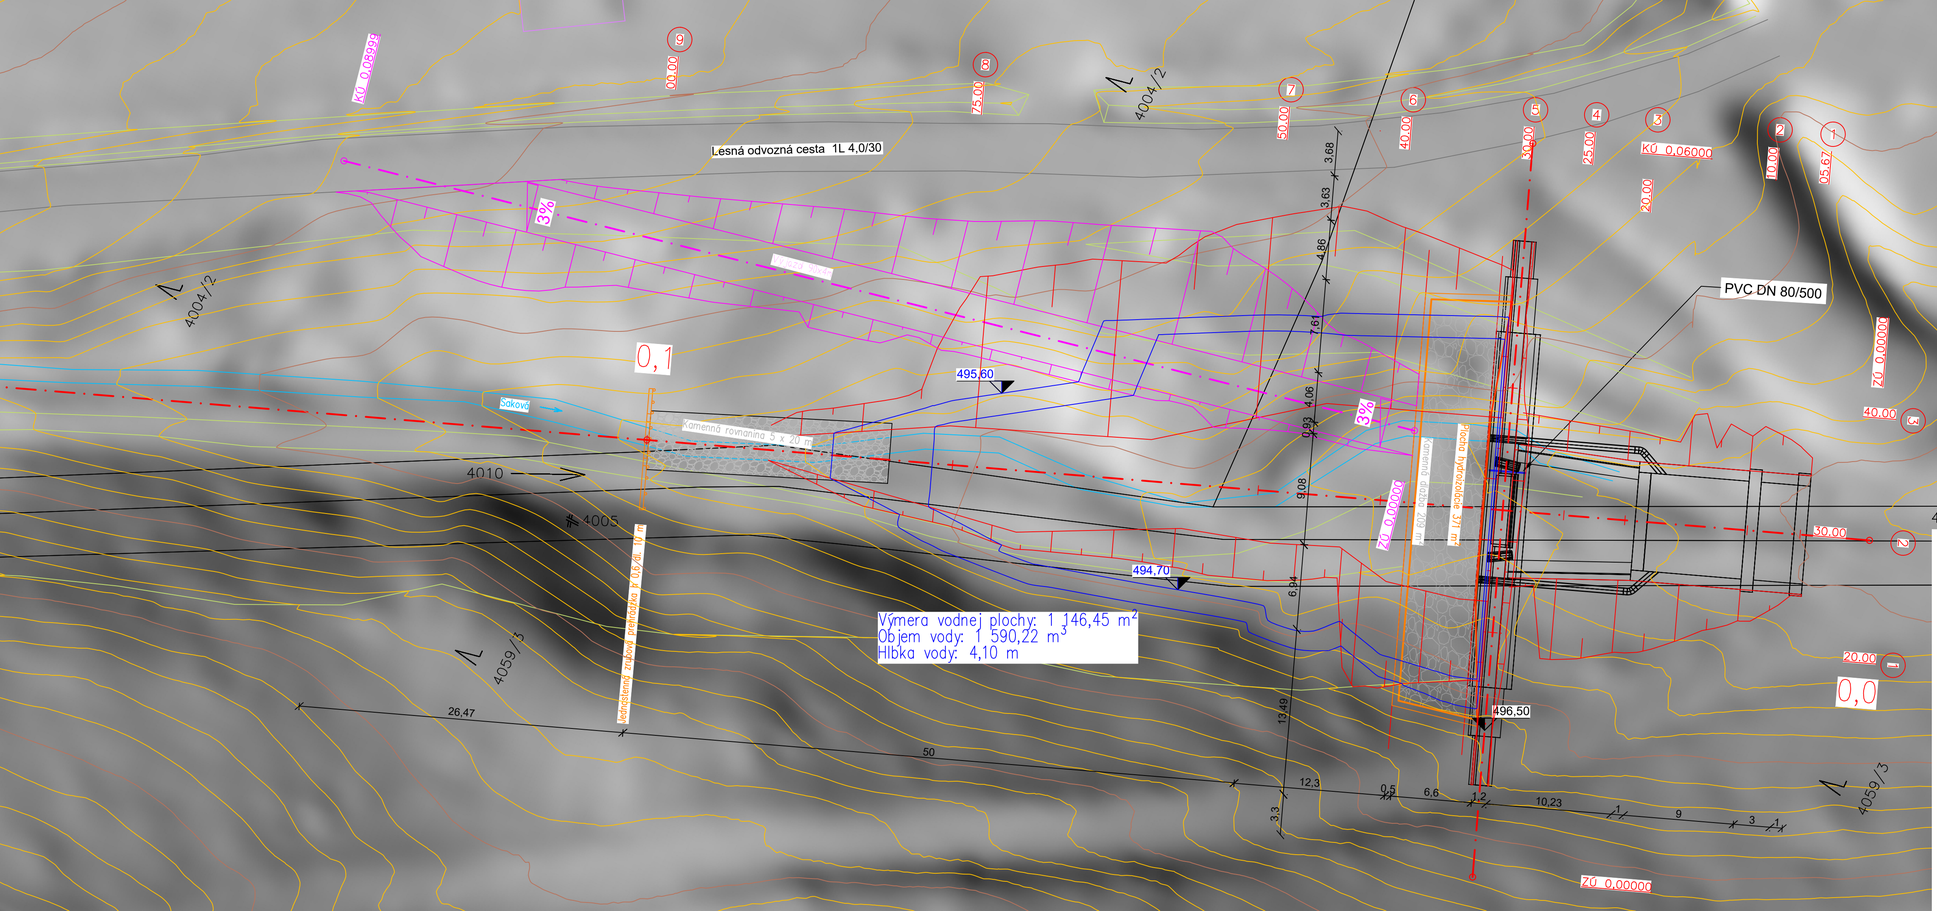

Výškový systém B.p.v.
Súradnicový systém S-JTSK

Zdroj dát: ÚGKK SR

VODALES s.r.o.

Zodpovedný projektant Ing. František Háber		Vodales s.r.o. Študentská 20, 960 01 Zvolen		Vypracoval Ing. Miroslav Hrib,PhD. Bc. Ing.Juraj Hrib, Ing Lýdia Jánošíková Ing. Martin Slančík, PhD.	
Okres	Bánovce nad Bebravou	Katastrálne územie	Zlatníky	Dátum	Október 2023
Investor	Lesy SR, š.p., organizačná zložka OZ Považie, Hodžova 38, 911 01 Trenčín			Stupeň	DSP
				Formát	4 x A4
Stavba	Vodozádržné opatrenia na LS Duchonka 3. etapa			Mierka	1:250
				Číslo prílohy	6.2
Obsah	SO 9 Sakova Situácia			Číslo kópie	