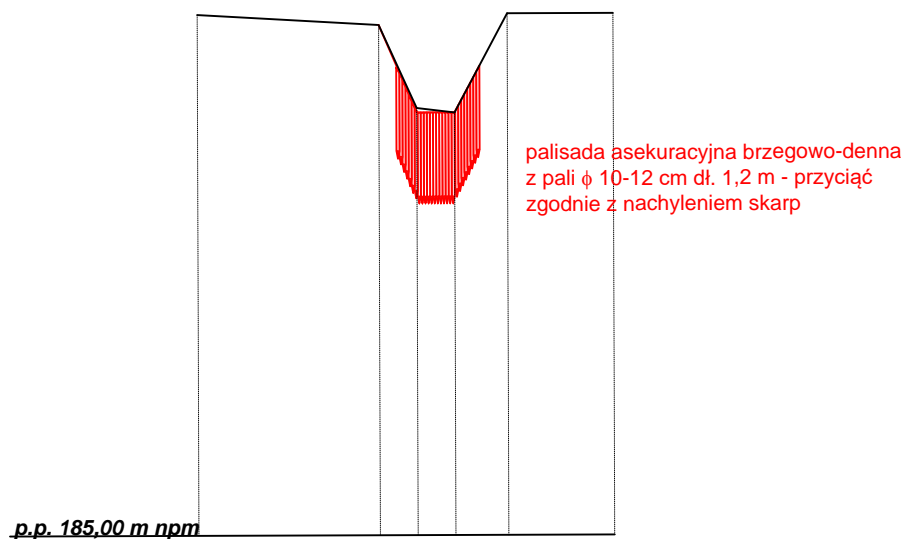


Przekrój poprzeczny P9-9
skala 1:100/250

[illegible]

PROJEKT BUDOWLANY

Nazwa zadania:

„Budowa - przebudowa przepustu oraz stawu wraz z punktem czerpania wody w ciągu drogi leśnej w Leśnictwie Osiek, oddz. 76 na terenie zarządzanym przez Nadleśnictwo Strzelce Opolskie”

Tytuł rysunku:

Przekrój poprzeczny P9-9

Inwestor:
Skarb Państwa - Państwowe
Gospodarstwo Leśne Lasy Państwowe
Nadleśnictwo Strzelce Opolskie
ul. Moniuszki 7
47-100 Strzelce Opolskie

Biuro Projektowe:
HYDRO-LEW
Usługi Melioracyjne
Czesław Lew
ul. kpt. L. Janiego 17a/5
44-200 Rybnik

Projektant:
mgr inż. Czesław Lew

Numer uprawnień w specjalności:
- E-IV/7210/535/92 wodno-melioracyjne
- SLK/1294/POOK/06 konstrukcyjno budowlane

Sprawdzający:
inż. Augustyn Konieczny

Numer uprawnień w specjalności:
-52/1966/Kt techniczno-budowlane melioracje
wodne

Skala rysunku:
1: 100/250

Data opracowania:
30 maj 2022 r.

Rys. nr:
10

PROJEKT CHRONIONY PRAWEM AUTORSKIM, USTAWA Z DN. 04.02.1994. DZ.U.NR 80 Z 2000
R. POZ. 904 WRAZ Z PÓŹNIEJSZYMI ZMIANAMI - ROZPOWSZECZNIANIE I POWIELANIE
NINIEJSZEJ DOKUMENTACJI BEZ ZGODY HYDRO-LEW JEST ZABRONIONE