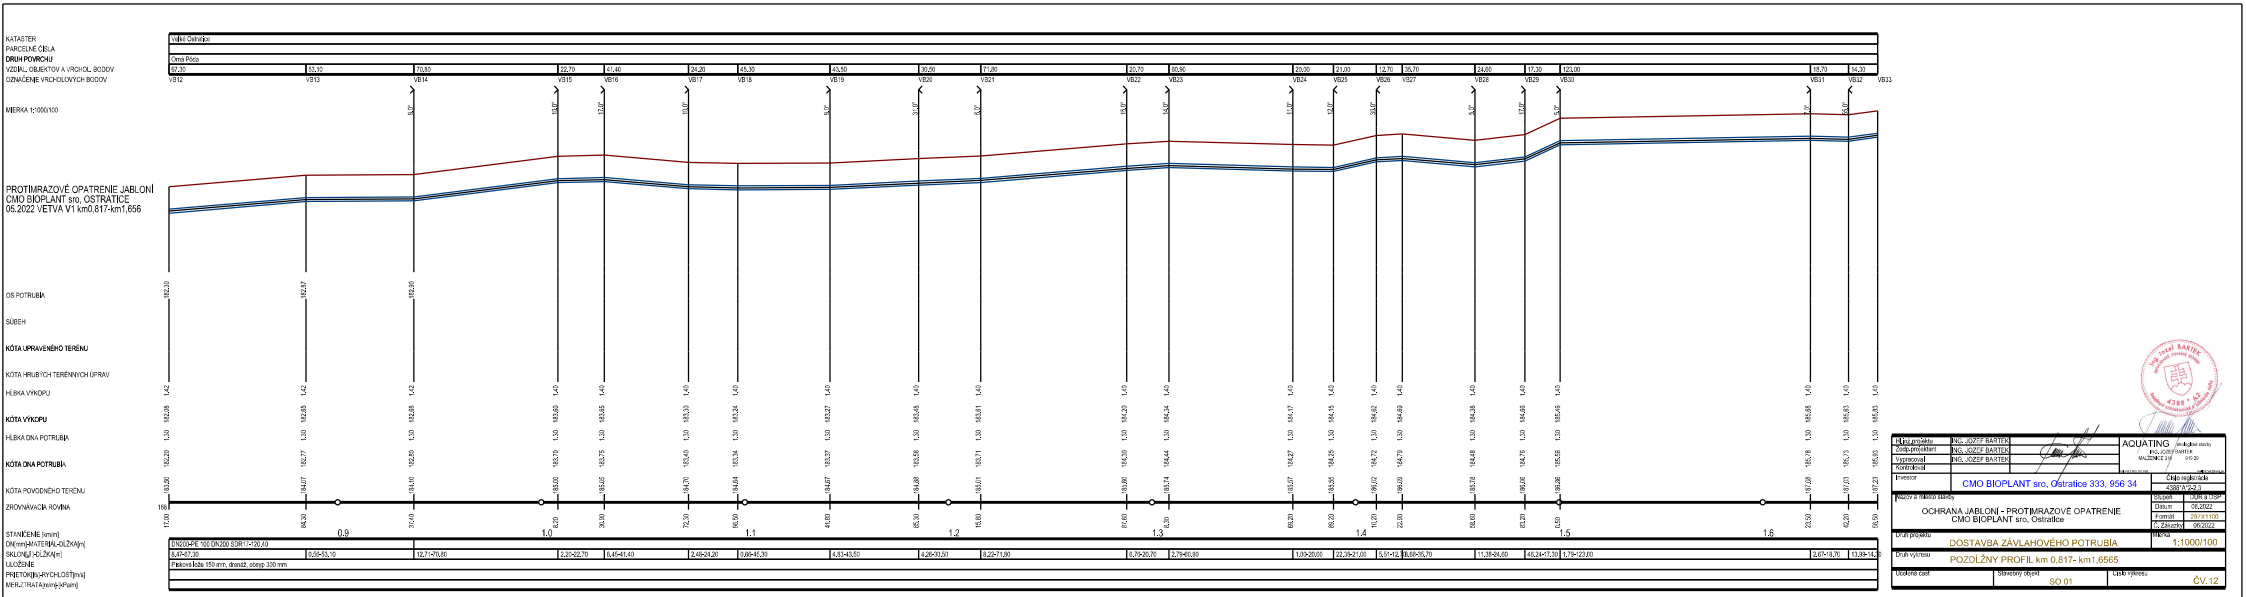

Hlavný projektér	ING. JÓZEF BARTÍK	AQUATING	
Zodp.projektant	ING. JÓZEF BARTÍK	ING. JÓZEF BARTÍK	
Vypracoval	ING. JÓZEF BARTÍK		
Kontrolnál			
Investor	CMO BIOPLANT sro, Ostratics 333, 956 34	Číslo realizácie	4388/A/2-2.3
Názov a miesto stavby	OCHRANA JABLONÍ - PROTIMRAZOVÉ OPATRENIE CMO BIOPLANT sro, Ostratice	Stupeň	ÚSR a DSP
		Dátum	05.2022
		Formát	297x1189
		Č. Zákazky	05/2022
Druh projektu	DOSTAVBA ZÁVLAHOVÉHO POTRUBIA	Mierka	1:1000/100
Druh výkresu	POZDĹŽNY PROFIL km 0,817- km1,6565		
Odborná časť	Stavebný objekt: SO 01	Číslo výkresu	ČV: 12