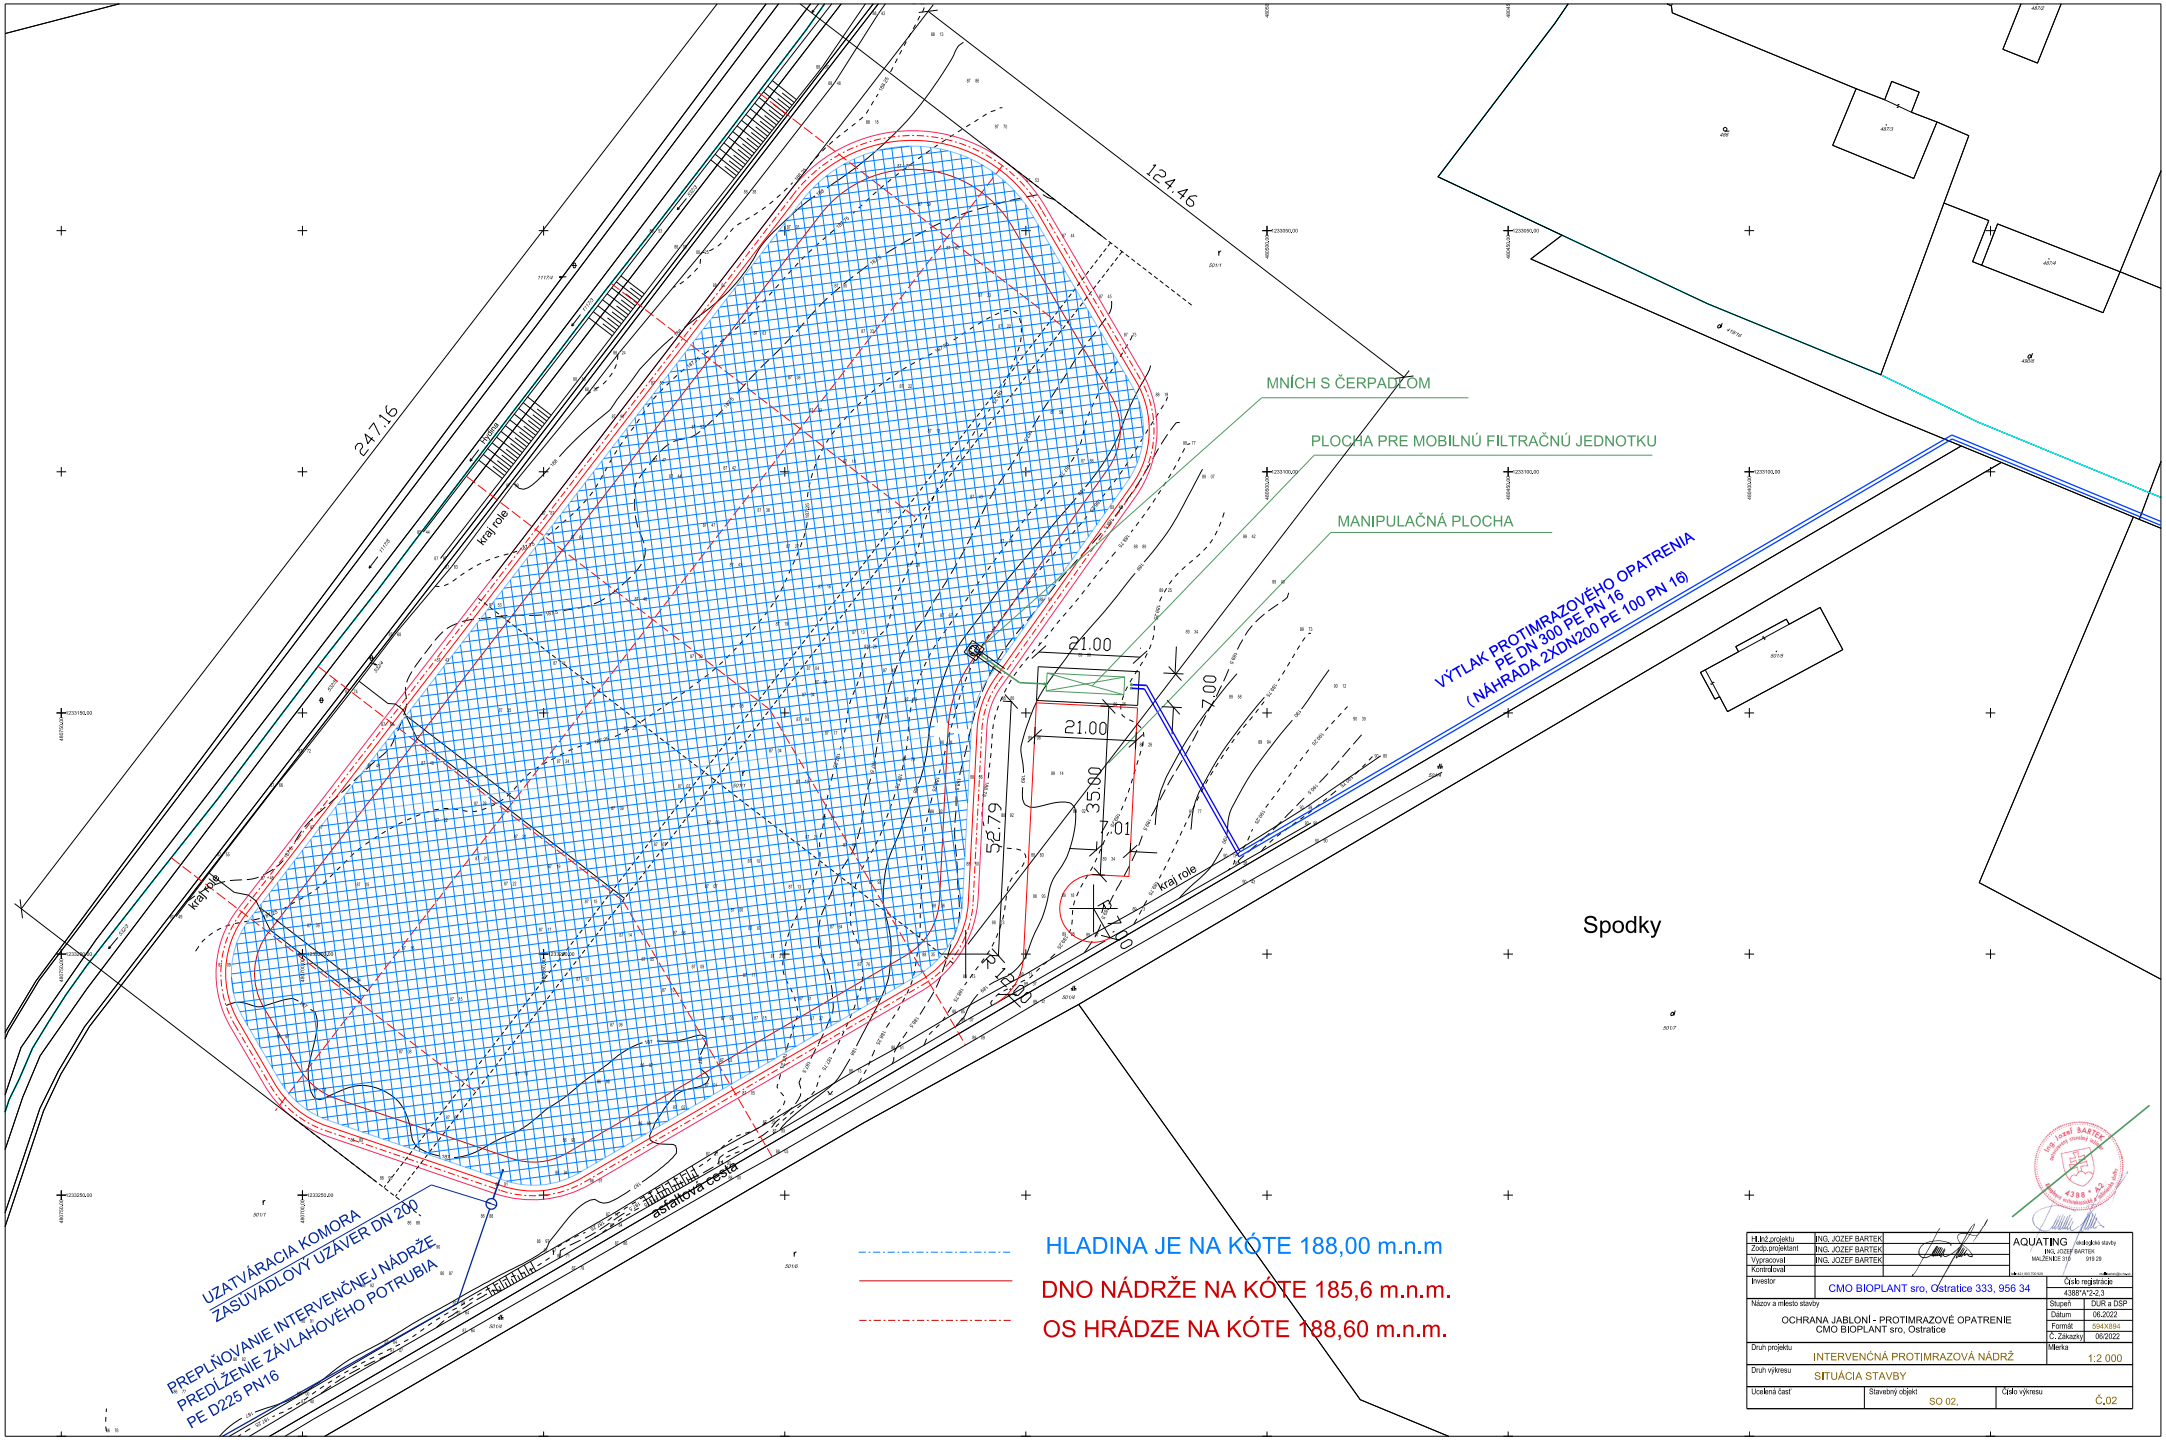

Hlavný projektant	ING. JOZEF BARTEK	AQUATING	
Zodp. projektant	ING. JOZEF BARTEK		
Vypracoval	ING. JOZEF BARTEK		
Kontroloval			
Investor	CMO BIOPLANT sro, Ostratice 333, 956 34	Číslo registrácie	4388*A*2-2,3
Názov a miesto stavby	OCHRANA JABLONÍ - PROTIMRAZOVÉ OPATRENIE CMO BIOPLANT sro, Ostratice	Stupeň	DUR a DSP
		Dátum	06.2022
		Formát	594X1051
		Č. Zákazky	06/2022
Druh projektu	INTERVENČNÁ PROTIMRAZOVÁ NÁDRŽ	Mierka	1:2 000
Druh výkresu	SITUÁCIA STAVBY		
Ucelená časť	Stavebný objekt: SO 02.	Číslo výkresu	Č.02