PROFIL A1

prehľadný priečny rez celou nádržou

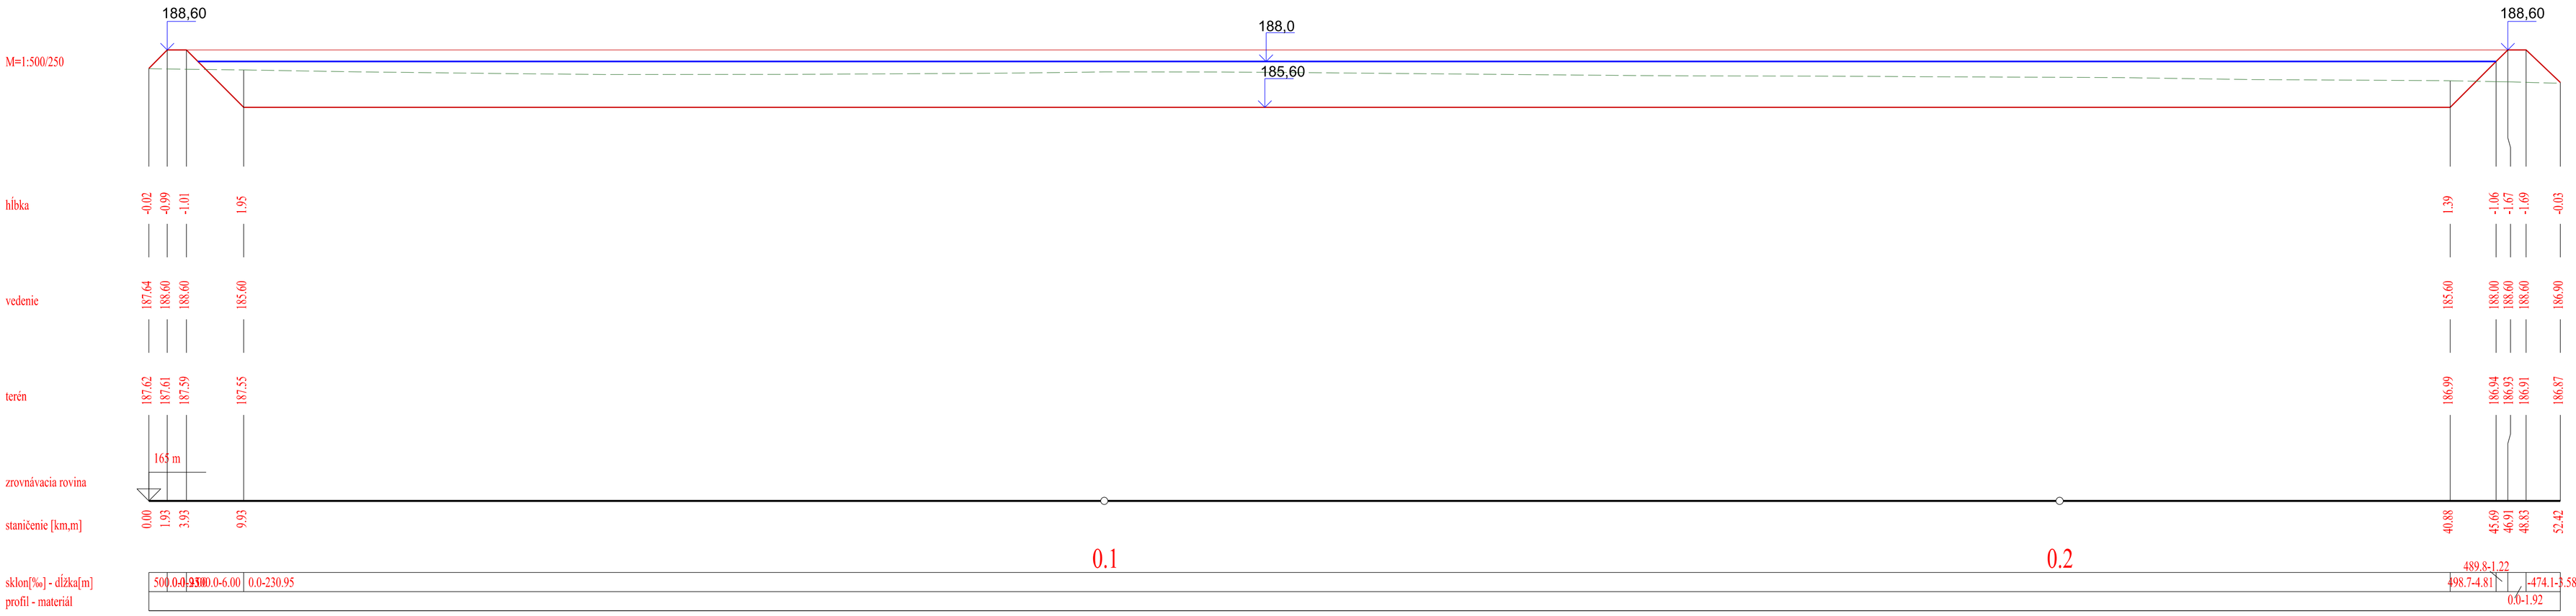

REZ VZOROVÝ PRIEČNY PROFIL

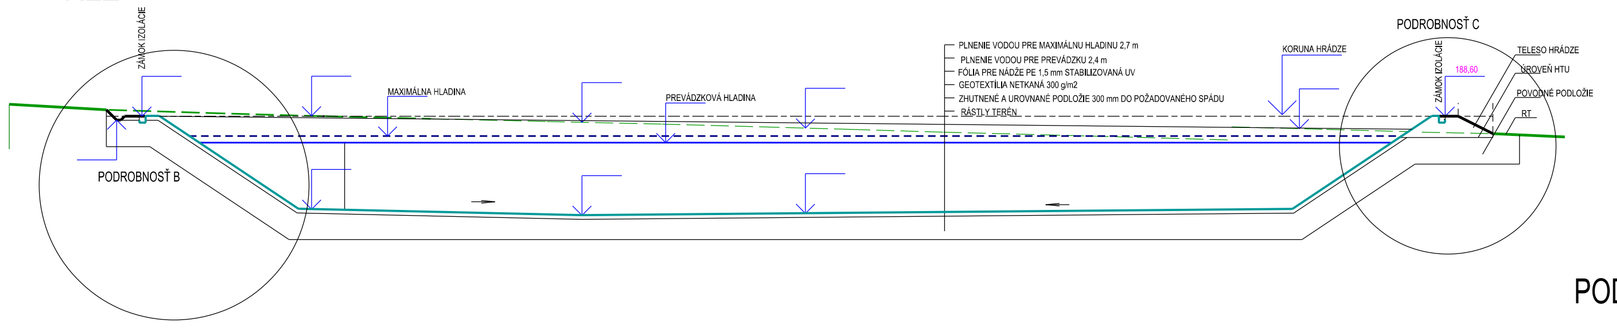

PODROBNOSŤ A BEZPEČNOSTNÝ PRELIV

poloha umiestnenia prelivu bude stanovená správcom vodného toku pri realizácii stavby

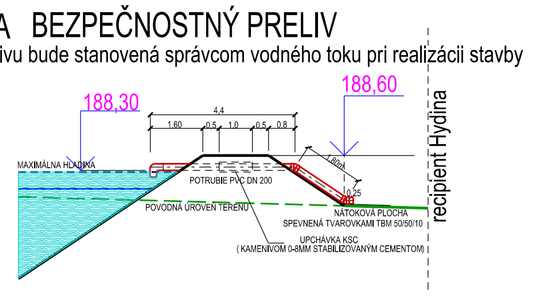

PODROBNOSŤ C

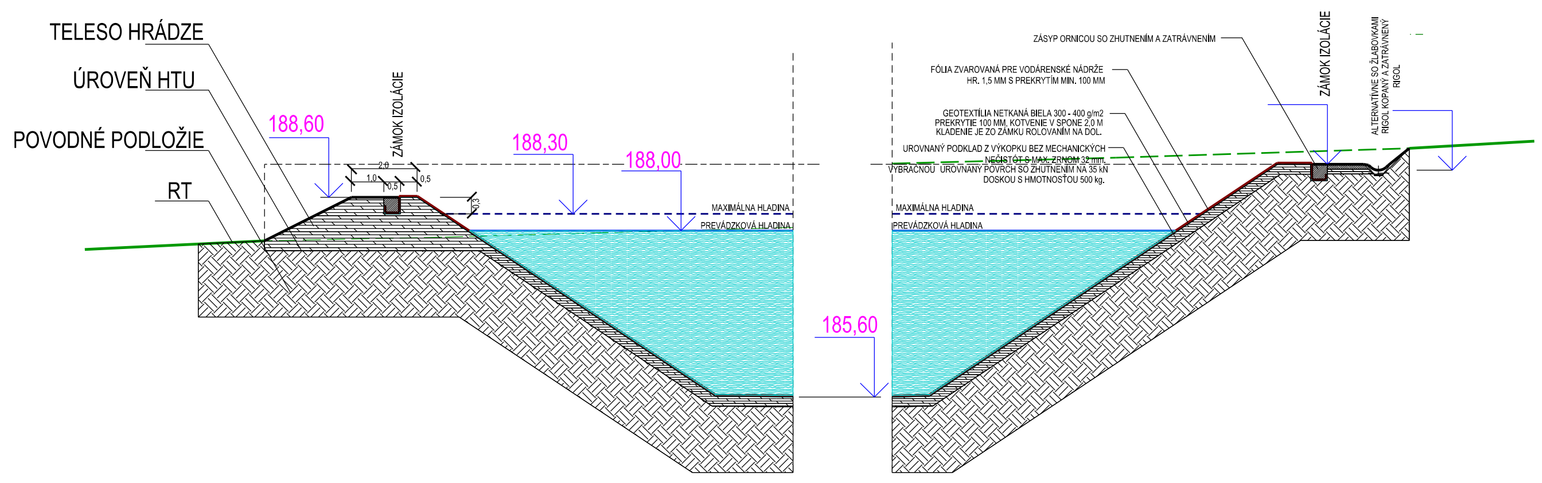

PODROBNOSŤ B
ÚPRAVA SO ZVÝŠENOU HRÁDZOU

Hlavný projektu	ING. JOZEF BARTEK	AQUATING vodohospodárske stavby ING. JOZEF BARTEK MALŽENICE 316 919 29	
Zodp.projektant	ING. JOZEF BARTEK		
Vypracoval	ING. JOZEF BARTEK		
Kontroloval			
Investor	CMO BIOPLANT sro, Ostratice 333, 956 34	Číslo registrácie	4388*A*2-2.3
Názov a miesto stavby	OCHRANA JABLONÍ - PROTIMRAZOVÉ OPATRENIE CMO BIOPLANT sro, Ostratice	Stupeň	DÚR a DSP
		Dátum	06.2022
		Formát	594X1100
		Č. Zákazky	06/2022
Druh projektu	INTERVENČNÁ PROTIMRAZOVÁ NÁDRŽ	Mierka	1:500/250
Druh výkresu	IPN REZ A , VZOROVÉ ÚPRAVY		
Ucelená časť	Stavebný objekt SO 02.	Číslo výkresu	Č.04