minimalna wartość naziomu:
– ø600/800/1000 – 0,5m

Przekrój typowy drogi w miejscu przepustu
Przepust pod drogą/zjazdem

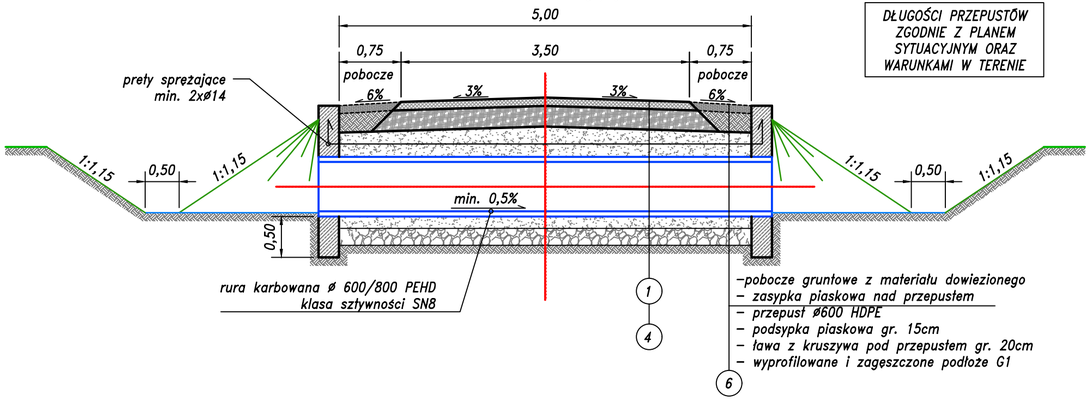

DŁUGOŚCI PRZEPUSTÓW ZGODNIE Z PLANEM SYTUACYJNYM ORAZ WARUNKAMI W TERENIE

–pobocze gruntowe z materiału dowiezionego
– zasypka piaskowa nad przepustem
– przepust ø600 HDPE
– podsypka piaskowa gr. 15cm
– ława z kruszywa pod przepustem gr. 20cm
– wyprofilowane i zageszczone podłoże G1

WLOT/WYLOT PRZEPUSTU ø600, ø800

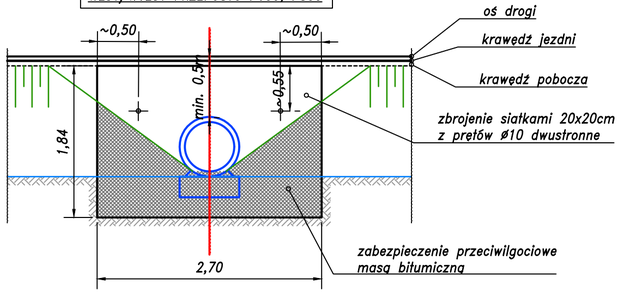

WLOT/WYLOT PRZEPUSTU ø1000

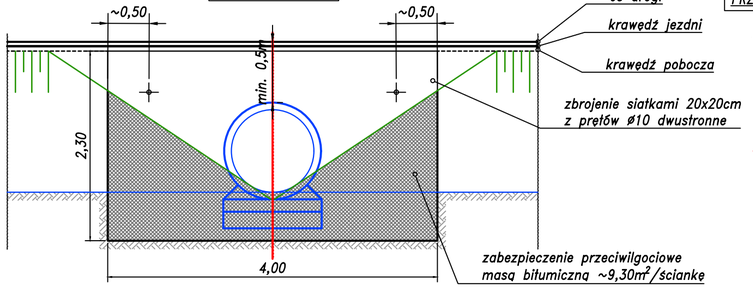

PRZEKRÓJ PRZEPUSTU ø1000

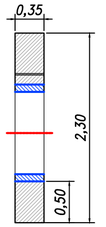

Przekrój typowy rowu remontowanego/odtwarzanego rowu wymiary minimalne

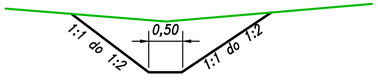

WIDOK Z GÓRY PRZEPUSTU ø600,ø800, ø1000

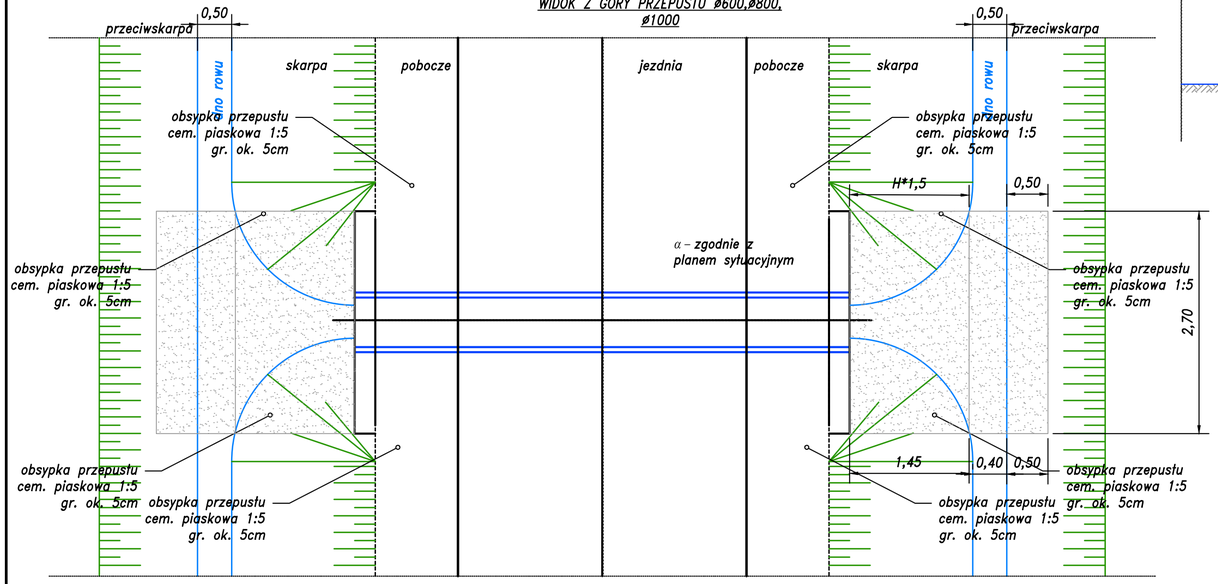

Posadowienie przepustu ø600, ø800, ø1000 (skala 1:25)

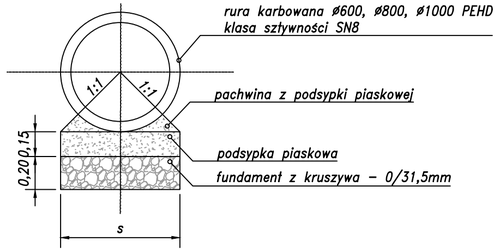

dla ø600 s=0,8m
dla ø800 s=1,0m
dla ø1000 s=1,2m

JEDNOSTKA PROJEKTOWA:
CURSUS PROJEKT Marcin Ludwig
ul. Spokojna 14, 44-171 Pławniowice
tel. +48 602 555 630 NIP: 756-153-85-22 Regon: 241085395
www.cursusprojekt.pl mail: biuro@cursusprojekt.pl

INWESTOR:
PGL LP NADLEŚNICTWO KUP
UL. 1 Maja 9, 46-082 KUP
tel./fax. +48 77 46 95 212; +48 77 40 32 500 / +48 77 46 95 353
http://www.kup.katowice.lasy.gov.pl e-mail: kup@katowice.lasy.gov.pl

LOKALIZACJA INWESTYCJI:
PGL LP NADLEŚNICTWO KUP, LEŚNICTWO KOZUBY
Województwo opolskie, powiat namysłowski, jedn. ewid. 160603_2 Gmina Pokój, obręb 0014 Pokój,
dz. ewid. nr 31, 14, 55, 84, 76, 121, 152, 153, 142, 173

PRZEDSIĘWZIĘCIE:
BUDOWA DROGI NR 32 W LEŚNICTWIE KOZUBY

STADIUM: PROJEKT ARCHITEKTONICZNO-BUDOWLANY	BRANŻA: DROGOWA				NR PROJEKTU: 05-2023
PODSTAWA OPR.: Umowa nr S.271.1.2.2023 z dnia 23.03.2023 r.	TYTUŁ RYSUNKU: PRZEKROJE NORMALNE				NR RYS. 1.2
FUNKCJA:	IMIĘ I NAZWISKO:	BRANŻA:	NR UPR:	PODPIS:	SKALA: 1:50
PROJEKTANT	MGR INŻ. MARCIN LUDWIG	DROGI	SLK/2515/POOD/09		
SPRAWDZAJĄCY	MGR INŻ. MARCIN BERA	DROGI	MAP/0245/POOD/09		DATA: LISTOPAD 2023

297x625