


NAPĚTOVÁ SÚSTAVA 3+PE+N 50Hz 230/400V/TN-C-S  
OCHRANA PRED ÚRAZOM ELEKTR.PRÚDOM V ZMYSLE STN 33 2000-4-41:2007  
411 OCHRANNE OPATRENIA :  
411.2 ZÁKLADNÁ OCHRANA (PRIAMY DOTYK)  
A.1 ZÁKLADNÁ IZOLÁCIA ŽIVÝCH ČASTÍ  
A.2 ZÁBRANY ALEBO KRYTY  
B.2 PREKÁŽKY  
B.3 UMIESTNENIE MIMO DOSAHU  
411.3 POŽIADAVKY NA OCHRANU PRI PORUČE (NEPRIAMY DOTYK)  
411.3.1 OCHRANA UZEMNENÍM A POSPOJOVANÍM  
411.3.2 SAMOČINNÉ ODPOJENIE PRI PORUČE  
411.3.3 DOPLNKOVÁ OCHRANA – PRÚDOVÝ CHRÁNIČ

SITUÁCIA  
MIERKA 1: 250

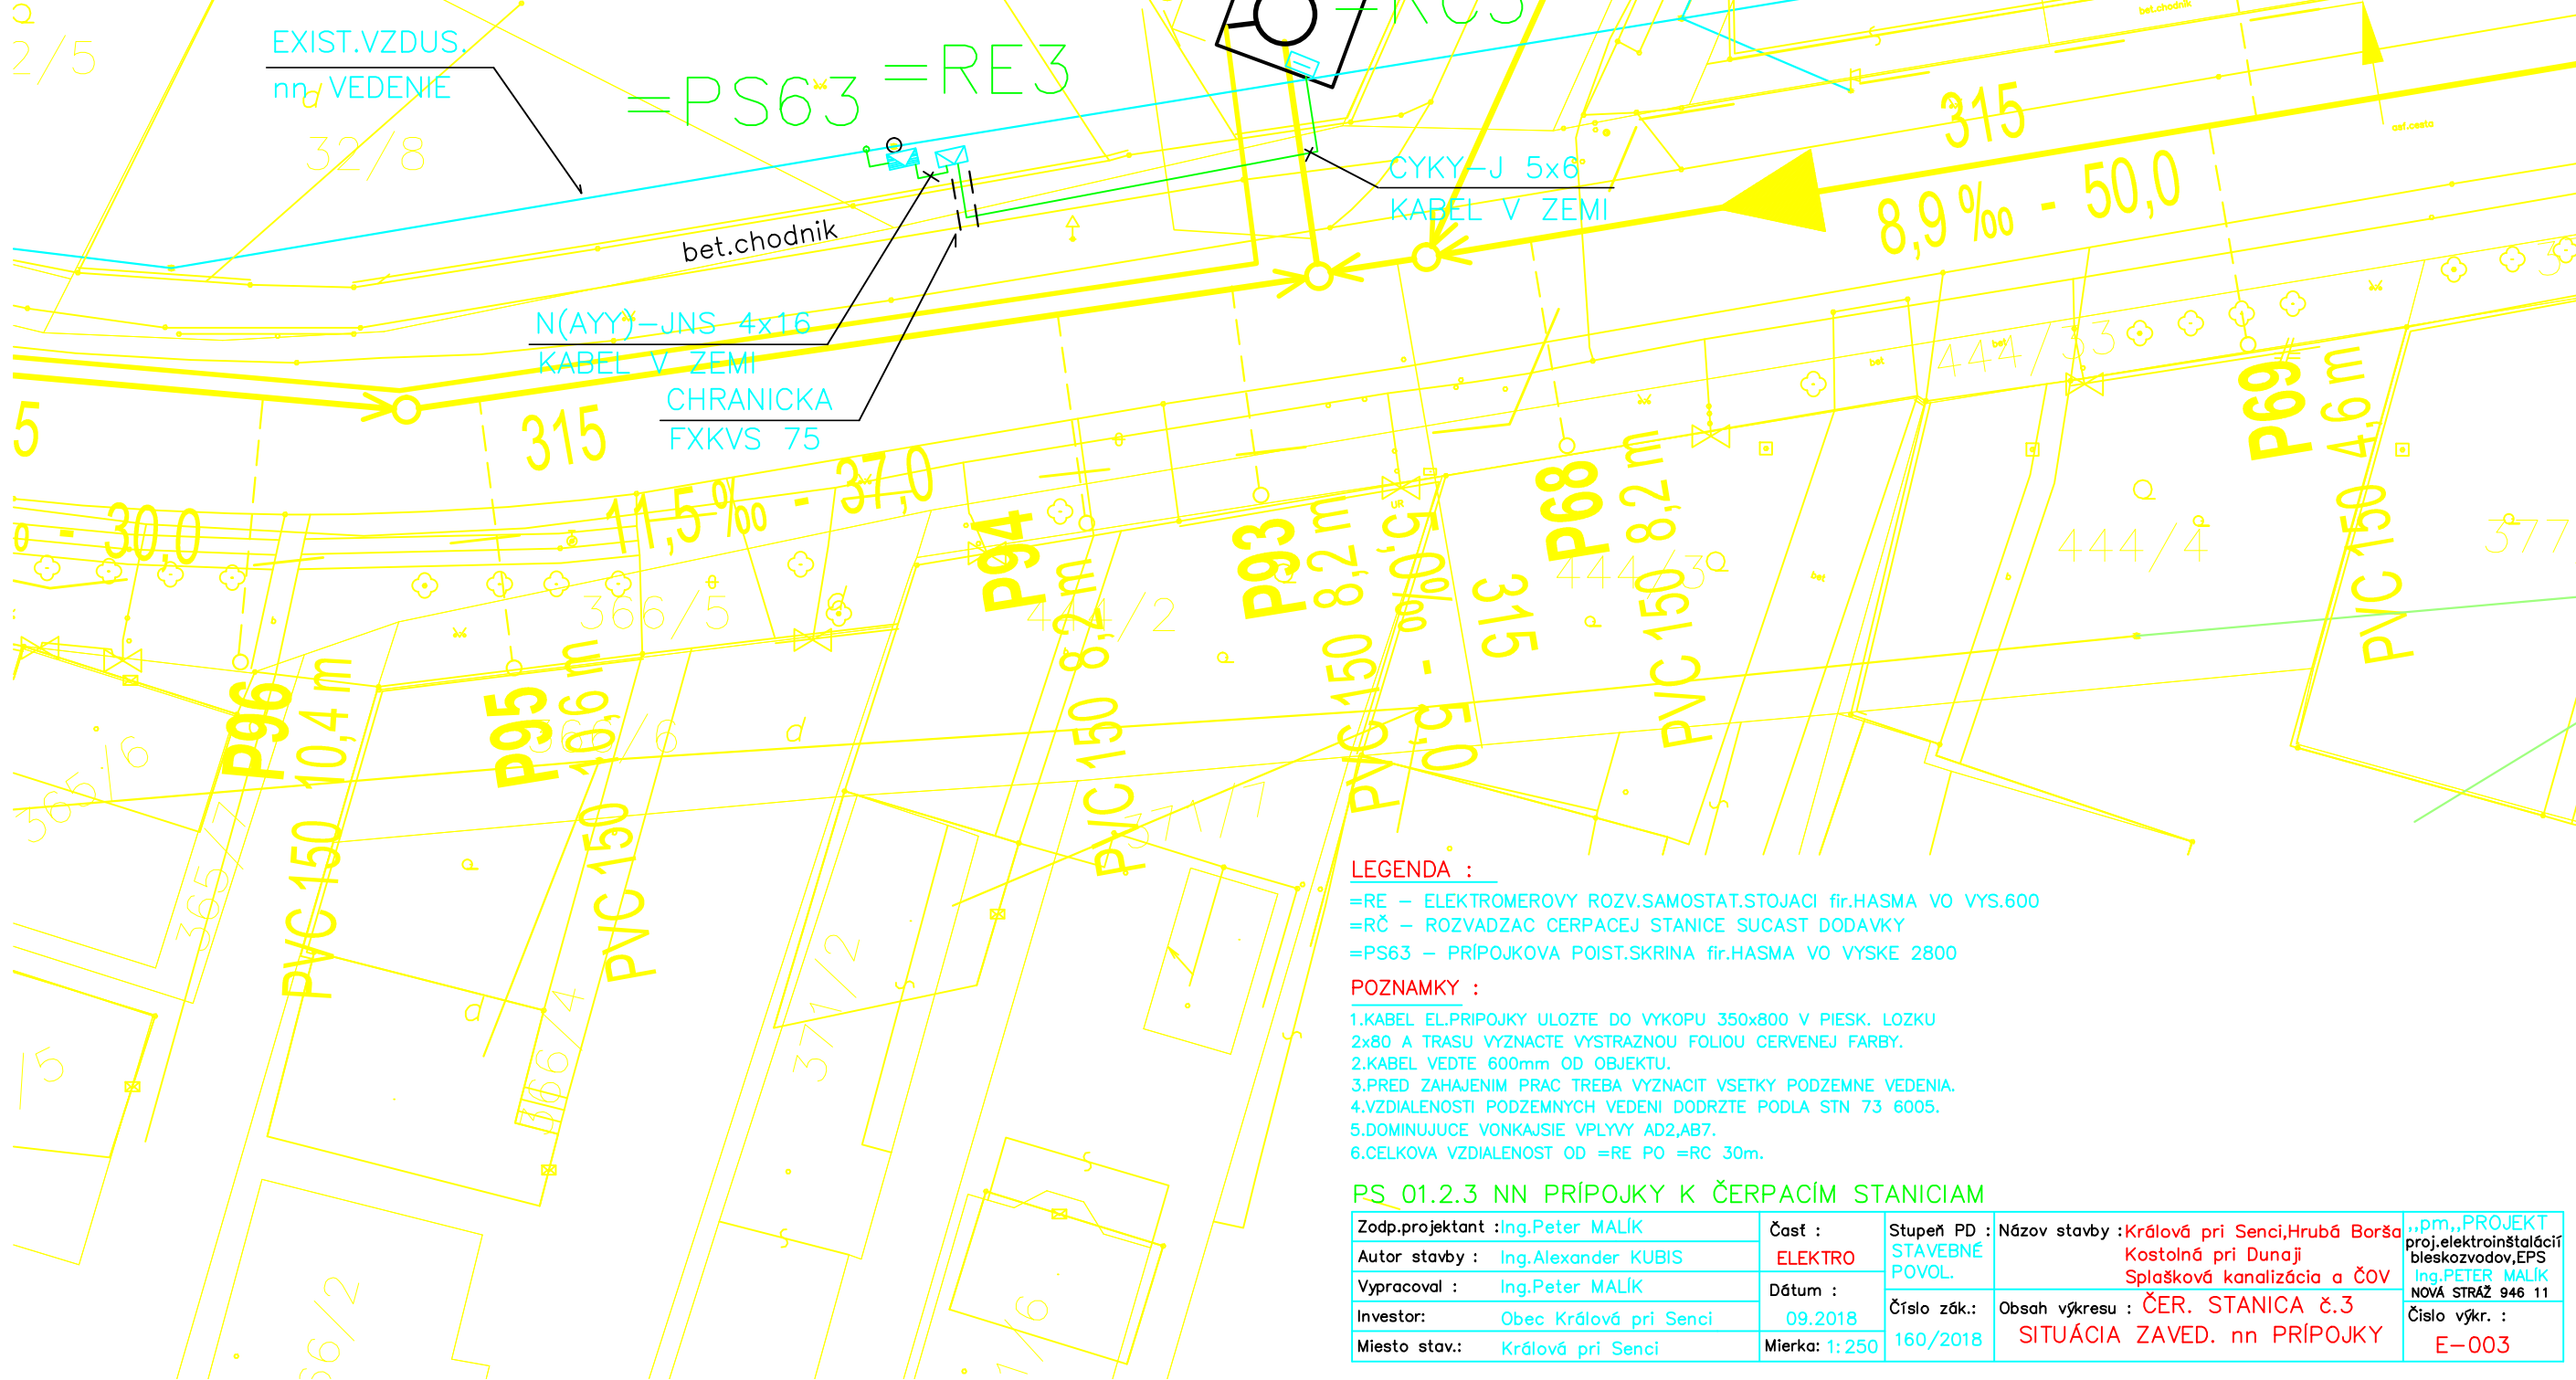

LEGENDA :  
=RE – ELEKTROMEROVÝ ROZV.SAMOSTAT.STOJACÍ fir.HASMA VO VYS.600  
=RČ – ROZVADZAC CERPACEJ STANICE SUCAST DODAVKY  
=PS63 – PRÍPOJKOVA POIST.SKRINA fir.HASMA VO VYSKE 2800  
POZNAMKY :  
1.KABEL EL.PRÍPOJKY ULOŽTE DO VYKOPU 350x800 V PIESK. LOŽKU 2x80 A TRASU VYZNAČTE VYSTRAZNOU FOLIOU CERVENEJ FARBY.  
2.KABEL VEDTE 600mm OD OBJEKTU.  
3.PRED ZAHAJENÍM PRAC TREBA VYZNAČIT VSETKY PODZEMNE VEDENIA.  
4.VZDIALENOSTI PODZEMNYCH VEDENÍ DODRŽTE PODLA STN 73 6005.  
5.DOMINUJUCE VONKAJSIE VPLYVY AD2,AB7.  
6.CELKOVA VZDIALENOSŤ OD =RE PO =RC 30m.

PS\_01.2.3 NN PRÍPOJKY K ČERPACÍM STANICIAM

Zodp.projektant : Ing.Peter MALÍK	Časť : ELEKTRO	Stupeň PD : STAVEBNÉ POVOL.	Názov stavby : Kráľová pri Senci, Hrubá Borša Kostolná pri Dunaji Splašková kanalizácia a ČOV	„pm„PROJEKT proj.elektroinštalácií bleskozvodov, EPS Ing.PETER MALÍK NOVÁ STRÁŽ 946 11
Autor stavby : Ing.Alexander KUBIS	Dátum : 09.2018	Číslo zák. : 160/2018	Obsah výkresu : ČER. STANICA č.3 SITUÁCIA ZAVED. nn PRÍPOJKY	Číslo výkr. : E-003
Vypracoval : Ing.Peter MALÍK	Mierka : 1:250			
Investor : Obec Kráľová pri Senci				
Miesto stav. : Kráľová pri Senci				