



P1

POHĽAD SEVERNÝ (P1)

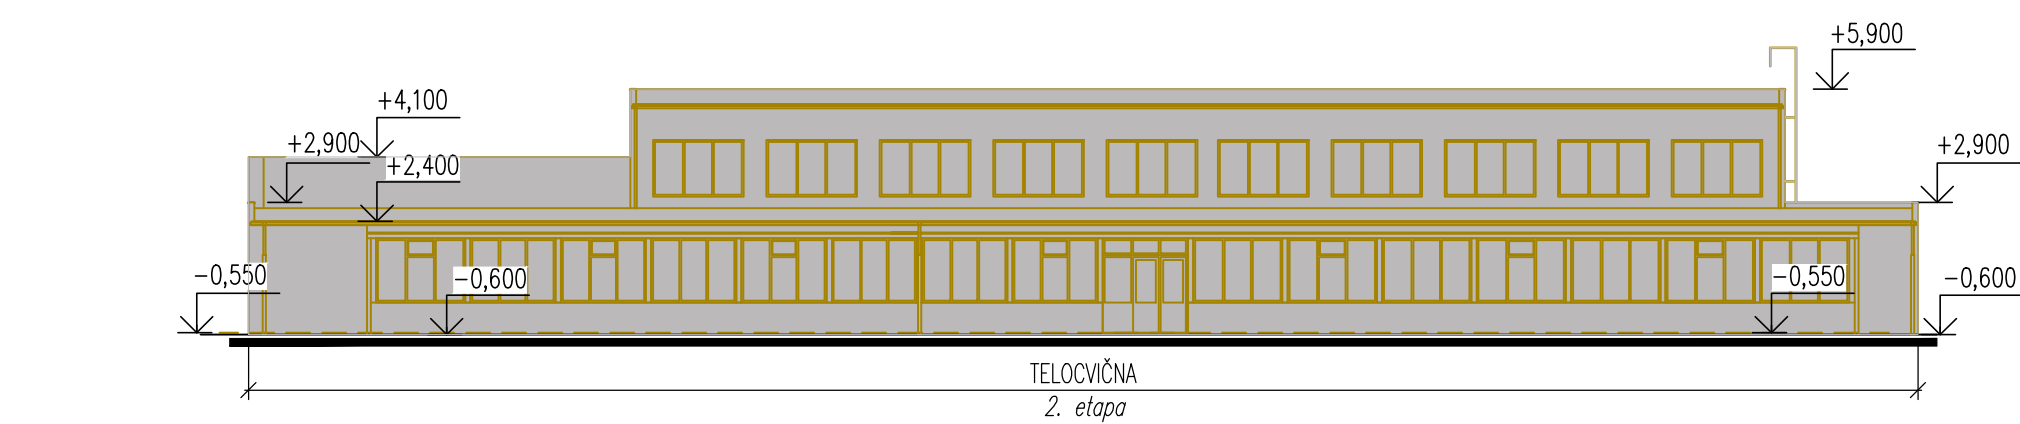


P2

POHĽAD JUŽNÝ (P2)

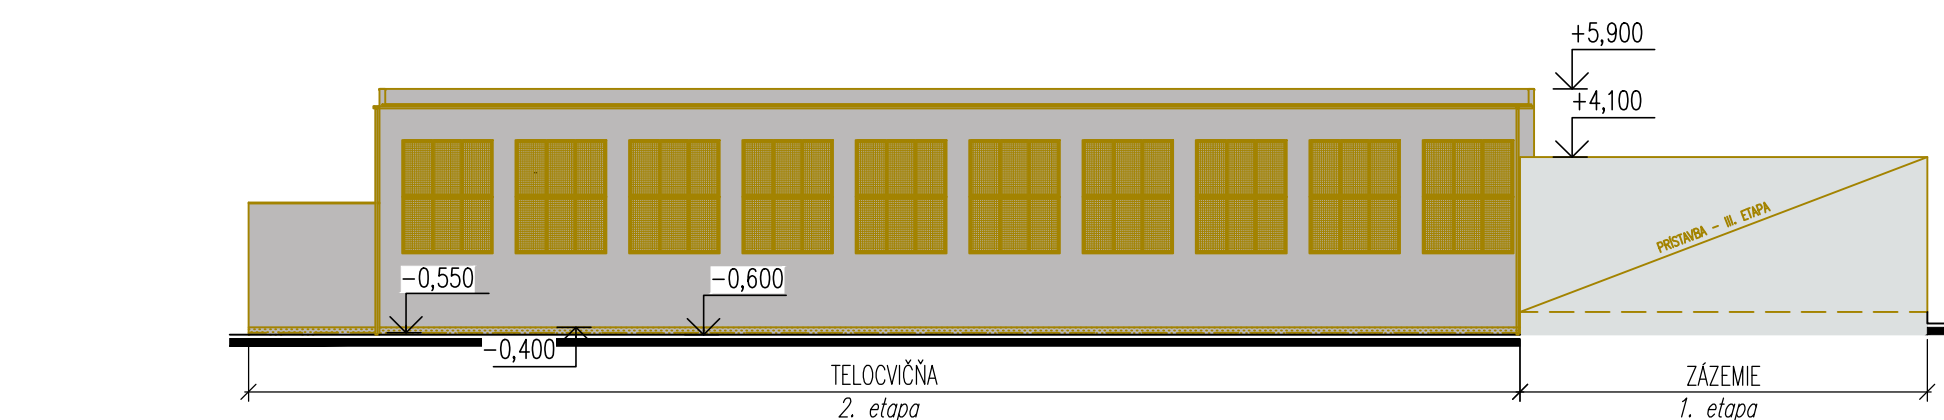


P5

POHĽAD JUŽNÝ (P5)

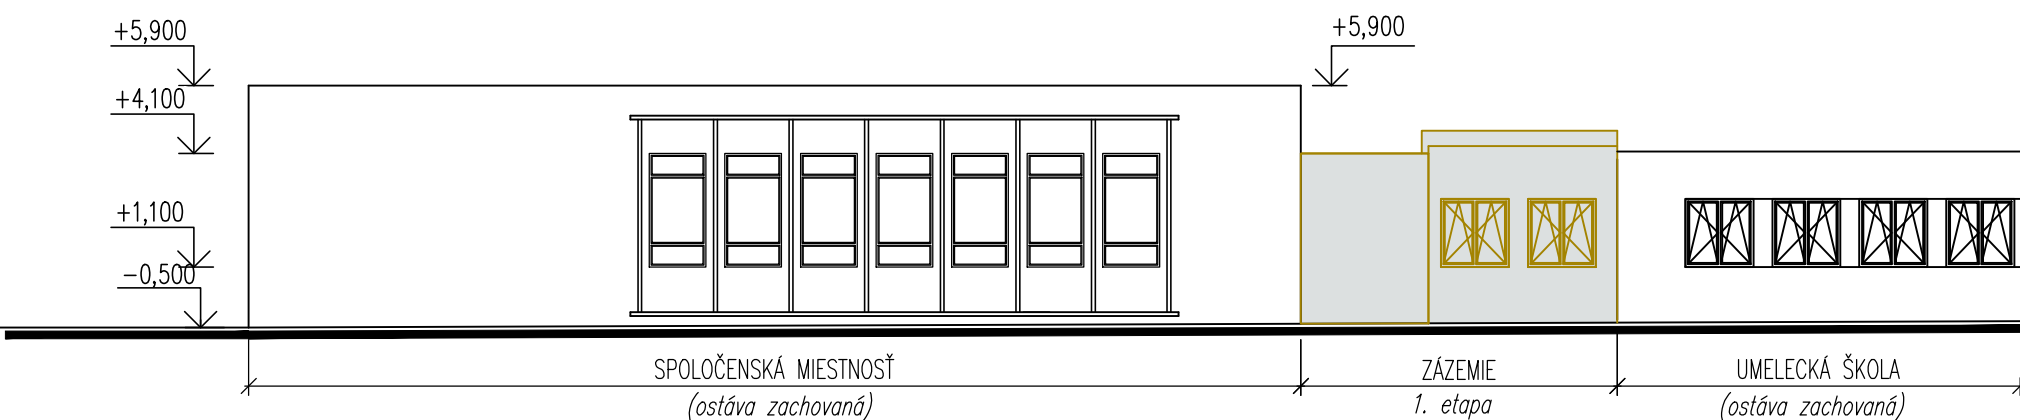


P6

POHĽAD ZÁPADNÝ (P6)

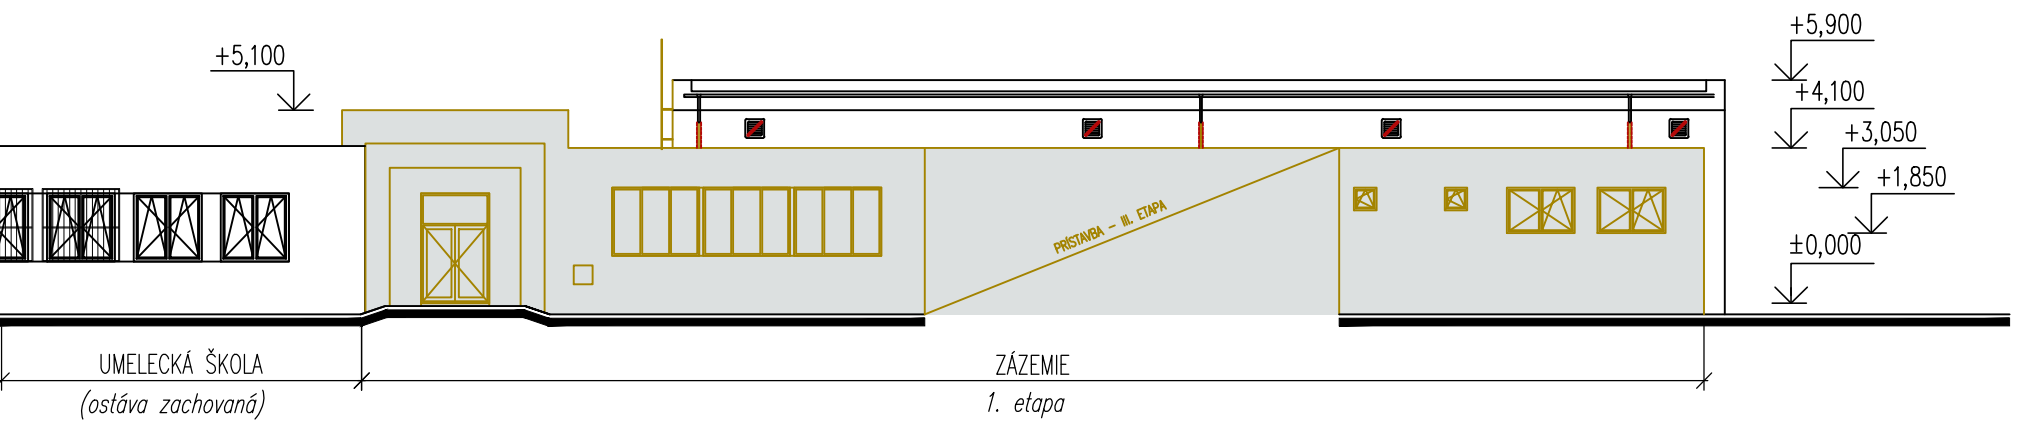


P3

POHĽAD ZÁPADNÝ (P3)

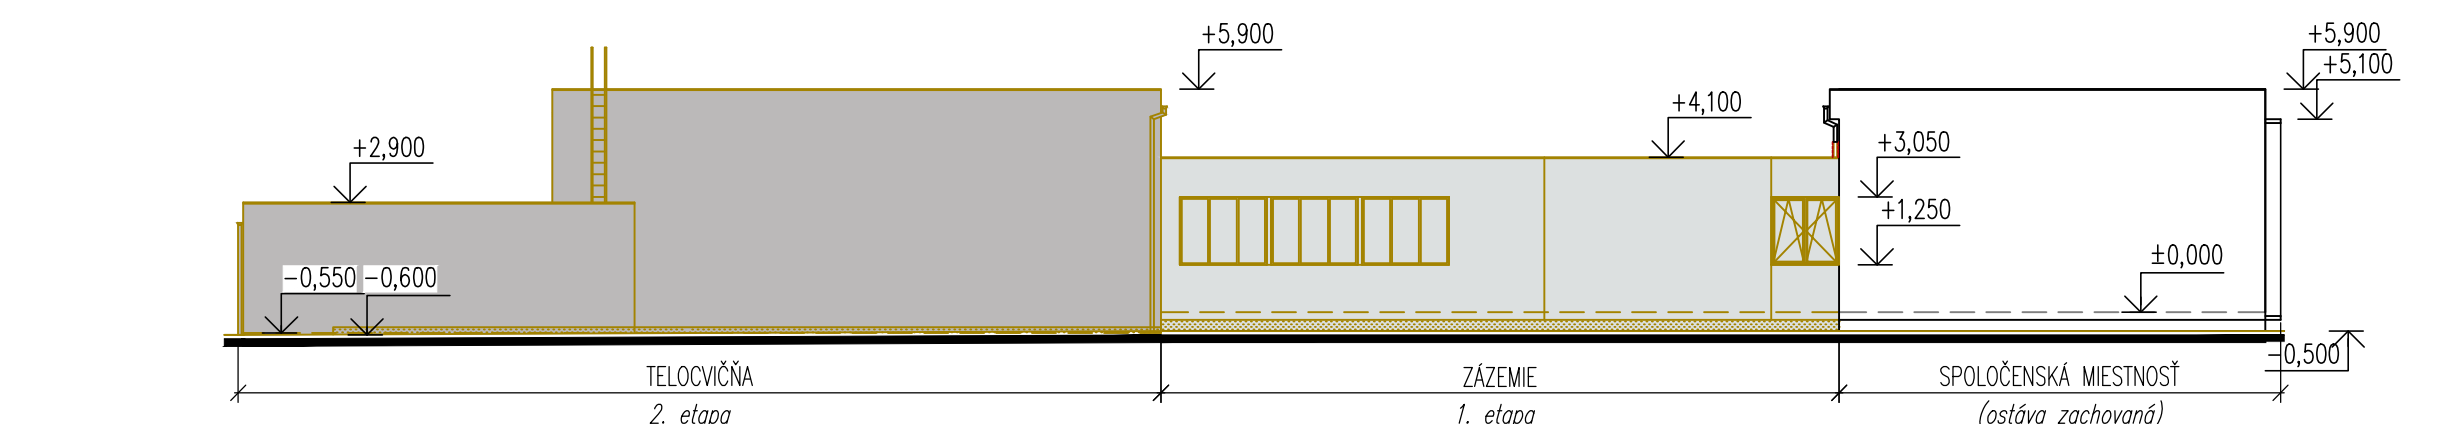

P4



POHĽAD VÝCHODNÝ (P4)

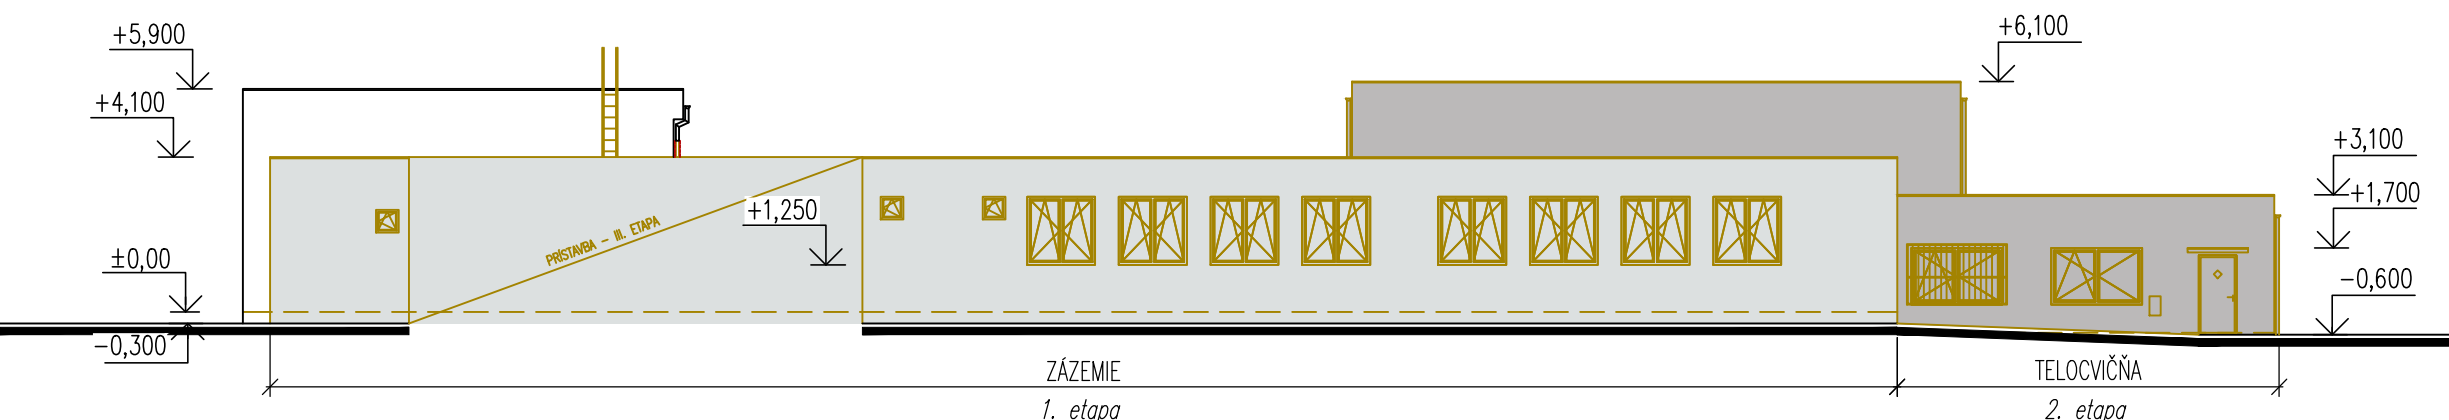


GRAFICKÉ ZNAČENIE:

- PONECHANÉ – PŮVODNÉ KONŠTRUKCIE
- BÚRANÉ KONŠTRUKCIE
- BÚRACIE PRÁCE – 1. ETAPA
- BÚRACIE PRÁCE – 2. ETAPA

PŮDORYSNÁ SCHÉMA

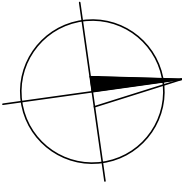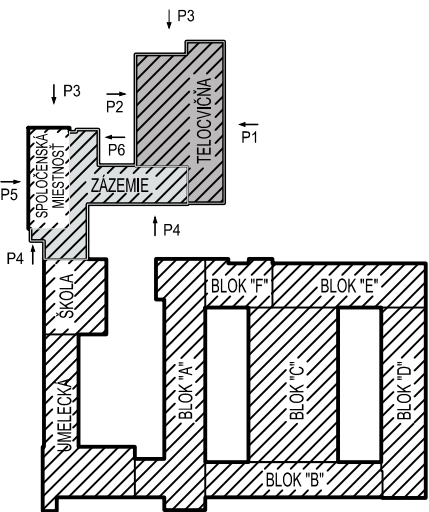

VÝŠKOVÝ SYSTÉM: BpV
SÚRADNICOVÝ SYSTÉM: JTSK
±0,000 = +208,22m.n.m

00	10. 2018								
Zmena č.		Dátum		Opis zmien					
HIP:		Zodpovedný projektant:		Vypracoval/Kreslil:		Kontroloval:			
Ing. arch. Igor Lampart		Ing. arch. Igor Lampart		Ing. Miroslav Janega		Ing. arch. Igor Lampart			
<i>Lampart</i>		<i>Lampart</i>		<i>Janega</i>		<i>Lampart</i>			
Kraj: Trenčiansky		Okres: Trenčín		Obec: Trenčín					
Investor: Trenčiansky samosprávny kraj, K dolnej stanici 7282/20A, 911 01 Trenčín						PIO KERAMOPROJEKT		a.s. TRENČÍN	
Stavba: "Hokejová akadémia" telocvičňa a príslušené priestory SUŠ v Trenčíne						Počet formátov		4	xA4
SO 02 BÚRACIE PRÁCE / TELOCVIČŇA - 2.ETAPA						Dátum		10.2018	
1.1 Architektonicko-stavebné riešenie						Stupeň dok.		POS	
C. Dokumentácia stavebných objektov						Z.č.		5753-04-000-18-90	
Názov:						Arch.číslo:		9619	
POHLADY						Mierka:		1:200	Por. č.v.
									6