


ROZVÁDZAČ RH2

Pi=23,26kW Ps=11,06kW

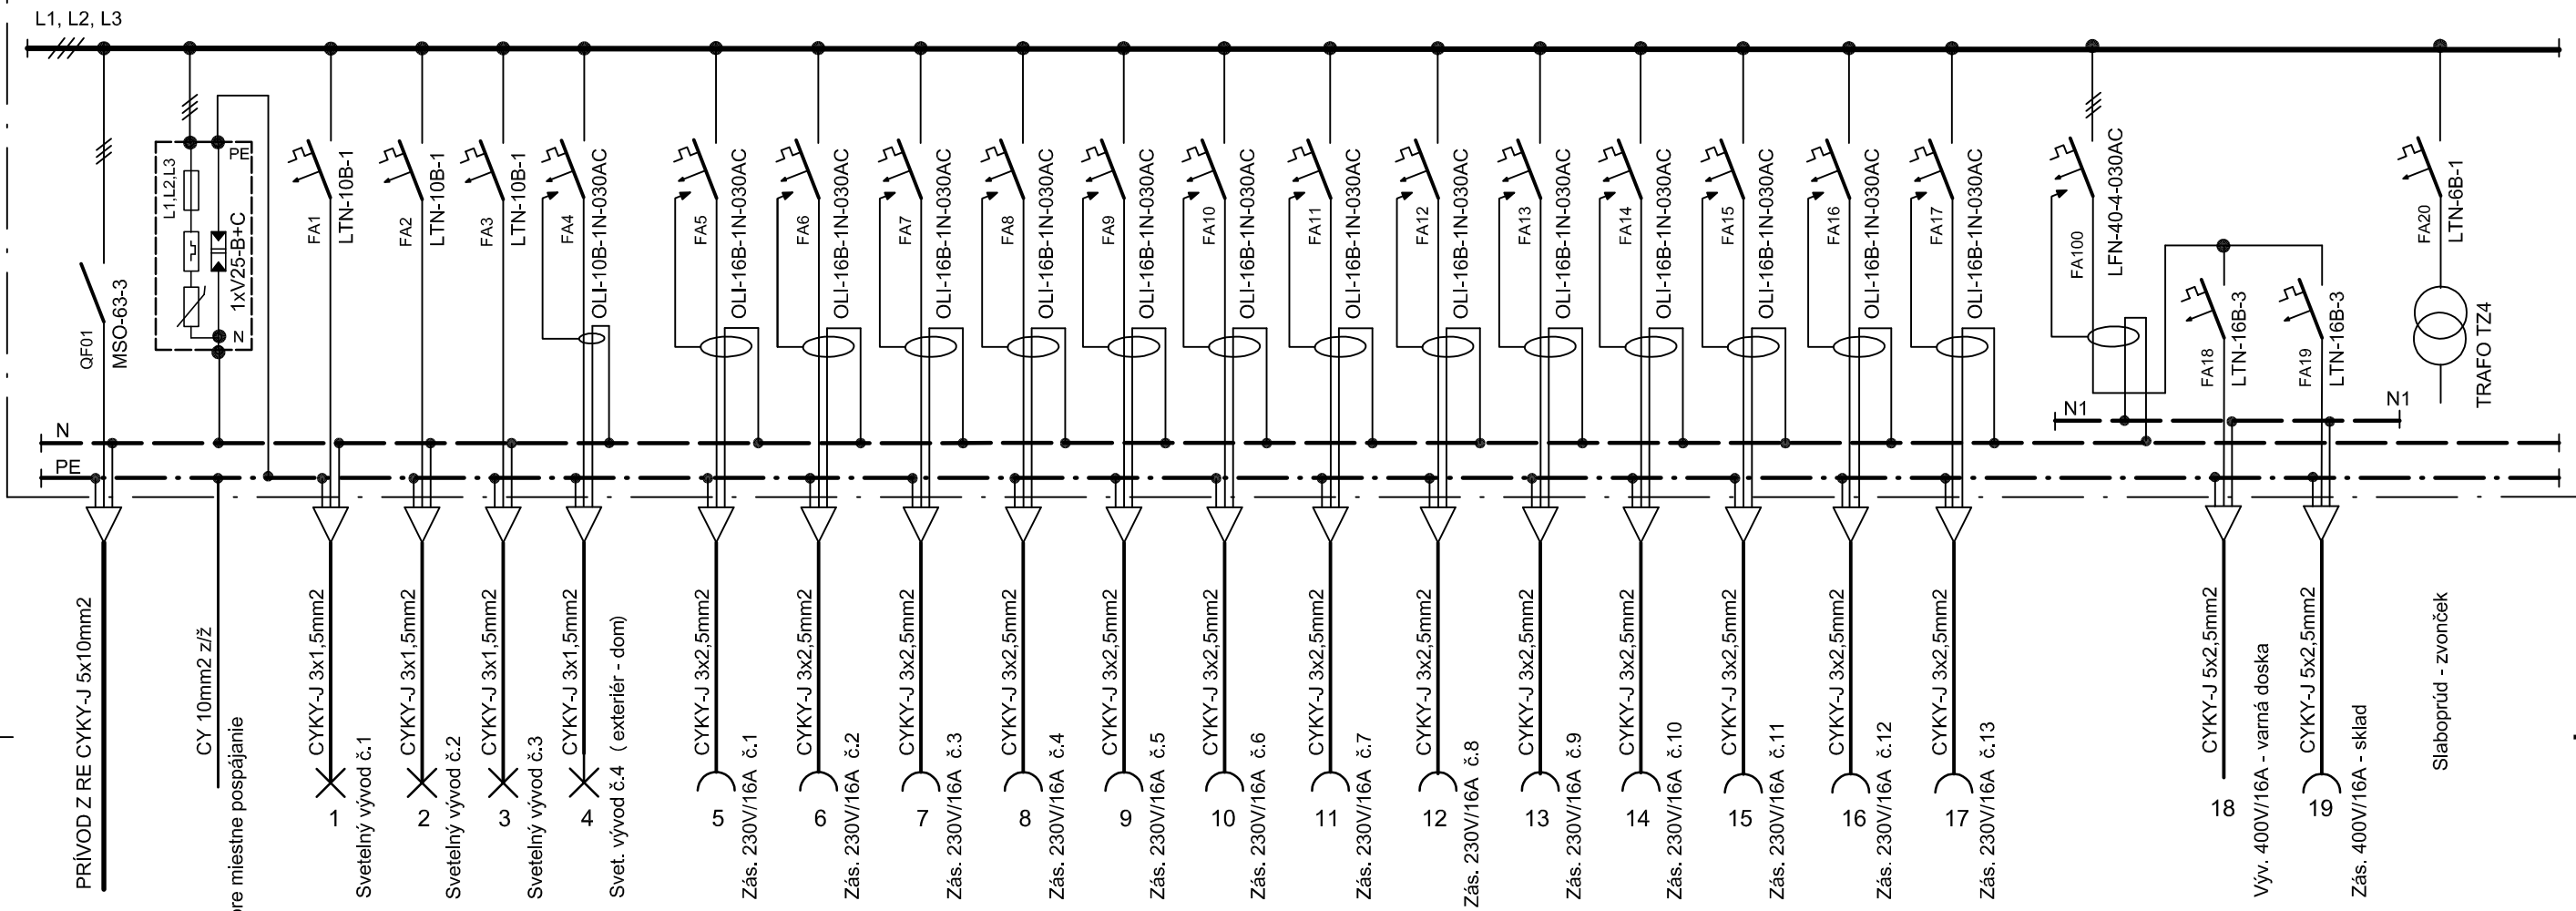

TYPOVÝ ROZVÁDZAČ:

- TYP:Ekinox
- TX 54 modulov (Legrand)
- IP: 40/20
- PRÍVOD: ZHORA
- VÝVODY: ZHORA
- INŠT. VÝKON: Pi = 23,26kW

PRÍSTROJOVÁ NÁPLŇ:

- 1x MSO-63-3
- 3x LTN-10B-1
- 1x LFN-40-4-030AC
- 2x LTN-16B-3
- 1x ZDROJ PRE DOM. ZVONČEK
- 1x LIŠTA PE, 1x LIŠTA N
- 1x V25-B+C
- 1x LTN-6B-1
- 13x OLI-16B-1N-030AC
- 1x OLI-10B-1N-030AC

NAPĎTOVÁ SÚSTAVA: 3/N/PE;AC;50Hz;400/230V;TN-S

ZAISTENIE BEZPECNOSTI V SÚLADE S STN EN 61140:2004

Ochranné opatrenie:

Ochrana pred zásahom el. prúdom podľa STN 33 2000-4-41:2007

kap. 411: Samocinné odpojenie napájania

- cl. 411.2: Základná ochrana (ochrana pred priamym dotykom) :
 - A.1. Základná izolácia živých častí.
 - A.2. Zábrany alebo kryty.

- cl. 411.3: Ochrana pri poruche (ochrana pred nepriamym dotykom) :
 - 411.3.1: Ochranné uzemnenie a ochranné pospájanie
 - 411.3.2: Samocinné odpojenie pri poruche

kap. 415: Doplnková ochrana:

- cl. 415.1: Prúdové chránice
- cl. 415.2: Doplnkové ochranné pospájanie

AUTOR PROJEKTU:	ZODPOV. PROJEKTANT:	VYPRACOVAL:	STUPEŇ :	
Ing. arch. KATARÍNA VISKUPIČOVÁ	Ing. ANTON HORVÁTH	Ing. ANTON HORVÁTH	PROJEKT PRESTAVEBNÉ POVOLENIE	
			A REALIZÁCIU STAVBY	
OBJEDNÁVATEL: TSK, K dolnej stanici 7282/20a, 911 01 Trenčín			FORMÁT:	2x A4
NÁZOV A MIESTO STAVBY:			DÁTUM:	JANUÁR 2019
RODINNÝ DOM S 2 B. J. CHOCHOLNÁ - VELČICE vytvorenie podmienok pre deinštitucionalizáciu DSS Adamovské Kochanovce CHOCHOLNÁ - VELČICE, parcela č. 580, 581, 582			ZÁK. ČÍSLO:	2501-Hh/18-D1.5
			OBJEKT:	SO 01
PROFESIA:	ELEKTRO - SILNOPRÚD		MIERKA:	Č. VÝKRESU
NÁZOV VÝKRESU :	SCHÉMA ZAPOJENIA ROZVÁDZAČA RH2		-	D1.5-5