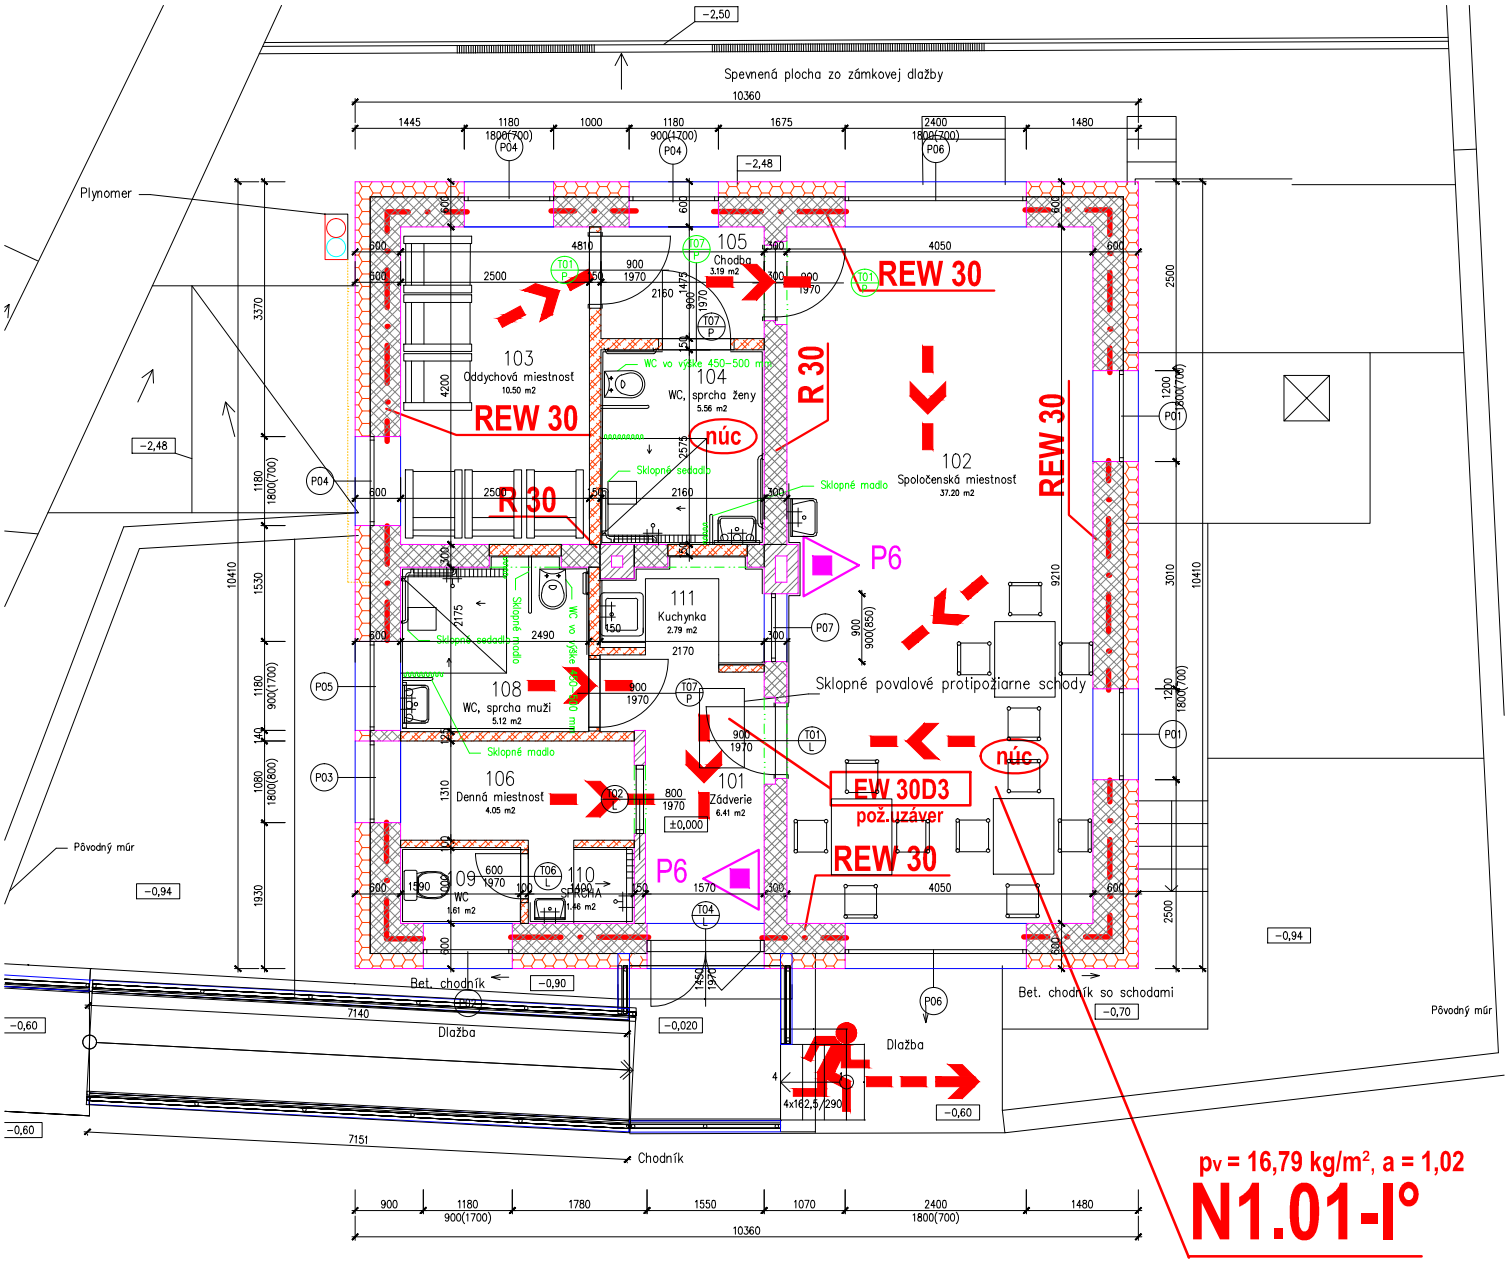

p_v = 16,79 kg/m², a = 1,02

N1.01-I°

REI 30

Legenda miestností

Označení	Název	Plocha [m²]	Podlaha	Steny	Strop	Poznámka
101	Zádverie	6.41	KERAM. DLAŽBA	OMIETKA	OMIETKA	
102	Spoločenská miestnosť	37.20	KERAM. DLAŽBA	OMIETKA	OMIETKA	
103	Oddychová miestnosť	10.50	KERAM. DLAŽBA	OMIETKA	OMIETKA	
104	WC, sprcha ženy	5.56	KERAM. DLAŽBA	KERAM. OBKLAD	OMIETKA	
105	Chodba	3.19	KERAM. DLAŽBA	KERAM. OBKLAD	OMIETKA	
106	Denná miestnosť	4.05	KERAM. DLAŽBA	OMIETKA	OMIETKA	
108	WC, sprcha muži	5.12	KERAM. DLAŽBA	KERAM. OBKLAD	OMIETKA	
109	WC	1.61	KERAM. DLAŽBA	KERAM. OBKLAD	OMIETKA	
110	SPRCHA	1.46	KERAM. DLAŽBA	KERAM. OBKLAD	OMIETKA	
111	Kuchynka	2.79	KERAM. DLAŽBA	KERAM. OBKLAD	OMIETKA	
		77.88				

Poznámka :
Legenda značenia a požiadaviek protipožiarnej bezpečnosti stavby (PBS) sú vyznačené na samostatnej prílohe (formát 1xA4), ktorá je súčasťou tejto PD.

Pôvodné murivo

Pôvodné murivo

Tepelná izolácia MV

PROTIPOŽIARNA BEZPEČNOSŤ STAVBY

Názov stavby : **Denný stacionár, Moravany nad Váhom**

Miesto stavby	Moravany nad Váhom	Dátum	07/2018
Investor	Obec Moravany nad Váhom, Kostolecká 174/5, Moravany nad Váhom	Stupeň	PSP
Názov výkresu	PÔDORYS 1.NP	Mierka 1:100	Číslo výkr. 03