
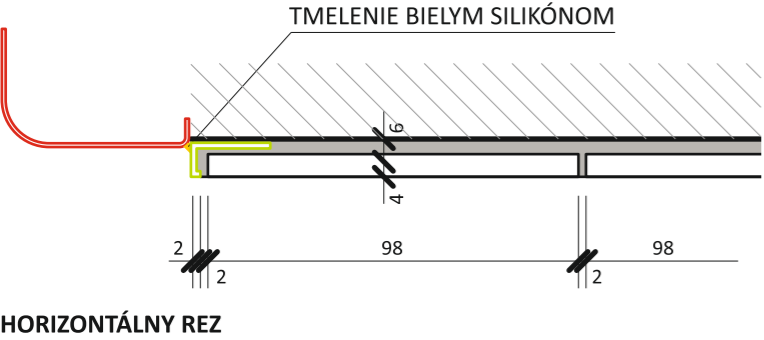


PROJEKT: **REKONŠTRUKCIA TOALIET FAD STU** / KLIENT: **FAD STU** / **PRÍLOHA č.4**



DETAILY + DVERE_ĽAVÁ STRANA, AULA, PRAVÁ STRANA

SPRACOVAL: **UIV FAD STU** / DANIEL, HRONSKÝ, KOČLÍK / **UPRESNENIE 18.12.2020**

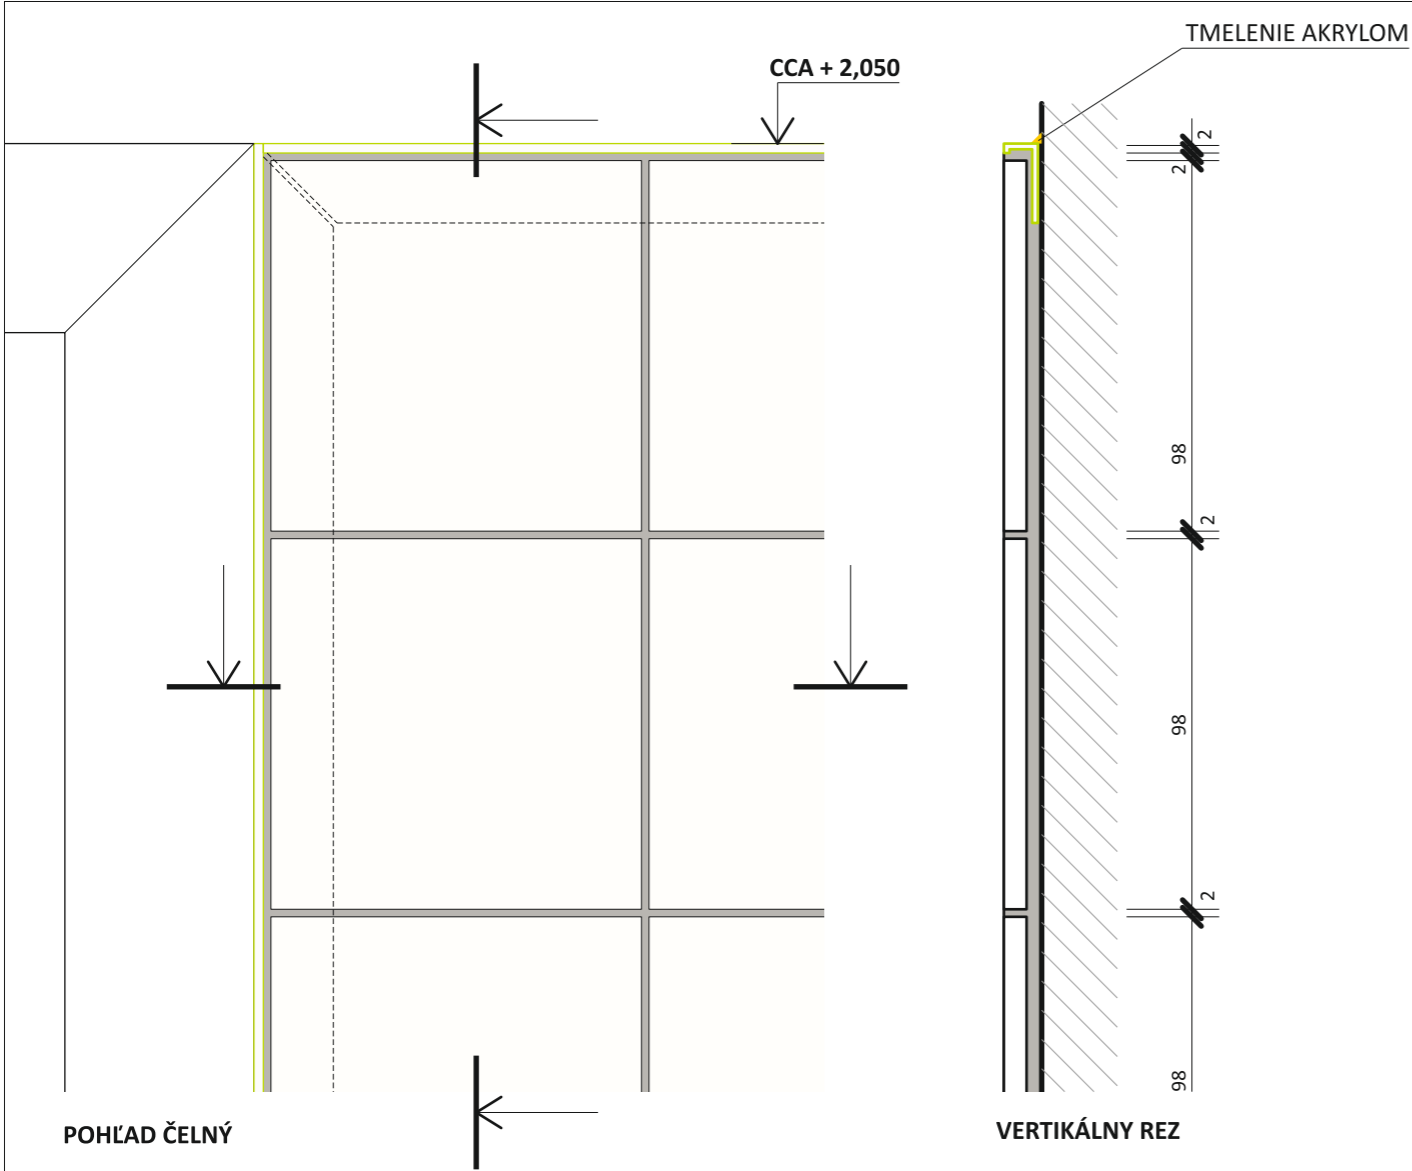

DETAIL 1, M 1:2
- UKONČENIE OBKLADU PRI ZÁRUBNI
- UKONČENIE OBKLADU VO VÝŠKE CCA 2050MM

KERAMICKÝ GLAZOVANÝ OBKLAD FORMÁTU 100 X 100MM HR. 6MM (VÝROBNÝ ROZMER 98 X 98MM) NALEPENÝ NA STENU FLEXIBILNÝM LEPIDLOM HR. 4MM. UKONČENIE BIELOU PLASTOVOU LIŠTOU 9MM PRI ZÁRUBNI A NA HORNOM OKRAJI OBKLADU. FORMÁT 100 X 100MM JE UMIESTNENÝ NA SIEŤKE PO 9KS S HRÚBKOU ŠPÁRY 2MM. Táto hrúbka špáry bude vytvorená aj medzi obkladom a lištou. Špárovanie bude epoxidovou špárovacou hmotou v cementovej farebnosti. Medzi lištou a zárubňou bude zatmelenie špáry bielym sanitárnym silikónom, zatmelenie špáry medzi stenou a lištou bude bielym akrylom.

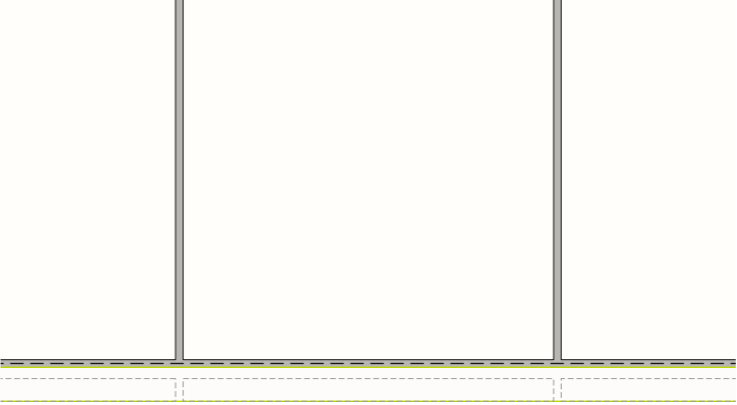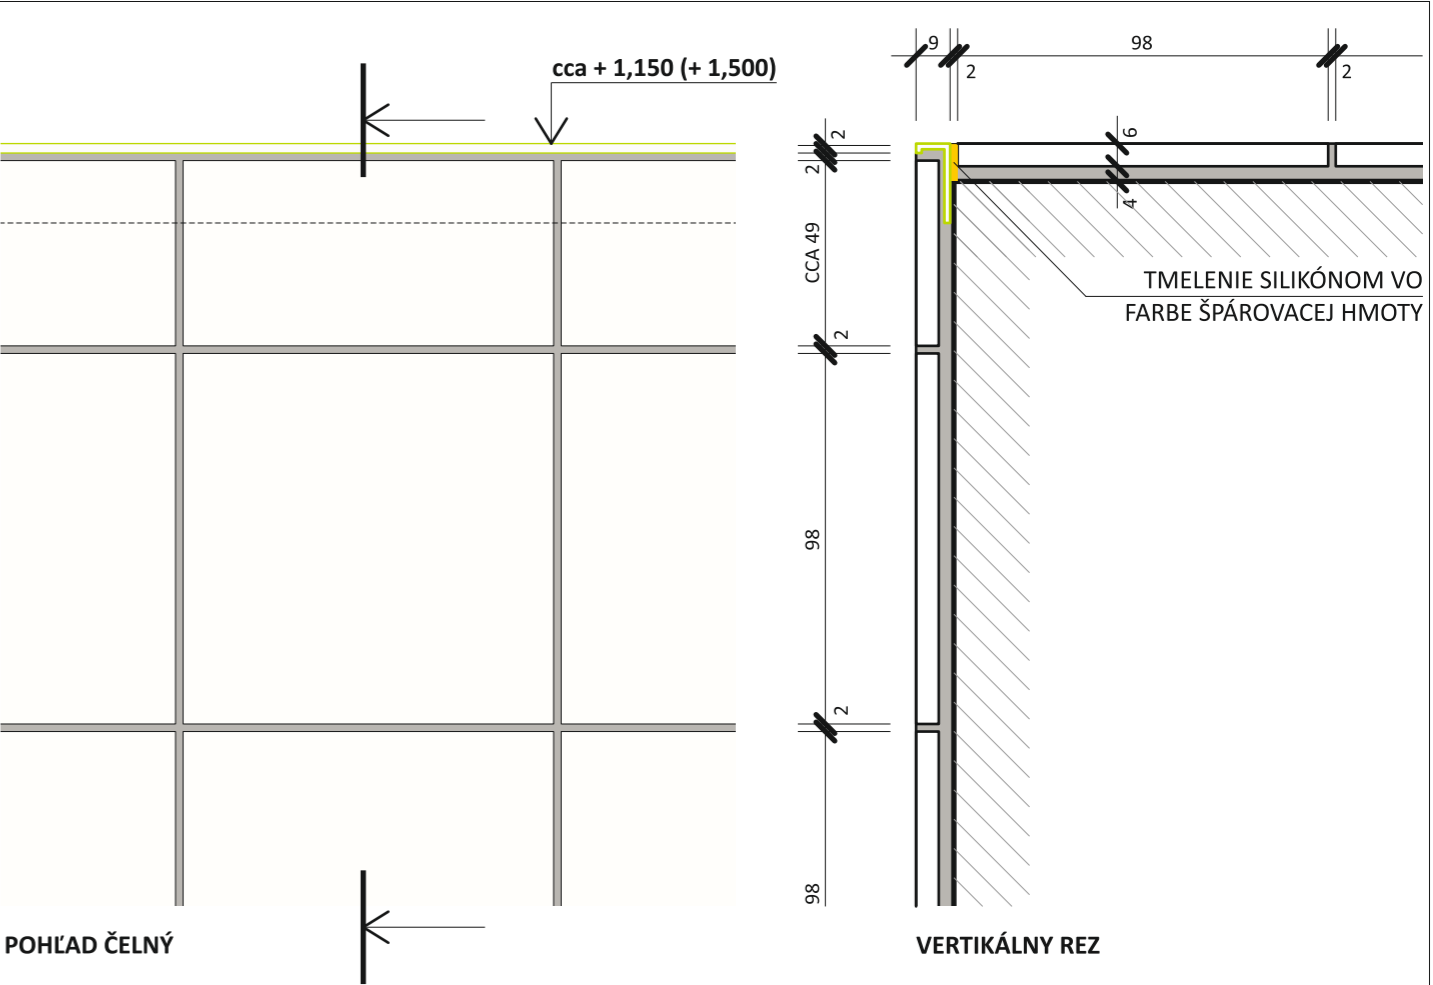

POHĽAD PÔDORYSNÝ
DETAIL 2, M 1:2

- UKONČENIE OBKLADU PRI PARAPETE VO VÝŠKE CCA 1150MM (ŠTANDARDNÝ PARAPET HLAVNEJ HYGIENY JE VO VÝŠKE CCA 1500MM A PO HRANU PARAPETU KONČÍ CELÝM FORMÁTOM!)

KERAMICKÝ GLAZOVANÝ OBKLAD FORMÁTU 100 X 100MM HR. 6MM (VÝROBNÝ ROZMER 98 X 98MM) NALEPENÝ NA STENU FLEXIBILNÝM LEPIDLOM HR. 4MM. UKONČENIE BIELOU PLASTOVOU LIŠTOU 9MM NA HORNOM OKRAJI OBKLADU. FORMÁT 100 X 100MM JE UMIESTNENÝ NA SIEŤKE PO 9KS S HRÚBKOU ŠPÁRY 2MM. Táto hrúbka špáry bude vytvorená aj medzi obkladom a lištou. Špárovanie bude epoxidovou špárovacou hmotou v cementovej farebnosti. Priebežná špára medzi lištou a obkladom na hornej ploche (rovnako aj špára v styku s okenným rámom) bude zatmelená sanitárnym silikónom vo farbe špárovacej hmoty.

- POZNÁMKY:
- KAŽDÝ DODÁVATEĽ JE POVINNÝ UROBIŤ VLASTNÉ ZAMERANIE A PRISPŮSOBIŤ DIELO SKUTKOVÉMU STAVU!
 - VŠETKY ZMENY VYPLÝVAJÚCE Z NOVÝCH OKOLNOSTÍ MUSIA BYŤ KONZULTOVANÉ S ARCHITEKTOM!



- STYK OBKLADU A PODLAHOVEJ MOZAIKY

KERAMICKÝ GLAZOVANÝ OBKLAD FORMÁTU 100 X 100MM HR. 6MM (VÝROBNÝ ROZMER 98 X 98MM)
NALEPENÝ NA STENU FLEXIBILNÝM LEPIDLOM HR. 4MM. FORMÁT 100 X 100MM JE UMIESTNENÝ NA
SIEŤKE PO 9KS S HRÚBKOU ŠPÁRY 2MM. NA PODLAHU JE LEPENÁ FLEXIBILNÝM LEPIDLOM HR. 4MM
ŠESTUHOLNÍKOVÁ MOZAIKA ROZMERU 23 X 23MM HR.4MM NA SIEŤKE FORMÁTU 281 X 325MM.
HRÚBKA ŠPÁRY BUDE MEDZI OBKLADOM A PODLADOU 3MM ZATMELENÁ SANITÁRNYM SILIKÓNOM
VO FARBE ŠPÁROVACEJ HMOTY. ŠPÁROVANIE OBKLADU A PODLAHOVEJ MOZAIKY BUDE EPOXIDOVOU
ŠPÁROVACOU HMOTOU V CEMENTOVEJ FAREBNOSTI.



TMELLENIE SILIKÓNOM VO FARBE ŠPÁROVACEJ HMOTY




- NIKA V PODHLÁDE

STYK PODHLADU SO ZVISLOU STENOU JE PLASTOVÝM U PROFILOM, VNÚTORNÉ KÚTY SÚ TMELENÉ AKRYLOM. PO NAPENETROVANÍ SDK NÁTER BIELOU ODERUODOLNOU FARBOU.

POZNÁMKY:


- KAŽDÝ DODÁVATEĽ JE POVINNÝ UROBIŤ VLASTNÉ ZAMERANIE A PRISPÔSOBIŤ DIELO SKUTKOVÉMU STAVU!
- VŠETKY ZMENY VYPLÝVAJÚCE Z NOVÝCH OKOLNOSTÍ MUSIA BYŤ KONZULTOVANÉ S ARCHITEKTOM!

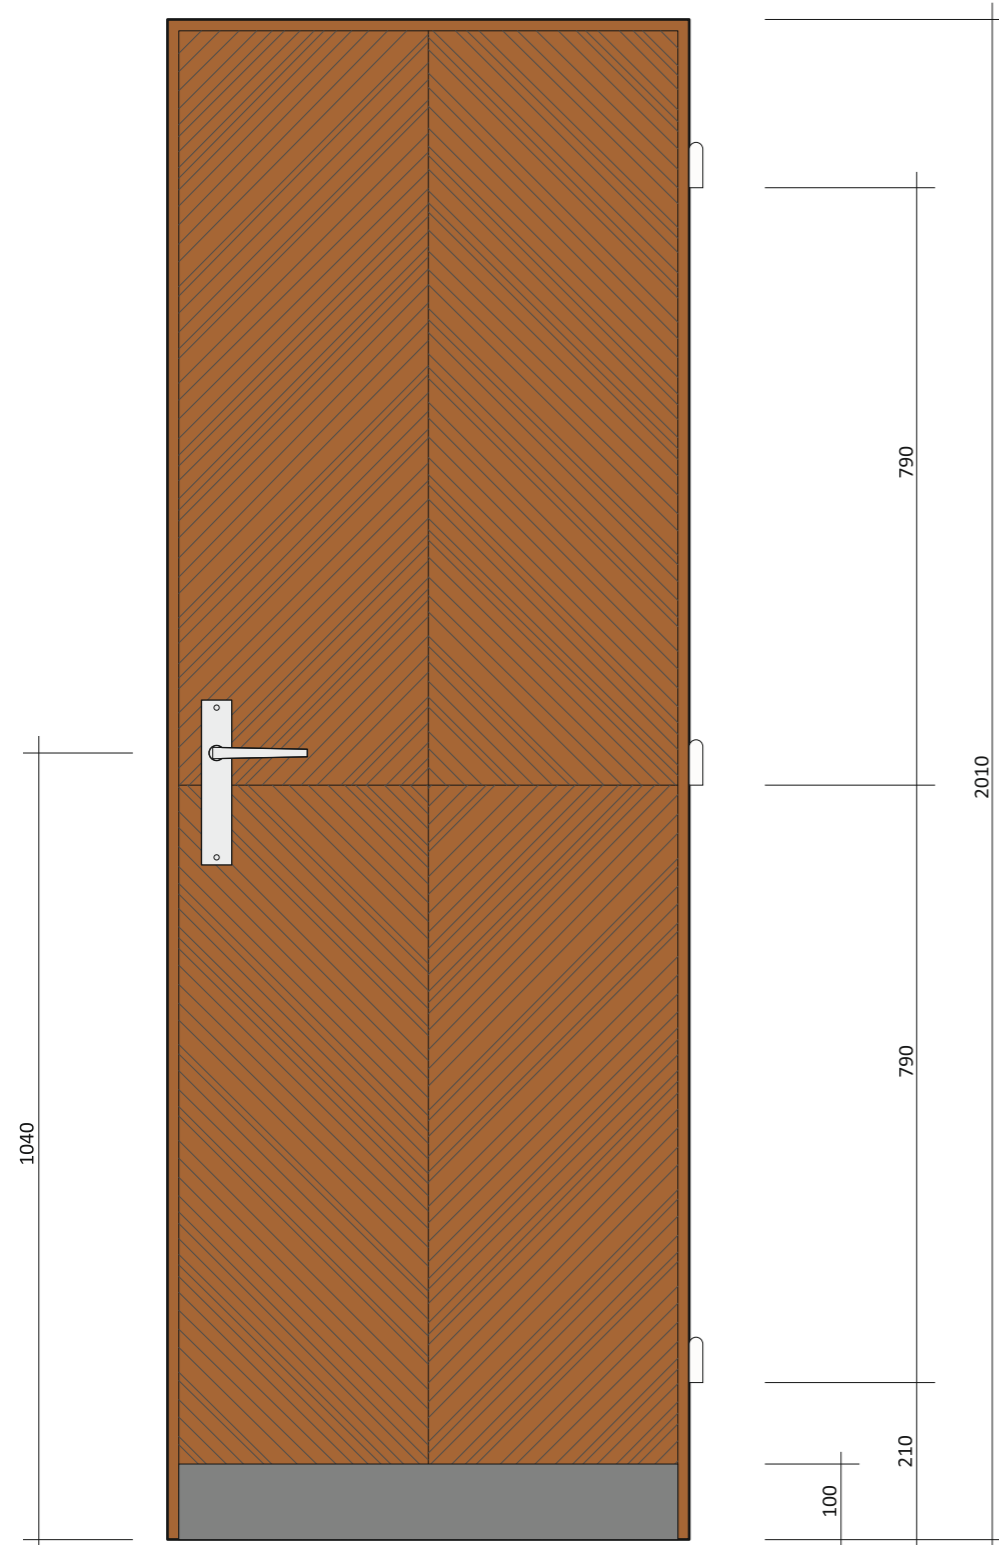

DVERE DYHOVANÉ, M1:10

1 X D1A.L (600X2000), 1 X D2A.P (600X2000), 1 X D1C.P (650X2000),
1 X D4A.P (650X2000), 1 X D4C.P (650X2000), 1XD4A.L (650X2000)


DVERNÉ KRÍDLO – REPLIKA (LATOVKA HR.40MM, DUBOVÝ NÁGLEJOK, OBOJSTRANNE DUBOVÁ RADIÁLNA DYHA MORENÁ NA ODTIEŇ PRÍBUZNÝ EXISTUJÚCIM DVERÁM. ZOSADENKA ZO 4 ČASTÍ POD 45° UHLOM - DEKÓR VYTVÁRA KOSOŠTVORCOVÝ VZOR), LAK POLOMAT,
SOKLOVÁ LIŠTA - NALEPENÁ HPL DEKÓR TITAN PERLIČKA
PÁNTY A ZÁRUBŇA PÔVODNÁ REPASOVANÁ, NÁTER RAL9003
REPASOVANÝ DUBOVÝ PRAH

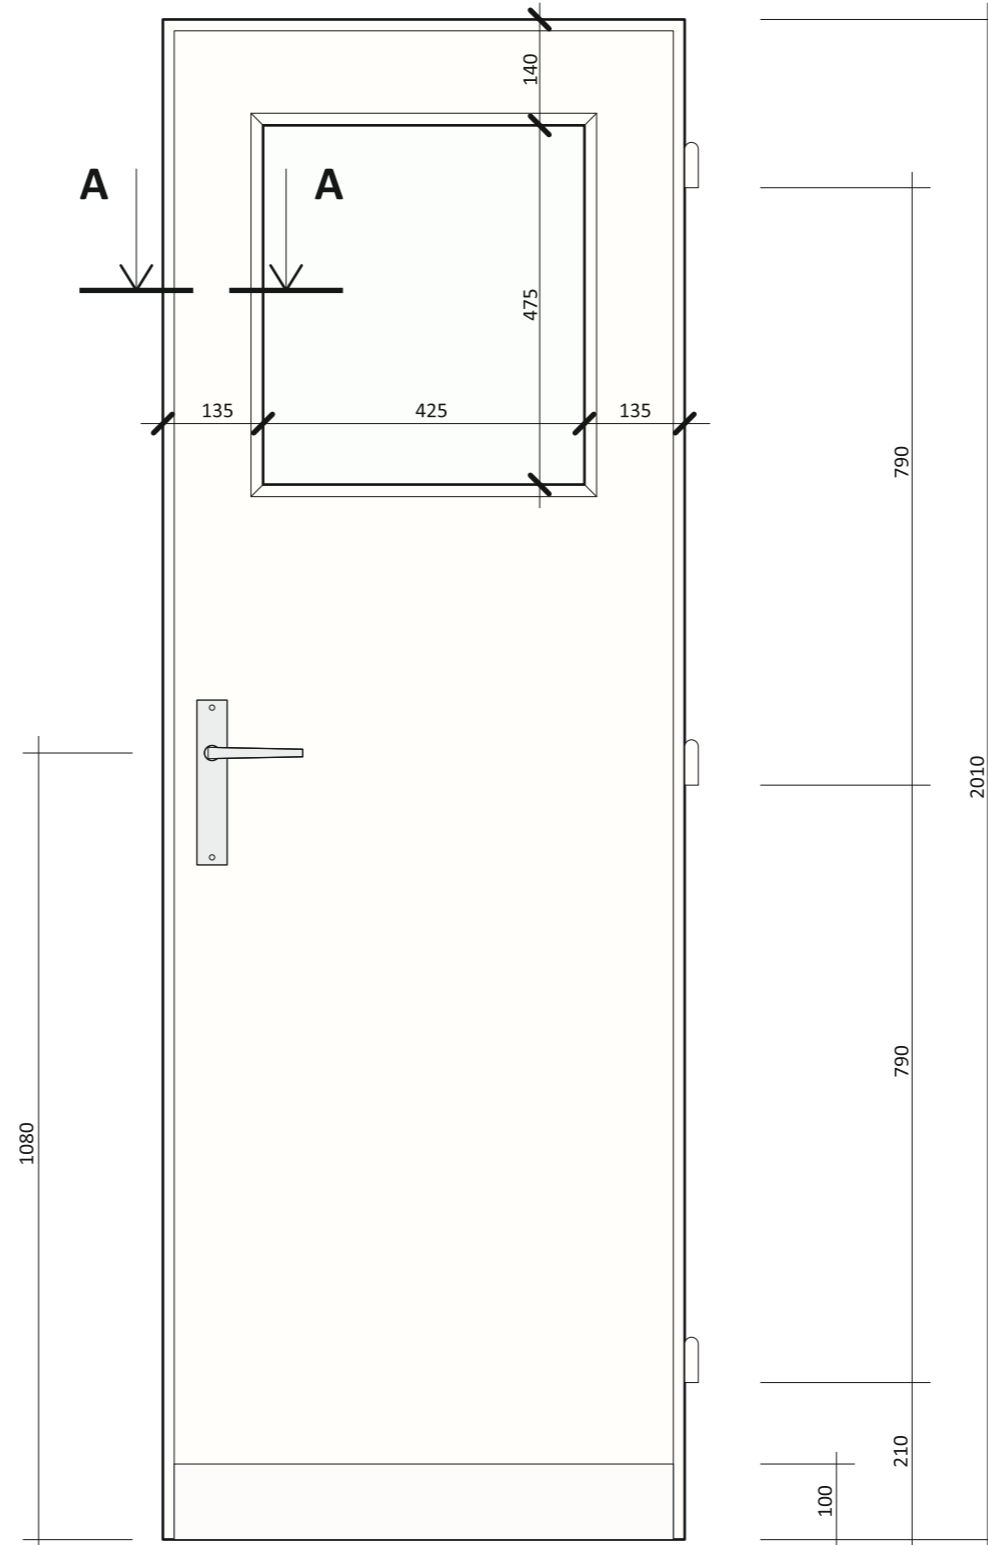

DVERE BIELE S OKIENKOM, M1:10

14 X D3A.L (650X2000), 8 X D3A.P (650X2000)

DVERNÉ KRÍDLO – REPLIKA (LATOVKA HR.40MM), FARBA STRIEKANÁ RAL9003 POLOMAT
LIŠTOVANIE - BUK FARBA STRIEKANÁ RAL9003 POLOMAT, LEPENÉ
ZASKLENIE - ORNAMENTÁLNE SKLO HR. 4,2MM DEKÓR 30/30
SOKLOVÁ LIŠTA - HPL DEKÓR BIELA PREMIUM PERLIČKA, NALEPENÁ
PÁNTY A ZÁRUBŇA PÔVODNÁ REPASOVANÁ, NÁTER RAL9003
BEZ PRAHU

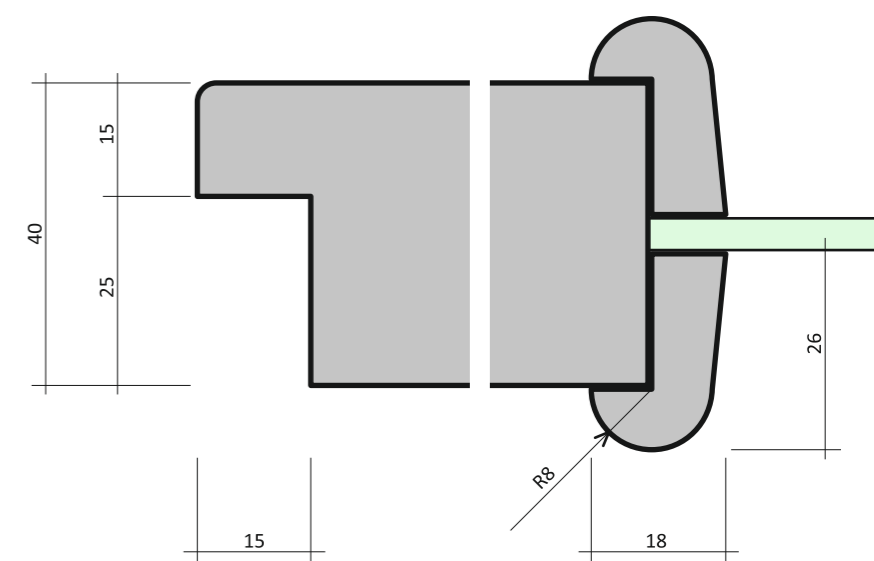

DETAILNÝ REZ A-A M1:1

POZNÁMKY:

- KAŽDÝ DODÁVATEĽ JE POVINNÝ UROBIŤ VLASTNÉ ZAMERANIE A PRISPŮSOBIŤ DIELO SKUTKOVÉMU STAVU!
- VŠETKY ZMENY VYPLÝVAJÚCE Z NOVÝCH OKOLNOSTÍ MUSIA BYŤ KONZULTOVANÉ S ARCHITEKTOM!